



NAGYKANIZSA
MEGYEI JOGÚ VÁROS

2020 MÁJ 29.

Törvényességi szempontból
ellenőrizve

L. B. K.

J. BA

POLGÁRMESTERI HIVATALA
Vagyongazdálkodási és Városüzemeltetési Csoport

Ikt. szám: 14/378/2020.

Javaslat tulajdonosi hozzájárulás kiadására „Nagykánizsa, Új Élet u. 44. hrsz. 3148 villamos csatlakozókábel” megnevezésű munka megvalósításához

Balog Mátyás tervező (8648 Balatonkeresztúr, Iskola utca 4/H.) tulajdonosi hozzájárulás iránti kérelmet nyújtott be „Nagykánizsa, Új Élet u. 44. hrsz. 3148 villamos csatlakozókábel” tárgyában.

A beruházás célja az Új Élet utca 44. szám alatti ingatlan villamos energia ellátásának biztosítása.

A tervezett munkálatok érintik az Önkormányzat tulajdonában lévő 3118 hrsz-ú, közút megnevezésű ingatlant.

A részletes műszaki tartalmat a mellékelt dokumentáció tartalmazza. A Vagyongazdálkodási és Városüzemeltetési Csoport a terveket áttanulmányozta.

A Kormány a 40/2020. (III. 11.) Korm. rendelettel az élet- és vagyonbiztonságot veszélyeztető tömeges megbetegedést okozó humánjárvány következményeinek elhárítása, a magyar állampolgárok egészségének és életének megóvása érdekében Magyarország egész területére 2020. március 11-én 15.00 órától veszélyhelyzetet hirdetett ki.

A katasztrófavédelemről és a hozzá kapcsolódó egyes törvények módosításáról szóló 2011. évi CXXVIII. törvény (a továbbiakban: Kat.) 46. § (4) bekezdése szerint: „Veszélyhelyzetben a települési önkormányzat képviselő-testületének, a fővárosi, megyei közgyűlésnek feladat- és hatáskörét a polgármester, illetve a főpolgármester, a megyei közgyűlés elnöke gyakorolja. Ennek keretében nem foglalhat állást önkormányzati intézmény átszervezéséről, megszüntetéséről, ellátási, szolgáltatási közzeteiről, ha a szolgáltatás a települést is érinti.”

A Kat. 46. § (4) bekezdése alapján a polgármester jogosult valamennyi közgyűlési hatáskört, beleértve a közgyűlés szerveire átruházott feladat- és hatáskörgyakorlást is veszélyhelyzet esetén az önkormányzat zökkenőmentes működése érdekében gyakorolni.

Az Mötv. 107. §-a úgy rendelkezik, hogy: „A helyi önkormányzatot – törvényben meghatározott eltérésekkel – megilletik mindazok a jogok és terhelik mindazok a kötelezettségek, amelyek a tulajdonost megilletik, terhelik. A tulajdonost megillető jogok gyakorlásáról a képviselő-testület rendelkezik.”

A Közgyűlés az önkormányzat vagyonáról, a vagyongazdálkodás és a vagyonhasznosítás szabályairól szóló 35/2010. (XI.04.) önkormányzati rendelet (továbbiakban: vagyonrendelet) 25. § (2) bekezdésében úgy rendelkezett, hogy a Közgyűlés Városfejlesztési és Városüzemeltetési Bizottsága hatáskörébe tartozik az önkormányzati tulajdonú ingatlanon újabb építmény (garázs, műhely, egyéb) építéséhez való hozzájárulás megadása.

A Kat. 46. § (4) bekezdése egyértelműen rendelkezik arról, hogy veszélyhelyzetben a települési önkormányzat képviselő-testületének (a fővárosi, megyei közgyűlésnek) feladat- és hatáskörét a



polgármester (a főpolgármester, a megyei közgyűlés elnöke) gyakorolja, mely alapján sem a képviselő-testület, sem a bizottságok ülésének az Mötv. szerinti összehívására nincs lehetőség, a képviselő-testületnek pedig veszélyhelyzetben nincs döntési jogköre, csak a polgármesternek.

A bizottságok alapvetően a Közgyűlés által átruházott hatáskört gyakorolnak, így a Kat. 46. § (4) bekezdése alapján veszélyhelyzetben ezekben a kérdésekben is a polgármester dönt.

A Kat. 46. § (4) bekezdése szerint biztosított feladat- és hatásköreit a polgármesternek az Mötv. 9. §-ában meghatározott jóhiszeműség és társadalmi rendeltetésnek megfelelő joggyakorlás elvével összhangban kell gyakorolnia úgy, hogy döntéseinek mindenkor meg kell felelnie a szükségesség és arányosság követelményének.


A tulajdonosi hozzájárulás kiadása, valamint az annak tárgyát képező munkálatok kivitelező által történő elvégzése az Önkormányzat költségvetését nem érinti.

A munkálatok elvégzése az Új Élet utca 44. szám alatti ingatlan villamos energia ellátását szolgálja, elmaradása megakadályozná az ingatlan értékének növekedését, ami kárt okozna az ingatlan tulajdonosnak, ezért a kivitelezésre feltétlenül szükség van, mely alapján az építéshez történő hozzájárulás az Mötv. 9. §-ában meghatározott jóhiszeműség és társadalmi rendeltetésnek megfelelő joggyakorlás elvével összhangban levő szükséges és arányos döntésnek minősül.

A fentiek alapján javasolt a „Nagykanizsa, Új Élet u. 44. hrsz. 3148 villamos csatlakozókábel” megnevezésű munka benyújtott tervek szerinti megvalósításához a tulajdonosi hozzájárulás kiadása.

Amennyiben polgármester úr a javaslattal egyetért, a tulajdonosi hozzájárulásról szóló döntést az Mötv. 9. §-ában meghatározott jóhiszeműség és társadalmi rendeltetésnek megfelelő joggyakorlás elvével összhangban levő szükséges és arányos döntésnek minősíti, úgy kérem a katasztrófavédelemről és a hozzá kapcsolódó egyes törvények módosításáról szóló 2011. évi CXXVIII. törvény 46. § (4) bekezdésében biztosított felhatalmazás alapján, Nagykanizsa Megyei Jogú Város Közgyűlésének a Magyarország helyi önkormányzatairól szóló 2011. évi CLXXXIX törvény (a továbbiakban: Mötv.) 107. §-ában, rögzített hatáskörében eljárva hozza meg a tulajdonosi hozzájárulás kiadására vonatkozó határozatát.

Nagykanizsa, 2020. május 29.

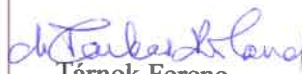

Tárnok Ferenc
csoportvezető



uj

Zambo T.

Tárgy: Fwd: Fwd: Nagykanizsa, Új-Élet u. 44. Hrsz. 3148 villamos energia ellátása
Feladó: Tárnok Ferenc <tarnok.ferenc@nagykanizsa.hu>
Dátum: 2020. 05. 07. 8:26
Címzett: Hári, Milán <hari.milan@nagykanizsa.hu>

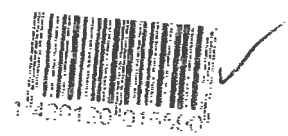

postába (melléklet is)

----- Továbbított üzenet -----

Tárgy:Fwd: Nagykanizsa, Új-Élet u. 44. Hrsz. 3148 villamos energia ellátása
Dátum: Thu, 30 Apr 2020 08:20:42 +0200
Feladó:zambo.tamas@nagykanizsa.hu
Címzett:Tárnok Ferenc <tarnok.ferenc@nagykanizsa.hu>, Farkas Roland <farkas.roland@nagykanizsa.hu>

----- Eredeti üzenet -----

Tárgy: Nagykanizsa, Új-Élet u. 44. Hrsz. 3148 villamos energia ellátása
Dátum: 2020-04-30 08:06
Feladó: Balog Mátyás <bm-vill@bm-vill.hu>
Címzett: <zambo.tamas@nagykanizsa.hu>
Másolat: "Vilkor Kft." <vilkorcsurgo@gmail.com>

Nagykanizsa ÚJV. Polgármesteri Hivatala Központi Iktató	
Évk.	2020 MÁJ 11.
14	378/2020 Mell.
	<i>Zambo Tamas</i>

Kedves Tamás!

Ezúton küldöm tárgyi villamos csatlakozó kábel tervét tulajdonosi hozzájárulás megkérése céljából.

Mellékelten küldöm a kérelmet, műszaki leírást és nyomvonal rajzot.

Készséges együttműködésed köszönöm!

ÜDVÖZLETTEL:

BALOG MÁTYÁS

Villamos tervező

+36-30-351-0851

----- Mellékletek: -----

PMH tulajdonosi kérés.pdf	288 KB
FCSMD Nk, Új-Élet u. 44..pdf	693 KB
Nyomvonal rajz.pdf	330 KB



VILKOR Ipari, Kereskedelmi - Szolgáltató Kft.

8840 Csurgó, József A.út. 2/A

Tel.: 82 / 571 - 190

30 / 9369 - 910

Fax.. 82 / 471 - 410

E-mail: vilkor@enternet

Nagykanizsai Polgármesteri Hivatal

8800 Nagykanizsa, Erzsébet tér 7.

Tárgy: Nagykanizsa, Új-Élet u. 44. Hrsz. 3148 villamos energia ellátása

Tisztelt Polgármester Úr!

Alulírott Balog Mátyás, mint a tárgyi létesítmény felelős villamos tervezője tulajdonosi hozzájárulásukat kérem. Kérem továbbá az Önkormányzat jegyzőjének a nyilatkozatát, mi szerint a tervezett létesítmény, mely a 382/2007. (XII.23.) Korm. rendelet 7.§ (a) bekezdése alapján nem építési engedély köteles villamosenergia-ipari építmény a helyi településrendezési tervekkel és a helyi építési szabályzat előírásaival összhangban van.

Mellékelten küldöm a Műszaki leírást, Nyomvonal rajzot.

Elérhetőségeim:

Balog Mátyás

Mobil: 30 – 351-08-51

Postázási cím: 8648 Balatonkeresztúr, Iskola u. 4/H.

E-mail: bm-vill@bm-vill.hu

Kérem a kiállított tulajdonosi hozzájárulást eredetiben postacímemre, másolatban pedig az e-mail címemre is küldjék meg!

Készséges együttműködésüket köszönöm!

Balatonkeresztúr, 2020. április 30.

Balog Mátyás

EN-VI / V - 14-00847

villamos tervező



VILKOR Ipari, Kereskedelmi - Szolgáltató Kft.

8840 Csurgó, József Attila út 2/A

Tel.: 82 / 571 - 190

30 / 9369 - 910

Fax.: 82 / 471 - 410

E-mail: vilkor@enternet.hu

Csatlakozó műszaki dokumentáció

Helyszín: Nagykanizsa, Új-Élet u. 44.

Igénybejelentő: Baáné Kiss Szandra

Készítette: Balog Mátyás villamosmérnök, EN-VI-14-00847

Jóváhagyta:

TARTALOMJEGYZÉK

Műszaki dokumentáció

-Igénybejelentő

-Átnézeti rajz

-Tervezői nyilatkozat

-Műszaki leírás

-Méretezés

-Közműegyeztetések jegyzőkönyvei

-Tulajdonosi nyilatkozatok

-Anyagjegyzék

-Helyszínrajz

Műszaki rajzok, fényképek, forgalomtechnika

-Megvalósulási helyszínrajz

-Földkábel szigetelés ellenállás mérési jegyzőkönyv

-Helyszíni fényképek

-Átadás-átvételi jegyzőkönyv

FELELŐS TERVEZŐI NYILATKOZAT

Alulírott Balog Mátyás, a

Nagykanizsa, Új-Élet u. 44. Hrsz. 3148. villamos csatlakozókábel kiviteli terv

tárgyi létesítmény felelős tervezője

a Munkavédelemről szóló 1993 évi XCIII. törvény 19.§.(2) bekezdésében,
a Tűz elleni védekezésről szóló 1996 évi XXXI. törvény 21.§.(3) bekezdésében, továbbá
a 8/2001. (III. 30.) GM. rendelet mellékletével kiadott Villamosmű Műszaki Biztonsági
Követelményei Szabályzat 5.1.1.2, 5.1.1.3 pontjában előírt kötelezettségek alapján
az alábbi Nyilatkozatot teszem:

A tervezett új villamos berendezésnek (meglévő berendezés, átalakított, bővített részének) a tervei, a valamennyi rájuk vonatkozó (kiadási évszámmal is megadott) felsorolt nemzeti szabványoknak megfelelnek. A nemzeti szabványoktól való eltérésre nem volt szükség.

A terv megfelel az EON Dél-dunántúli Áramhálózati Zrt. Munkavédelmi-, Tűzvédelmi-, Környezetvédelmi eljárásaiban, utasításaiban megfogalmazott előírásoknak, az érvényben lévő típusterveknek, továbbá a megbízó belső ügyrendjeiben, technológiai utasításaiban foglaltaknak.

Az alkalmazott megoldások munkavédelmi, tűzvédelmi és tűz megelőzési, valamint üzemeltetési szempontból megfelelő biztonságúak.

A tervezés az alábbi törvényi előírások, és jogszabályok:

- 1993. évi XCIII. törvény a Munkavédelemről
- 1996. évi XXXI. törvény a Tűz elleni védekezésről.
- 54/2014. (XII. 5.) BM rendelete az Országos Tűzvédelmi Szabályzatról
- 8/2001. (III. 30.) GM. rendelet Villamosmű Műszaki - Biztonsági Követelményei Szabályzat kiadásáról, valamint az EON. Hungária Zrt. munkaszervezeteinél kötelező érvényűvé nyilvánított villamos szabványok
- 382/2007. (XII. 23.) Korm. rendelet a villamosenergia-ipari építésügyi hatósági engedélyezési eljárásokról
- 2007. évi LXXXVI. törvény a villamos energiáról
- valamint az EON. Hungária Zrt. munkaszervezeteinél kötelező érvényűvé nyilvánított villamos szabványok szerint történt.

Kijelentem továbbá, hogy:

- a megkeresetteken kívül más hatóságot, közművet, és ingatlantulajdonost a létesítendő hálózat nem érint,
- a létesítendő közcélú hálózat idegen ingatlanon történő elhelyezése a szükséges fejlesztés érdekében indokolt, és az ingatlan használatát lényegesen nem akadályozza.
- biztosítja az élet, az egészség, a környezet és a kulturális örökség védelmét
- a tervezett műszaki megoldás megfelel a vonatkozó jogszabályoknak és hatósági előírásoknak

.....
tervező
Balog Mátyás
EN-VI-14-00847

MŰSZAKI LEÍRÁS

Nagykanizsa, Új-Élet u. 44. Hrsz. 3148. villamos csatlakozókábel kiviteli terv

<u>Megrendelő:</u>	E.ON Dél-dunántúli Áramhálózati ZRt Nagykanizsa Üzem 8800, Nagykanizsa, Király u. 1.
<u>Kivitelező:</u>	VILKOR Kft. 8840, Csurgó, József A. u. 2/A.
<u>Tervező:</u>	Balog Máttyás EN-VI-14-00847 8648 Balatonkeresztúr, Iskola u. 4/H.
<u>Üzemeltető:</u>	E.ON Dél-dunántúli Áramhálózati ZRt Nagykanizsa Üzem 8800, Nagykanizsa, Király u. 1.
<u>Felhasználási hely:</u>	Nagykanizsa, Új-Élet u. 44. Hrsz.3148.
<u>Áram neve:</u>	3 fázisú, 50 Hz periódusú váltakozó áram
<u>Üzemi feszültség:</u>	400/230 V
<u>Közcélú hálózat fajtája:</u>	4×95+16mm ² Ald csupasz szabadvezeték
<u>Hálózati leágazó pont:</u>	19.sz. B10-400 VB oszlop
<u>Csatlakozási pont:</u>	Mérőhelyi fogadó tokozottban bekötött kábelvég.
<u>Nyomvonalhossz:</u>	20,5 m ebből:
<u>Légkábel típusa:</u>	0,0 m
<u>hossza:</u>	0,0 m
<u>Földkábel típusa:</u>	NAYY-J 4×25 mm ²
<u>hossza:</u>	32,5 m
<u>Érintésvédelem:</u>	Nullázás (TN-C)
<u>Feszültségcsökkentés:</u>	kisebb mint 1%
<u>Túlfeszültségvédelem:</u>	az általam tervezett 0,4 kV-os kábelen nem kerül kialakításra
<u>Nyomvonalrajz száma:</u>	VK-BM-32/2020 Méretaránya: M 1:250

Részletes leírás:

A terv tárgya: az igénylő ellátását szolgáló villamos csatlakozó földkábel létesítése.

A megrendelő energia igénye:

A tervezett villamos teljesítmény igény nappali 3x16A, 400/230 V, 50 Hz

Az ellátás módja:

A villamos energia ellátására az áramszolgáltatói tulajdonú 19.sz. 0,4kV-os hálózati oszlopáról kell indítani a 4x25 mm² NAYY-J típusú földkábel, és mellékelt nyomvonalrajz szerint meglévő fogadó-mérő helyhez elvezetni. A mérőhely földre telepített megoldással készült.

A nyomvonalat a 19.sz. hálózati oszloptól 8,8m hosszban nyugati irányban, zöldterületen kell indítani. Ezen a szakaszon 2,4m-nél gázvezeték keresztezés történik. A keresztezésnél KPE63 védőcsőben kell a kábelt vezetni. A 8,8m-es szakasz végén déli irányba kell fordulni és az árok keresztezésével az út széléig kell kialakítani a nyomvonalat. Az árok keresztezésénél KPE 63 védőcsőben kell a kábelt vezetni. Az út szélében fúrógödröt kell létesíteni. Az utat átfúrással kell keresztezni, a kábelt KPE 63 védőcsőben kell vezetni. Az út keresztezése után zóldsávot és aszfaltos járdát kell keresztezni. A járda keresztezése átvágással történjen, mert a járda alatt távközlési földkábel keresztezése történik.

A földkábel fektetését 0,7 m mélyen kell elvégezni, 20 cm homokágyba. Erre a kitermelt talajt rétegesen kell visszatölteni, és 50 cm magasságban kábel jelzőszalagot kell a kábel fölé helyezni.

A kábel fektetésekor figyelembe kell venni az MSZ 13207/1 szabvány előírásait, különös tekintettel a keresztezésekre és megközelítésekre.

Érintettség: A tervezett csatlakozókábel önkormányzati utat és járdát keresztez.

Érintett hrsz-ek, tulajdonosok:

- Nagykanizsa, Új-Élet u. 44.

Közterület/közút kezelők:

- Önkormányzati terület.

Közművek:

A tervezés során a közműterképet letöltöttem, a nyomvonal rajzra felvezettem.

Közműkezelői nyilatkozatok:

E.ON Áramhálózati ZRT: Hozzájárul
Magyar Telekom Nyrt.
Délzalai Víz- és Csatornamá Zrt.
E.ON Gázhálózati ZRT:

Megközelítések: -

Keresztezések:

Gázvezeték, szennyvízcsatorna, vízvezeték és távközlési földkábel keresztezése történik.

Közút megközelítés és keresztezés: Önkormányzati közút keresztezése történik.

Technológiai előírások kivitelező részére:

A csatlakozó főelosztó részére külön lezárható, plombálható (záró pecsételhető) szekrényt a fogyasztónak kell készíttetnie.

A fogyasztásmérő típusengedélyezett és az áramszolgáltató által elfogadott fogyasztói csatlakozószekrényben legyen elhelyezve.

A tervezett erősáramú csatlakozókábel a közcélú hálózat része, ezáltal az áramszolgáltató tulajdonába és üzemeltetésébe kerül. A kábel általános fektetési mélysége 0,7 m. Ahol a kábel 0,7 m-es általános fektetési mélysége nem tartható be, ott fokozott mechanikai szilárdságú védőborítást kell alkalmazni. A kábelfektetés előkészítésére, az engedélyek beszerzésére, a közművek egyeztetésére vonatkozóan a tervegyeztetési jegyzőkönyvek tartalmaznak előírásokat. Az üzembe helyezés előtt a beépített kábelek állapotát köpenyvizsgálattal és feszültségpróbbával ellenőrizni kell. Az üzembe helyezés során ellenőrizni kell a helyes fázissorrendet. A kábelnyomvonalon a kábelvonal azonosítása céljából a kábelre kábeljelzőt kell elhelyezni az MSZ 13207-2000 szerinti módon. A kábelt a kábelárokban legalább 5 cm vastagságú, semleges kémhatású ágyazó rétegre kell fektetni és 5 cm vastagságú ágyazó réteggel kell lefedni. A kábel jelzésére, a kábelárokban a szabvány szerinti sárga jelzőszalagot kell elhelyezni. A csatlakozókábel szigetelési ellenállásának ellenőrzését még a kábel lefektetése előtt célszerű elvégezni. A kábel szigetelési ellenállásának hiteles mérését jegyzőkönyvvel kell igazolni. Az elkészült erősáramú csatlakozókábel nyilvántartás beviteléről gondoskodni kell. A lefektetett kábelek geodéziai felmérését nyitott kábelároknál el kell végezni. A tervezett fogyasztói csatlakozókábel az igényelt áramerősség figyelembevételével, feszültségesség, melegedés, valamint érintésvédelem szempontjából az MSZ 447 sz. szabvány előírásainak megfelel. A kivitelezés során az MS-08-01-v01 a standard fogyasztói csatlakozók létesítésének technológiai szabályozásával kapcsolatos műszaki utasítás, MSZ 1585, MSZ 13207, MSZ 1600, MSZ 7487, MSZ 2364, MSZ 447, MSZ 151, valamint a vonatkozó szabványok, technológiai utasítások, előírásait be kell tartani. A csatlakozókábel nyomvonalát magánterületen az igénybejelentő képviselővel határoztuk meg. A kivitelezésről az igénybejelentőt vagy a regisztrált szerelőt a munkák megkezdése előtt értesíteni, majd a tervezett csatlakozókábel nyomvonalát vele egyeztetni kell. A kivitelezési munka csak ezután kezdhető meg. Amennyiben a kivitelezés során bármilyen gond merül fel, kérem, hogy a kivitelező azt időbe jelezze a gyors intézkedés érdekében.

Az építés során, a munkaterület elhagyása előtt és a kivitelezés befejeztével az igénybe vett területet az eredeti állapotnak megfelelően helyre kell állítani. A keletkezett hulladék anyagokat el kell szállítani.

Organizáció:

A szükséges feszmentesítések: 0 db.
A szükséges szakfelügyelet: 3db
nem szükséges szakfelügyelet

Érintésvédelem:



Kisfeszültségen TN-C NULLÁZÁS, melyet az MSZ HD 60364 szerint kell kiépíteni. A mérőhelyen EPH csomópontot kell kialakítani, melybe az építendő kábel PEN vezetőjét illetve az építendő földelést össze kell kötni. Ezen építendő földelés földelési ellenállása önállóan $R_{max} = 10 \text{ Ohm}$ lehet. A tényleges értékét méréssel kell ellenőrizni, a mérést dokumentálni kell.

Anyag jegyzék:

32,5 fm 4x25 mm² NAYY-J földkábel
13,5 fm KPE védőcső 63 mm
4 db kábelfogó bilincs betonoszlopra
2 db védőcső tartó bilincs betonoszlopra
7 fm jelzőszalag
2 db Raychem végelező

Jelen terv a mellékelt tervezői nyilatkozatban felsorolt vonatkozó szabványok, munkavédelmi előírások figyelembevételével készült, melyeket a kivitelezés során is be kell tartani.

tervező
Balog Mátyás
EN-VI-14-00847

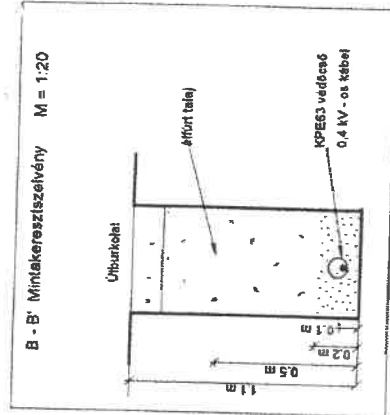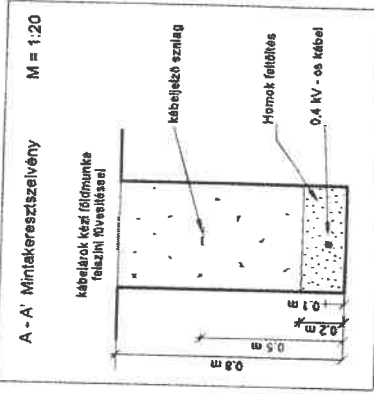


JELMAGYARÁZAT

Meglévő 0,4kV, légvezeték
 Meglévő 0,4kV földkábel
 Meglévő 10-35 kV-os földkábel
 Meglévő 0,4 kV-os földkábel
 Meglévő közvilágítási földkábel
 Építendő csatlakozó földkábel NAPPY-J
 Meglévő fogyasztásmérőhely
 Védőcső
 KSZH szakasz biztosító szekrény
 Köztéri elosztószekrény
 Csapadék csatorna
 Szennyvíz csatorna
 Gázvezeték
 Ivóvíz vezeték
 KTV
 Távközlési földkábel

CS
 SZ
 G
 V
 KV
 TF
 TÁVKÖZLÉSI FÖLDKÁBEL

Megjegyzés: A kábelrejtegetést az MSZ 13207-1 szerint kell végezni.
 A kábel rejtegetési mélysége 0,7m, utak alatt min. 1,0m.
 Érintésvédelem: 0,4kV-on TN-C nullázás, MSZ 2364 szerint.

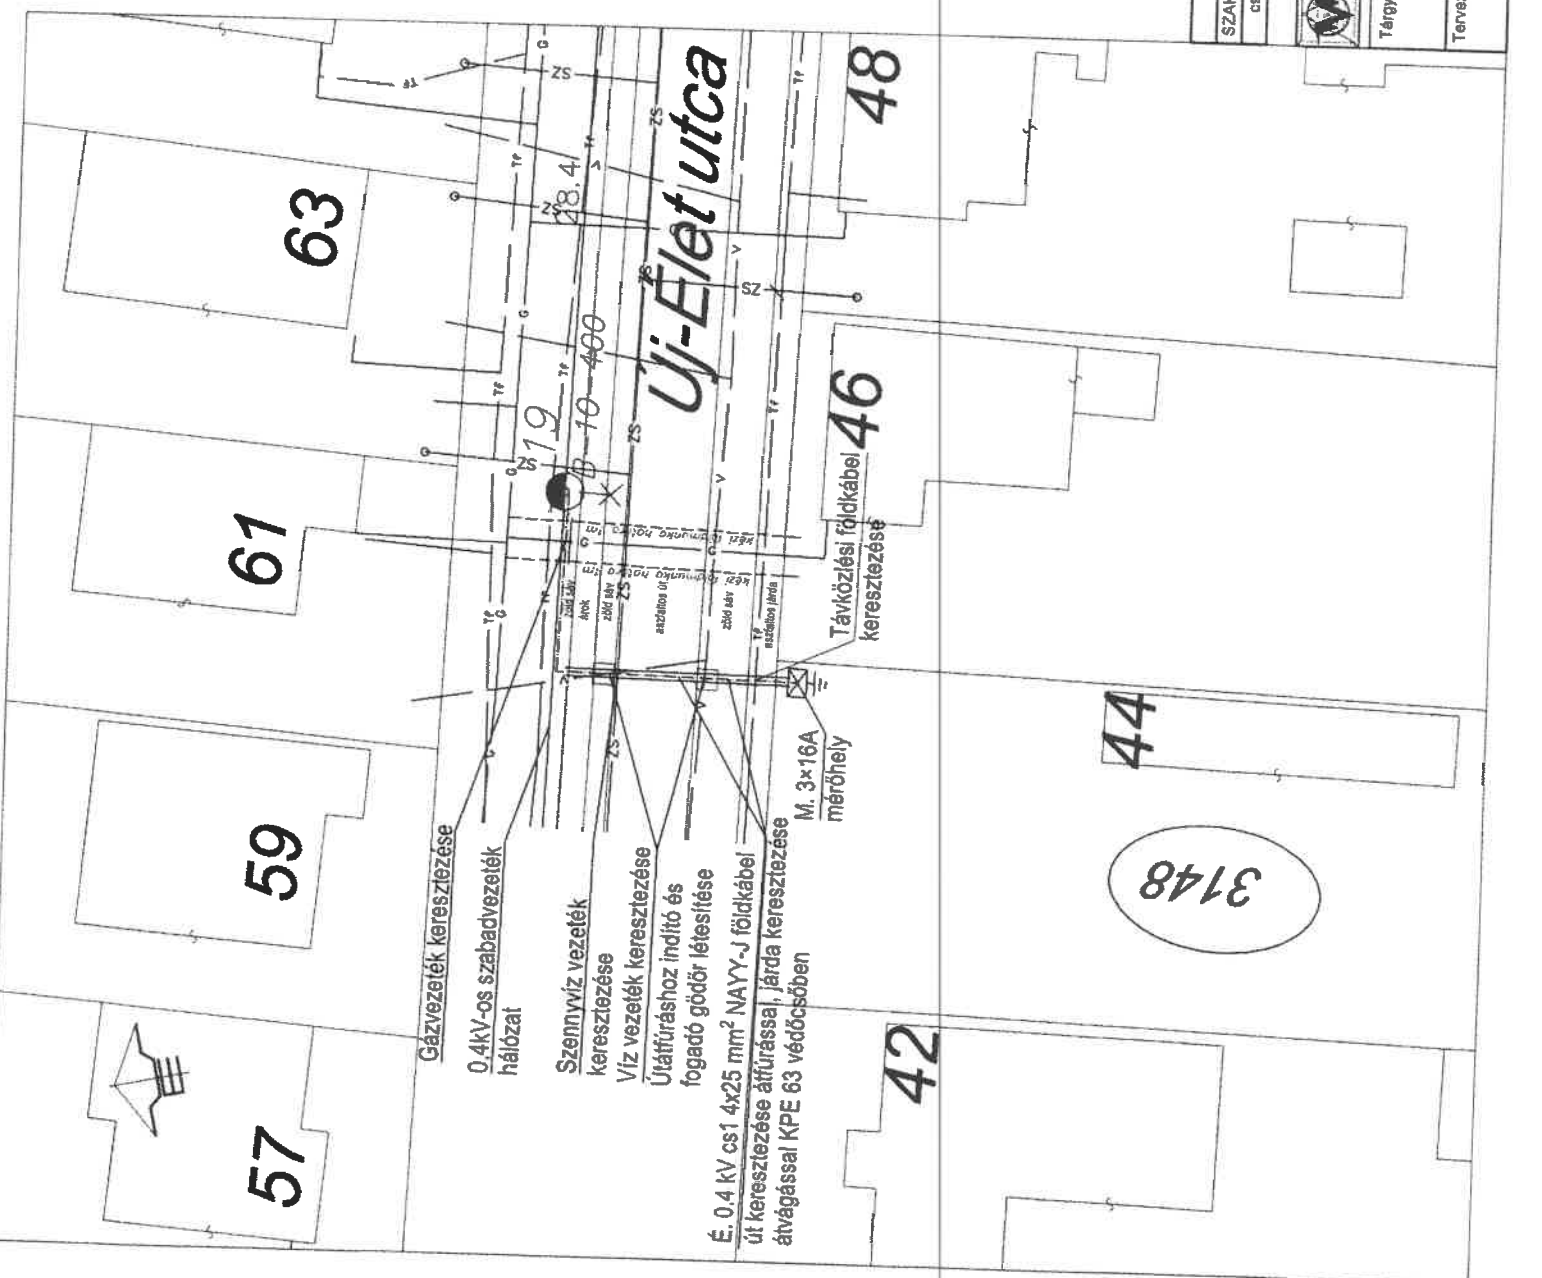

KÁBEL LELTÁR							
SAKASZ	JELLEG	TÍPUS	KERESZTMETSZET	NYOMV.	HOSSZ	FEKT. MÉLYSÉG	DB.
cs1	Csatlakozó	NAPPY-J	4x25mm ²	20,5 m	32,5 m	0,7 m	1

VILKOR Ipari, Kereskedelmi és Szolgáltató KFT
 8640, Csurgó, József A. u. 2/A
 Tel: 06-82-871-190, email: vilkor@enternet.hu

Tárgy: Nagykánizsa, Új-Élet u. 44. Hrsz. 3148
 villamos csatlakozó kábel nyomvonalrajz

Tervező: Balog Mátyas
 villamos tervező
 EN-VI-14-00847

Területgazda: Szollár Csaba

Lépték: 1 : 250 Rajzszám: VK-BM-32/2020
 Dátum: 2020.04.29
 Kivitelezés után javította:
 Ellenőrizte:
 Megrendelő:
 EON Dél-dunántúli Áramhálózati ZRT
 8600 Nagykánizsa, Király u. 1.

3148

TAKARNET v5.2

Felhasználó:

NKPI12439 (Kilépés)

Nem hiteles tulajdoni lap

Nem hiteles tulajdo

Nem hiteles tulajdoni lap

Zala Megyei Kormányhivatal
Nagykanizsa 8800 Platán sor 2.

Oldal: 1/1

Nem hiteles tulajdoni lap - Szemle másolat

Megrendelés szám: 30005/18691/2020
2020.05.22

NAGYKANIZSA

Szektor : 53

Belterület 3118 helyrajzi szám

8800 NAGYKANIZSA Új Élet utca 3118 HRSZ. "felülvizsgálat alatt"

I.RÉSZ

1. Az ingatlan adatai:
alrészlet adatok

művelési ág/kivett megnevezés/

min.o

terület kat.t.jöv. a) osztály adatok
ha m2 k.fill. ar. kat.jöv
ha m2 k.fill

. Kivett közút

0

9699

0.00

3. bejegyző határozat: 44388/2005.09.12

Az ingatlan területe felmérési hiba folytán kijavítva.

II.RÉSZ

3. tulajdoni hányad: 1/1

bejegyző határozat, érkezési idő: 35241/1991.08.06

jogcím: átszállás

jogállás: tulajdonos

név: NAGYKANIZSA MEGYEI JOGÚ VÁROS ÖNKORMÁNYZATA

cím: 8800 NAGYKANIZSA Erzsébet tér 7.

törzsszám: 15734446

III.RÉSZ

1. bejegyző határozat, érkezési idő: 44095/2009.10.13

Vezetékjog vázrajz szerinti elhelyezkedésben biztonsági övezetre vonatkozó tilalom.

607 m2 területre.

jogosult:

név: E.ON DÉL-DUNÁNTÚLI ÁRAMHÁLÓZATI ZÁRTKÖRŰEN MŰKÖDŐ RÉSZVÉNYTÁRSASÁG törzsszám: 10732614
cím : 7626 PÉCS Búza tér 8/A.

2. bejegyző határozat, érkezési idő: 35630/2004.04.08

Vezetékjog vázrajz szerinti elhelyezkedésben biztonsági övezetre vonatkozó tilalom.

1431 m2 nagyságú területre.

jogosult:

név: E.ON DÉL-DUNÁNTÚLI ÁRAMHÁLÓZATI ZÁRTKÖRŰEN MŰKÖDŐ RÉSZVÉNYTÁRSASÁG törzsszám: 10732614
cím : 7626 PÉCS Búza tér 8/A.

Ez a tulajdoni lap közigazgatási szerv részére került kiadásra.

TULAJDONI LAP VÉGE

lajdoni lap

Nyitva tartás