



NAGYKANIZSA
MEGYEI JOGÚ VÁROS

POLGÁRMESTERE

ELŐTERJESZTÉS

**NAGYKANIZSA MEGYEI JOGÚ VÁROS KÖZGYŰLÉSE
VÁROS- és GAZDASÁGFEJLESZTÉSI BIZOTTSÁGÁNAK
2025. október 15-i ülésére**


Napirend címe: **Javaslat a Nagykánizsa, Látóhegy villamos energia ellátás
tervdokumentáció véleményezésére**

Készítette: Horváth Tamás 
beruházási ügyintéző
Városfejlesztési Osztály
Vagyongazdálkodási és Városüzemeltetési Csoport

Ellenőrizte: Gyuranecz Noémi csoportvezető 
Vagyongazdálkodási és Városüzemeltetési Csoport
Dr. Farkas Roland csoportvezető, vezető jogtanácsos 
Jegyzői Kabinet Jogi Csoport

Egyeztetve: Dr. Fodor Csaba alpolgármesterrel: 
Tárnok Ferenc osztályvezetővel: 
Kunics György osztályvezetővel: 
Tóth Sándor csoportvezető, városi főépítésszel: 

Törvényességi szempontból ellenőrizte:

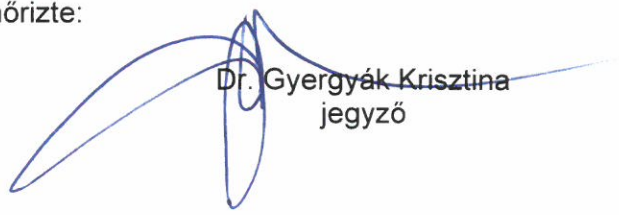
Dr. Gyergyák Krisztina
jegyző

Tisztelt Bizottság!

Neubauer Tibor okleveles villamosmérnök tulajdonosi hozzájárulás iránti kérelmet nyújtott be hivatalunkhoz a „Nagykanizsa Látóhegy villamos energia ellátás” címmel Tempó-Vill 2000 Bt. 2024/05 tervdokumentáció megvalósítására vonatkozóan.

A benyújtott tervdokumentációban tervezett munkálatok érintik az Önkormányzat tulajdonában lévő, nagykanizsai 01045 hrsz-ú kivett út megnevezésű ingatlant.

Nagykanizsa Megyei Jogú Város Közgyűlésének az önkormányzat vagyonáról, a vagyongazdálkodás és a vagyonhasznosítás szabályairól szóló 35/2010. (XI. 04.) számú rendeletének 26. § (18) bekezdés alapján a polgármester hatáskörébe tartozik az önkormányzati tulajdonú ingatlanon újabb építmény (garázs, műhely, egyéb) építéséhez való hozzájárulás megadása.

A tervdokumentáció alapján az önkormányzati tulajdonú 01045 hrsz-ú úton (Kövidinka út) új transzformátor állomás, földkábel és elosztószekrény készül, a tervezett szakasz északi részén (magán területen) a meglévő 22 kV-os vezeték oszlopsorára 0,4 kV-os légkábel kerül telepítésre. A tervdokumentációban szereplő, elvégzendő munkák részletes leírását az előterjesztés **1. sz. melléklete** tartalmazza.

Nagykanizsa Megyei Jogú Város Önkormányzata Közgyűlésének 28/2017. (IX. 05.) önkormányzati rendelete a településkép védelméről szóló rendelete értelmében:

„Településszerkezeti és területgazdálkodási szempontból beépített és beépítésre szánt területen új (20 kV-os nagy-, közép-, kisfeszültségű, valamint közvilágítási) villamosenergia ellátási, továbbá hírközlési hálózatot építeni, meglévő hálózat átépítésével járó rekonstrukcióját engedélyezni csak földkábeles elhelyezéssel – a Város- és Gazdaságfejlesztési Bizottság támogató véleménye alapján légkábellel – lehet.”

A villamos energiával ellátandó telkek és a tervezett légkábel Látóhegy zártkert területén találhatóak építési szabályzat alapján kertes mezőgazdasági övezet besorolásúak, az érintett önkormányzati ingatlan a helyi építési szabályzat alapján közlekedési terület. A tervdokumentáció szerinti villamos energia ellátás kiépítése a helyi építési és településképi előírásokkal nem ellentétes.

Nagykanizsa Megyei Jogú Város Jegyzője tárgyi villamos energia ellátáshoz az NK/16/64-2/2025. számú szakhatósági állásfoglalásában (2. sz. melléklet) hozzájárult.

Kérem a Bizottságot, hogy a fent leírtak alapján az alábbiakban előterjesztett határozati javaslatot fogadja el.

Határozati javaslat:


Nagykanizsa Megyei Jogú Város Közgyűlésének Város- és Gazdaságfejlesztési Bizottsága

1. a „Nagykanizsa Látóhegy villamos energia ellátása” (tervező: Tempó-Vill 2000 Bt. 8800 Nagykanizsa, Kölcsey u. 8., Farkas Szabolcs projekt szám: 4111L3D233.020.1.APF.05 kelt: 2024.08.06.) tervdokumentáció megvalósítását támogatja.
2. javasolja a Polgármesternek a tulajdonosi hozzájárulás kiadását.

(A határozat elfogadása egyszerű szótöbbséget igényel.)

Nagykanizsa,

2025 OKT 13.

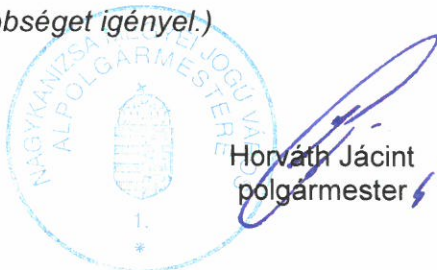
Horváth Jácint
polgármester

MŰSZAKI LEÍRÁS

Nagykanizsa Látóhegy villamos energia ellátás
című hálózatszerelési munkához

<u>Beruházó:</u>	E.ON Dél-dunántúli Áramhálózati Zrt. 7626 Pécs, Búza tér 8/a.
<u>Megrendelő:</u>	E.ON Dél-dunántúli Áramhálózati Zrt. Regionális Központ Dél 7626 Pécs, Búza tér 8/a.
<u>Tervező:</u>	TEMPO-VILL 2000 Ipari, Kereskedelmi és Szolgáltató Betéti Társaság 8800 Nagykanizsa, Kölcsey F. utca 8. Farkas Szabolcs magántervező Jogosultság: V, EN-HŐ, EN-ME, HI-VN, HI-V, EN-VI, Vn Nyilvántartási száma: 20-0452
<u>Üzemeltető:</u>	E.ON Dél-dunántúli Áramhálózati Zrt. Hálózati Üzem Nagykanizsa 8800 Nagykanizsa, Király u. 1.
<u>Kivitelező:</u>	A tervezési munka megkezdésekor még nem ált rendelkezésre a kivitelező személye.
<u>Létesítmény célja:</u>	A villamos energia igények kielégítése érdekében, Nagykanizsa Látóhegy 2. (12787 sz.) OTR állomást át kell alakítani, majd 0,4 kV-os földkábel és 0,4 kV-os légkábel kell létesíteni. A Nagykanizsa-Sand 22 kV-os légvezetékes gerinc Látóhegy 2. leágazás 3-4. oszlopközébe egy új OTR (52039 sz.) állomás létesítése, illetve 0,4 kV-os földkábel létesítése.
<u>Áram neve:</u>	3 fázisú, 50 Hz periódusú váltakozó áram
<u>Üzemi feszültség:</u>	KÖF vezeték esetén: 3-22 kV; 50 Hz KIF vezeték esetén: 3~0,4 kV; 50 Hz
<u>Építendő vezeték típusa:</u>	0,4 kV-os légkábel: NFA2X 4x50+25 mm ²
<u>Építendő vezeték hossza:</u>	0,4 kV-os légkábel: 161,5 m
<u>Építendő kábel típusa:</u>	0,4 kV-os földkábel: NAYY-J 4x150 mm ²
<u>Építendő kábel hossza:</u>	0,4 kV-os földkábel: 48,7 m
<u>Építendő Kövidínka u. transzformátorállomás típusa:</u>	OTR FF-1400
<u>Építendő Kövidínka u. transzformátor típusa:</u>	22/100kVA
<u>Érintésvédelem:</u>	Kisfeszültségen: Nullázás TN-C rendszer Középfeszültségen: Védőföldelés IT rendszer
<u>Nyomvonalrajz száma:</u>	NKL-02/24

Előzmények

Az E.ON Dél-dunántúli Áramhálózati Zrt. Regionális Központ Dél, Nagykanizsa Látó-hegy zártkerti részére beadott villamos energia igények kiszolgálását tervezi. A munka során Látóhegy 2. (12787 sz.) OTR állomást át kell alakítani, majd új nyomvonalon 0,4 kV-os földkábel kell építeni, valamint 0,4 kV-os légkábel kell kiépíteni meglévő 22kV-os oszlopsoron.

A Nagykanizsa-Sand 22 kV-os légvezetékes gerinc Látóhegy 2. leágazás 3-4. oszlopközébe egy új OTR FF-1400 (52039 sz.) állomást kell építeni, valamint 0,4 kV-os földkábel és elosztószekrényt kell építeni.

A tervezett hálózat és berendezései az E.ON Dél-dunántúli Áramhálózati Zrt. Hálózati Üzem Nagykanizsa üzemeltetési területén és Nagykanizsa város közigazgatási területén található. A tervezett építést várhatóan 2025. évben fogják kivitelezetni.

Nyomvonal leírása

Nagykanizsa 12787-as számú LÁTÓHEGY 2 megnevezésű TR állomás 2db BMSZ szekrényét le kell bontani és az oszlop északi oldalára ESZK 250/4 típusú elosztószekrényt kell építeni. A meglévő 400kVA transzformátor gépet 250kVA-os transzformátor gépre kell cserélni. Az oszlopra madárkiülőt kell építeni. Az állomás kisfeszültségű elosztójából déli irányba NAYY-J 4x150 mm² típusú földkábel kell kiépíteni a cserélendő 10. számú oszlopig. Az építendő 10. számú oszlop B12-800 típusú, MFK3/VF-I. fejszerkezettel és befogott alappal a bontott oszloptól 1méterre, északi irányba kell megépíteni. A közös KÖF-KIF oszlopsoros 10. számú és 6. számú oszlopok között, új NFA2X 4x50+25 mm² légkábeles hálózatot kell kiépíteni 4 oszlopközzel és egy feszítőközzel. A légkábel 15 N/mm²-es húzófeszültséggel kell megfeszíteni. A hálózat 7., 8., és 9. oszlopára TF-I. típusú fejszerkezetet, a 6. oszlopra VF-I. típusú fejszerkezetet kell felszerelni. Nagykanizsa 01045 hrsz-ú telekre építeni kell egy új OTR-FF-1400 típusú oszloptranzformátor állomást. Az állomásból észak-keleti irányba indítani kell egy NAYY-J 4x150mm² típusú földkábel, amely elfordul északi-nyugati irányba és a szórtköves úton áthaladva a 21710/3 hrsz.-ú terület telek dél-keleti határára építendő új 3 áramkörös elosztószekrényig halad.

Érintésvédelem

A tervezett kisfeszültségű hálózaton kialakítandó érintésvédelem módja NULLÁZÁS rendszer melyet az MSZ HD 60364-4-41:2018 számú szabványok előírásai alapján kell kialakítani.

A közép-feszültségű hálózaton kialakítandó érintésvédelem módja VÉDŐFÖLDELÉSES rendszer melyet az MSZ EN 61936-1:2011 és az MSZ EN 50522:2011 számú szabványok előírásai alapján kell kialakítani.

Biztonsági övezet terjedelme

A 2/2013. (I. 22.) NGM rendelet 7 § (1) a) pontjának megfelelően a szabadtéri elhelyezésű, tartószerkezeten elhelyezett átalakító és kapcsoló berendezés biztonsági övezete, 35 kV névleges feszültség szintig a berendezés szélétől vízszintesen mért 5 méter.

A tervezett 0,4 kV-os földkábel biztonsági övezete a 2/2013. (I. 22.) NGM rendelet 6 § (2) bekezdése alapján mindkét oldalon a vezeték szélső pontjától vízszintesen és nyomvonalára merőlegesen mért 1,0 méterre levő függőleges síkokig terjed.

Az 2/2013. (I. 22.) NGM rendelet 6 § (3) Földben elhelyezett vezeték biztonsági övezete mechanikus védelmet biztosító védőszerkezetben (védőcsőben, kábelcsatornában) elhelyezve a védőszerkezet szélétől mért 0,2 méterig terjed.

Közművek megközelítése és keresztezése

Érintett közművezetékek:

- E.ON Dél-dunántúli Áramhálózati Zrt. erősáramú KIF légvezeték, légkábel
- Délzalai Víz- és Csatornamű Zrt. vízvezeték
- Gelka-Hírtech Kft. Hírközlési légkábel

Elektromos légvezeték megközelítése, vezeték közelében végzett munka

A tervezett vezeték kiépítésekor 0,4 kV-os vezetéken, és vezeték közelében is előfordulhat munkavégzés. Ezen munkálatok során a vezetékek közelében a 2/2013. (I.22.) NGM és a 47/1999. (VIII. 4.) GM rendelet Emelőgép Biztonsági Szabályzat rendeletben előírt távolságokon belül gépi munkavégzés (Pl.: gödör ásása, oszlop állítás stb.) Tilos!

A tervezett vezeték kiépítésekor 22kV-os légvezetéken és a vezeték közelében is előfordul munkavégzés. Ezen munkálatok során a vezetékek közelében a 2/2013 NGM rendeletben előírt távolságokon belül gépi munkavégzés (Pl.: gödör ásása stb) Tilos!

A tervezett vezeték építésekor a gépi munkavégzéskor az MSZ 1585:2016, a 2/2013 NGM és az 47/1999. (VIII. 4. GM rendelet előírásait maradéktalanul be kell tartani.

Záró rendelkezések

A tervezett beruházás megkezdése előtt legalább 8 nappal munkaterület átadást kell tartani melyre minden érintettet meg kell hívni. Jelen terv a mellékelt tervezői nyilatkozatban felsorolt vonatkozó


szabványok, munkavédelmi előírások figyelembevételével készült, melyeket a kivitelezés során is be kell tartani.

Nagykanizsa, 2024. augusztus 06.

.....
Farkas Szabolcs magántervező

Jogosultság: V, EN-HŐ, EN-ME, HI-VN, HI-V, EN-VI, Vn

Nyilvántartási száma: 20-0452

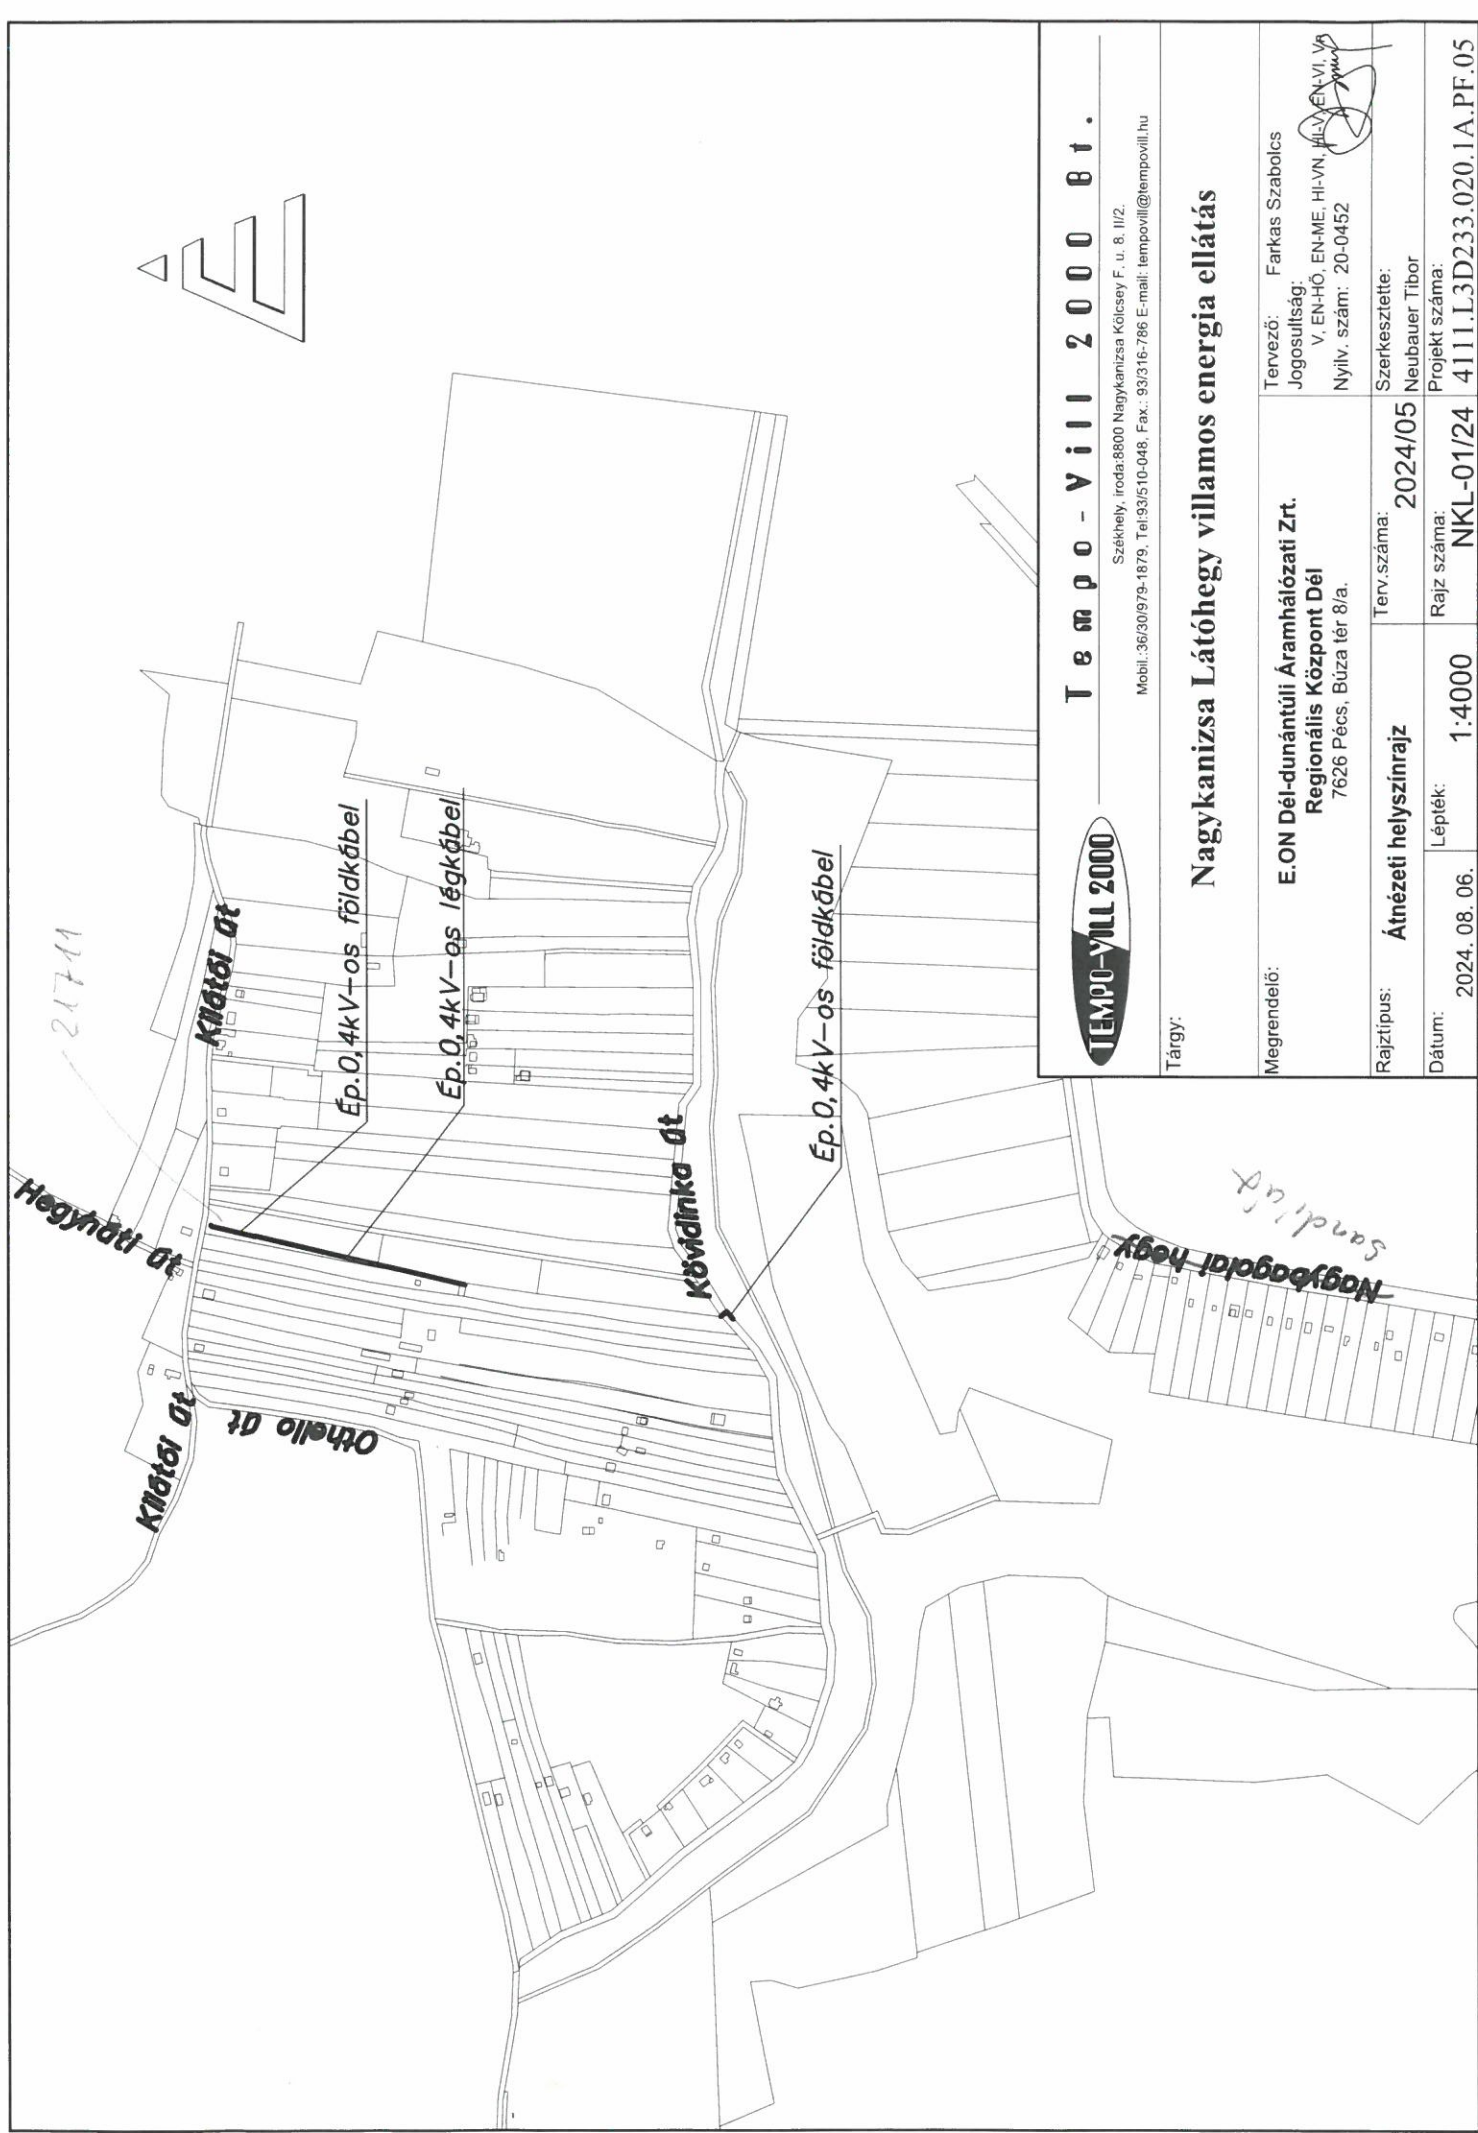

Tempo - Vill 2000 Bt.

Székhely, iroda: 8800 Nagykanizsa Kőlcsey F. u. 8. II/2.
Mobil: 36(30)979-1879, Tel: 93(510-048, Fax.: 93(316-786 E-mail: tempovill@tempovill.hu


Nagykanizsa Látóhegy villamos energia ellátás

Megrendelő:	E.ON Dél-dunántúli Áramhálózati Zrt. Regionális Központ Dél 7626 Pécs, Búza tér 8/a.	Tervező:	Farkas Szabolcs
Rajztípus:	Átnevezési helyszínrajz	Jogosultság:	V, EN-HÓ, EN-ME, HI-VN, HI-V, EN-VI, VP
Dátum:	2024. 08. 06.	Nyilv. szám:	20-0452
Lépték:	1:4000	Szerkesztette:	Neubauer Tibor
		Projekt száma:	4111.L3D233.020.1A.PF.05

JELMAGYARÁZAT




01045

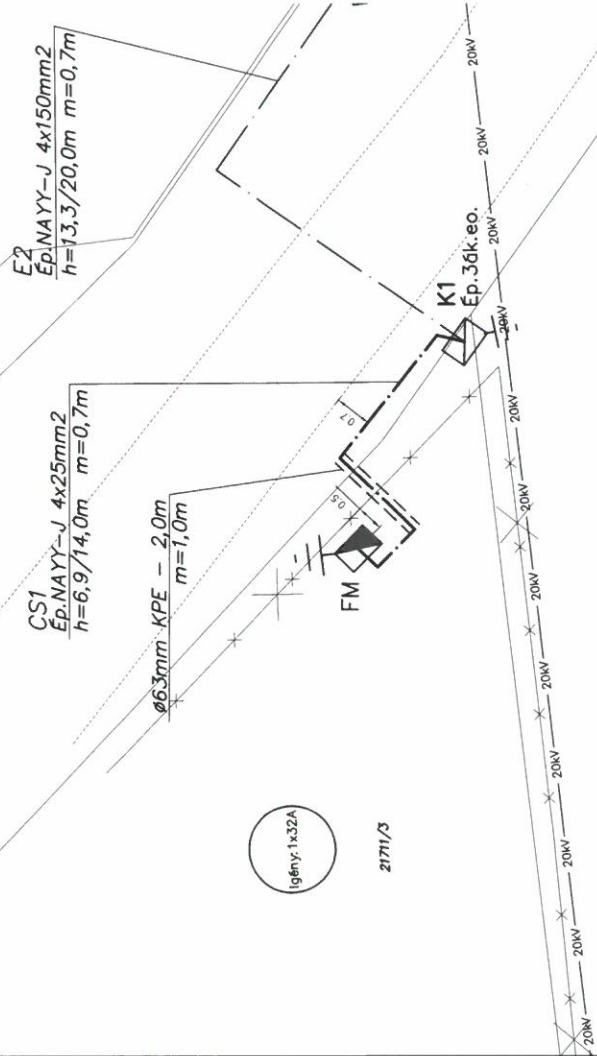

Kábelleltár					
Jel	Megnevezés	Típus	Ker. metsz.	Üz. Fesz.	Nyomvonal hossz
CS1 K1 eo.-tól	FM mérőhelyig	NAYY-J	4x25	0,4kV	6,9
					14,0
					Ép.csatlakozó földkábel

Kábelárok minta keresztmetszet

egy KIF kábel fektetése esetén
0,7 m-es fektetési mélység

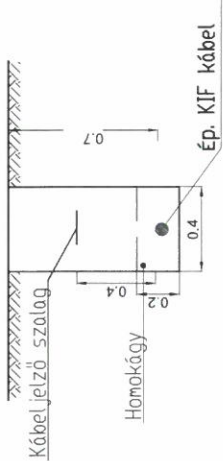

Üzemi feszültség: 3~400/230; 50Hz

Építendő nyomvonalhossz:

0,4 kV-os csatlakozókábel: NAYY-J 4x25mm² 6,9 m

Érintésvédelem: Az építendő kiserőszűrt hálózaton kialakítandó érintésvédelem módja NULLÁZÁS, TN rendszer, melyet az MSZ HD 60364-4-41:2018 számú szabvány szerint kell kialakítani. A tervezett hálózaton jelölt helyekre, földeléseket kell telepíteni. A földelés megvalósítása földföldelő.




Tempo - Vill 2000 Bt.

Székhely: Iroda: 8800 Nagykanizsa Kölcsey F. u. 8. II/2.
Mobil: 36/30/979-1879, Tel: 33/510-048, Fax: 93/316-786 E-mail: tempovill@tempovill.hu

Tárgy:

Nagykanizsa Látóhegy villamos energia ellátás

Megrendelő:	E.ON Dél-dunántúli Áramhálózati Zrt. Regionális Központ Dél 7626 Pécs, Búza tér 8/a.		Tervező: Farkas Szabolcs Jogosultság: V, EN-HÓ, EN-ME, HI-VN, HI-VN-VI, Vp Nyilv. szám: 20-0452	
	Rajztípus: Csatlakozókábel helyszínrajz		Szerkesztette: Neubauer Tibor	
Dátum:	2024. 08. 06.		Terv száma: 2024/05	
	Lépték: 1:100		Projekt száma: 4111.L3D233.020.1A.PF.05	

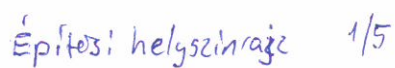




Építési helyszínrajz 3/5

Megjegyzés
Ép.0,4 kV-os földkábel
Ép.0,4 kV-os földkábel

Jelmagyarázat

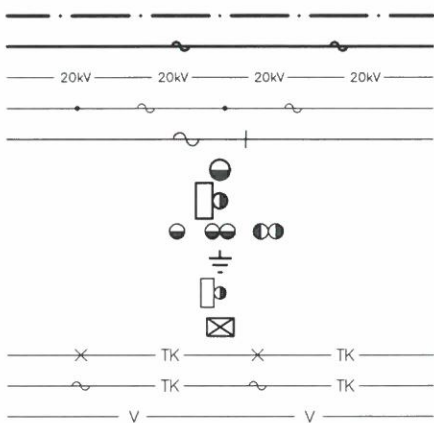



- Építendő 0,4 kV-os földkábel
- Építendő 0,4 kV-os légkábel
- Meglévő 22 kV-os légvezeték
- Meglévő 0,4 kV-os légkábel
- Meglévő erősáramú szigetelt csatlakozóvezeték 1 fázisú
- Építendő vasbeton oszlopok
- Építendő betonoszlopos transzformátor
- Áttörtgerincű vas-beton oszlop és oszlopképei
- Építendő földelés
- Meglévő betonoszlopos transzformátor
- Építendő tr. elosztószekrény
- Távközlési földkábel GELKA
- Távközlési légkábel GELKA
- Vízvezeték

Üzemi feszültség: KÖF vezeték esetén: 3~22kV; 50Hz
KIF vezeték esetén : 3~400/230V; 50Hz

Építendő nyomvonalhossz: 0,4 kV-os légkábel: NFA2X 4x50+25mm²: 161,5m
0,4 kV-os földkábel: NAYY-J 4x150mm²: 49,2 m

Érintésvédelem: A középfeszültségű hálózaton alkalmazandó érintésvédelem módja VÉDŐFÖLDELES, melyet az MSZ EN 61936-1:2011 és az MSZ EN 50522:2011 szerint kell kialakítani.
Az építendő kisfeszültségű hálózaton kialakítandó érintésvédelem módja NULLÁZÁS, TN rendszer, melyet az MSZ60364-4-41:2018 számú szabvány szerint kell kialakítani.

Megjegyzés: A tervezett kábel fektetési mélysége 0,7m. Közmű keresztezésnél a keresztezés módja alul keresztezés.

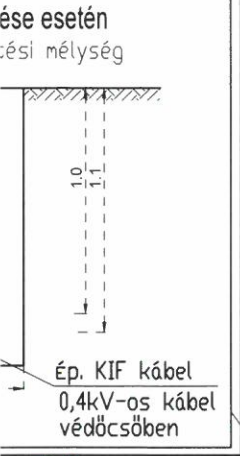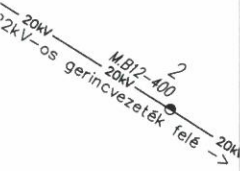

TEMPO-VILL 2000 Tempo - Vill 2000 Bt. Székhely, iroda: 8800 Nagykanizsa Kölcsey F. u. 8. II/2. Mobil.: 36/30/979-1879, Tel: 93/510-048, Fax.: 93/316-786 E-mail: tempovill@tempovill.hu			
Tárgy: Nagykanizsa Látóhegy villamos energia ellátás			
Megrendelő: E.ON Dél-dunántúli Áramhálózati Zrt. Regionális Központ Dél 7626 Pécs, Búza tér 8/a.		Tervező: Farkas Szabolcs Jogosultság: V, EN-HŐ, EN-ME, HI-VN, HÍV, EN-VI, Vá Nyilv. szám: 20-0452	
Rajztípus: Építési helyszínrajz		Terv.szám: 2024/05	
Dátum: 2024. 08. 06.		Rajz száma: NKL-02/24	
Lépték: 1:500		Projekt száma: 4111.L3D233.020.1A.PF.05	

Építési helyszínrajz 5/5.



NAGYKANIZSA
MEGYEI JOGÚ VÁROS

J E G Y Z Ő J E

Iktató szám: NK/16/64-2/2025.
Ügyintéző: Pásztor Lajos
Elérhetősége: 20/849-2448
pasztor.lajos@nagykanizsa.hu

Tárgy: Nagykánizsa Látóhegy 3 db ing.
villamos energia ellátás
előzetes szakhatósági állásfoglalás
Hiv. szám: EPAPIR-20250121-10952

SZAKHATÓSÁGI ÁLLÁSFOGLALÁS

Az E.ON Dél-dunántúli Áramhálózati Zrt. Hálózati Üzem Nagykánizsa (8800 Nagykánizsa, Király utca 1.) megbízásából a TEMPO-VILL 2000 Bt. (8800 Nagykánizsa, Kölcsey F. u. 8.) tervező által benyújtott „Nagykánizsa Látóhegy 3 db ing. villamos energia ellátás” megnevezésű tervdokumentáció alapján a nagykánizsai 01045, 01046/2, 21710/2, 21710/3, 21711/1, 21711/3 hrsz-ú ingatlanok területén tervezett új villamos energia földkábel elhelyezéséhez, új közös oszlopsoros légkábel hálózat kialakításához, továbbá új betonoszlopos transzformátor és elosztószekrény építéséhez hozzájárulok.

Felhívom a figyelmet, hogy az építés során a települési zöldinfrastruktúráról, a zöldfelületi tanúsítványról és a zöld védjegyről szóló 282/2024. (IX.30.) Korm. rendelet (továbbiakban: Kormányrendelet) 20. §-ban foglalt előírásra figyelemmel az építési tevékenységgel érintett területen a zöldfelületi elemek gyökérzete nem sérülhet, azok állagát a földmunka nem veszélyeztetheti. Amennyiben a közműfektetés a fás szárú növény megtartásával nem valósítható meg, a kivitelezőt a fás szárú növény pótlására kötelezem.

Állásfoglalásom ellen önálló jogorvoslatnak nincs helye, az a határozat, illetve az eljárást megszüntető végzés elleni jogorvoslat keretében támadható meg.

INDOKOLÁS

Az E.ON Dél-dunántúli Áramhálózati Zrt. Hálózati Üzem Nagykánizsa (8800 Nagykánizsa, Király utca 1.) megbízásából a TEMPO-VILL 2000 Bt. (8800 Nagykánizsa, Kölcsey F. u. 8.) tervező benyújtotta a „Nagykánizsa Látóhegy 3 db ing. villamos energia ellátás” megnevezésű tervdokumentációt az egyes közérdeken alapuló kényszerítő indok alapján eljáró hatóságok kijelöléséről szóló 531/2017. (XII.29.) Korm. rendelet 1. számú melléklet 4. (Építési ügyek) táblázatának 43. pontja alapján előzetes szakhatósági megkeresés céljából.

Nagykánizsa Megyei Jogú Város Önkormányzata Közgyűlésének Nagykánizsa Megyei Jogú Város helyi építési szabályzatról és szabályozási tervéről szóló 10/2019. (V.31.) önkormányzati rendelete (továbbiakban: HÉSZ) 1. § (2) bekezdése alapján e rendelet hatálya alá tartozó területen telket, építési telket alakítani, területet felhasználni, továbbá építési tevékenységet folytatni az OTÉK, a Nagykánizsa Megyei Jogú Város Önkormányzata Közgyűlésének településkép védelméről szóló 28/2017. (IX.05.) rendelete (továbbiakban: Rendelet), valamint e rendelet (HÉSZ) és a hozzátartozó szabályozási terv együttes alkalmazásával, azok előírásainak megfelelően szabad.”

A HÉSZ 34. § (1) bekezdése alapján a közúti közlekedés és a közmű elhelyezésére szolgáló övezet az országos és a helyi közút, a kerékpárút, a gépjármű várakozóhely (parkoló), a járda és gyalogút (sétány), köztér, mindezek csomópontja, vízelvezetési rendszere és környezetvédelmi építményei, a közúti, továbbá a közmű és a hírközlés építményeinek, továbbá a parkoló-területeken azok árnyékolását is biztosító napenergia hasznosító létesítmények elhelyezésére szolgál.

Az országos településrendezési és építési követelményekről szóló 253/1997. (XII.20.) Korm. rendelet (továbbiakban: OTÉK) 31. § (1) bekezdése szerint az építményeket csak úgy szabad elhelyezni, hogy azok együttesen feleljenek meg a településrendezési, településképi, illeszkedési, a környezet-, a táj- és természet- és a műemlékvédelmi, továbbá a rendeltetési, az egészség-, a tűz-, a köz- és más biztonsági, az akadálymentességi követelményeknek, illetőleg azokat ne befolyásolják károsan.

Az OTÉK 40.§ (5) bekezdése alapján a közművekhez tartozó vagy más közérdekű tárgyakat, valamint a reklámhordozókat csak úgy szabad elhelyezni, hogy azok a településképhez illeszkedjenek, a telek és az építmények rendeltetésszerű használatát és megközelítését ne akadályozzák, továbbá azok állagát ne rontsák.

A települési zöldinfrastruktúráról, a zöldfelületi tanúsítványról és a zöld védjegyről szóló 282/2024. (IX.30.) Korm. rendelet (továbbiakban: Kormányrendelet) 20. § (1) és (3) bekezdése szerint közhasználatú területen közművezeték – a 23. § (2) bekezdésében foglalt kivétellel – úgy kell elhelyezni, hogy az a fás szárú növényt ne veszélyeztesse, közvetlenül vagy közvetetten ne károsítsa. Új közművezeték építésekor az építéshez kapcsolódó nyomvonal és földmunka meglévő zöldfelületi elem gyökérzetét nem sértheti, veszélyeztetheti, és az új közművezeték a meglévő és telepítendő fás növényzettől elkülönítetten kell kialakítani.

A Kormányrendelet 23.§ (2) és (3) bekezdése szerint: „Amennyiben a közműfektetés a fás szárú növény megtartásával nem valósítható meg, az eljáró hatóság a kivitelezőt a fás szárú növény pótlására kötelezi; amennyiben a fás szárú növény pótlása a telek adottsága miatt nem vagy csak részben teljesíthető, a pótlást az eljáró hatóság által kijelölt más közhasználatú telken történő telepítéssel kell teljesíteni. A más közhasználatú telken történő pótlás esetén az ültetési helyek pontos meghatározása az eljáró hatóság feladata.”

A nagykanizsai 01045, 01046/2, 21710/2, 21710/3, 21711/1, 21711/3 hrsz-ú ingatlanok területén a benyújtott tervdokumentáció szerinti nyomvonalon 0,4 kV-os földkábel elhelyezése, új oszlopsoros 0,4 kV-os légkábel, valamint új betonoszlopos transzformátor és elosztószekrény építése a HESZ és az OTÉK előírásaival nem ellentétes.

Döntésemet a hivatkozott jogszabályok alapján hoztam.

Az önálló jogorvoslatot az általános közigazgatási rendtartásról szóló 2016. évi CL. törvény (továbbiakban: Ákr.) 55. § (4) bekezdése alapján zártam ki, s e jogszabályi helyre hivatkozással adtam tájékoztatást a jogorvoslat lehetőségéről.

Hatóságom hatáskörét az egyes közérdeken alapuló kényszerítő indok alapján eljáró hatóságok kijelöléséről szóló 531/2017. (XII.29.) Korm. rendelet 1. számú melléklet 4. (Építési ügyek) táblázatának 43. sora állapítja meg, illetékességemet az Ákr. 16.§ (1) bekezdés a) pontja biztosítja.

Nagykanizsa, 2025. február 5.

 **Dr. Gyergyák Krisztina**
jegyző

Kapja:

1. TEMPO-VILL 2000 Bt. 8800 Nagykanizsa, Kölcsey F. u. 8. (Cégkapun)
2. E.ON Dél-dunántúli Áramhálózati Zrt. (Cégkapun)
3. Irattár

