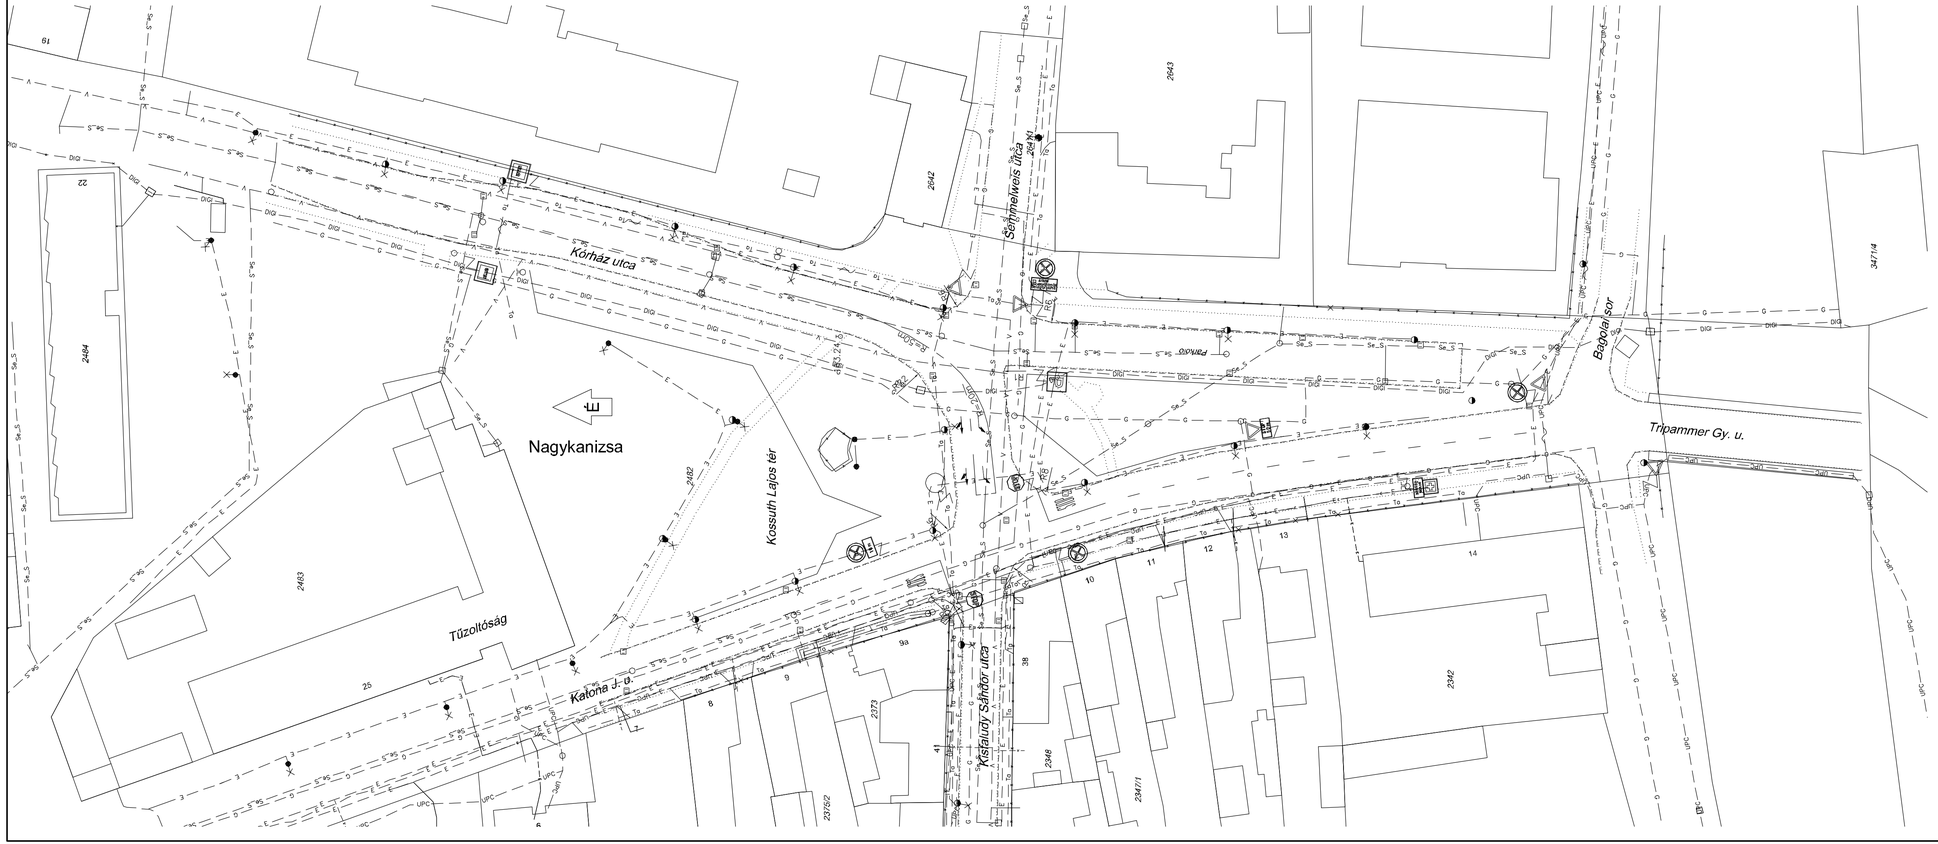


Nagykanizsa, közlekedési létesítmények 2012. évi tervezési munkái

Jelmagyarázat:

- Úttengely
- Burkolatszél–meglévő/új
- Kerítés
- V Vízvezeték
- G Gázvezeték
- Se_S Egyesített csatorna aknával
- Légvezeték–vb/fa oszloppal
- T Távközlési földkábel
- Ta Távközlési alépítmény
- UPC UPC földkábel
- DIGI DIGI földkábel
- E Elektromos földkábel

Ez a terv a PANNONWAY szellemi tulajdona, melynek védelmét jogszabály biztosítja.

Tervező:
Pannonway Építő Kft.
Székhely: 8900 Zalaegerszeg, Batsányi J. u. 9.
Iroda: 8900 Zalaegerszeg, Ady E. u. 31, II. em.
Telefon, fax: +36-92/598-757, +36-30/247-56-29
Email: info@pannonway.hu
Web: www.pannonway.hu

Tervszám: 3412

Megbízó: Nagykanizsa MJV Önkormányzata

Rajzméret:

Tárgy: Nagykanizsa, Kossuth tér átépítésének tanulmányterve

Rajzszám: **5.1.**

Részművelet: **Helyszínrajz - 0. Változat (Jelenlegi állapot)**

Méretarány: M=1:500

Tervfázis:	Szakág:	Változat:
TANULMÁNYTERV	ÚTÉPÍTÉS	V

Szerkesztő:	Tervező:	Felelős tervező:	Ellenőr:	Dátum:
Kálmán T.	Zsámari.	Horváth V. KÉ-T/20-0153	Tüske Zs. KÉ-T/20-0067	2012.04. hó