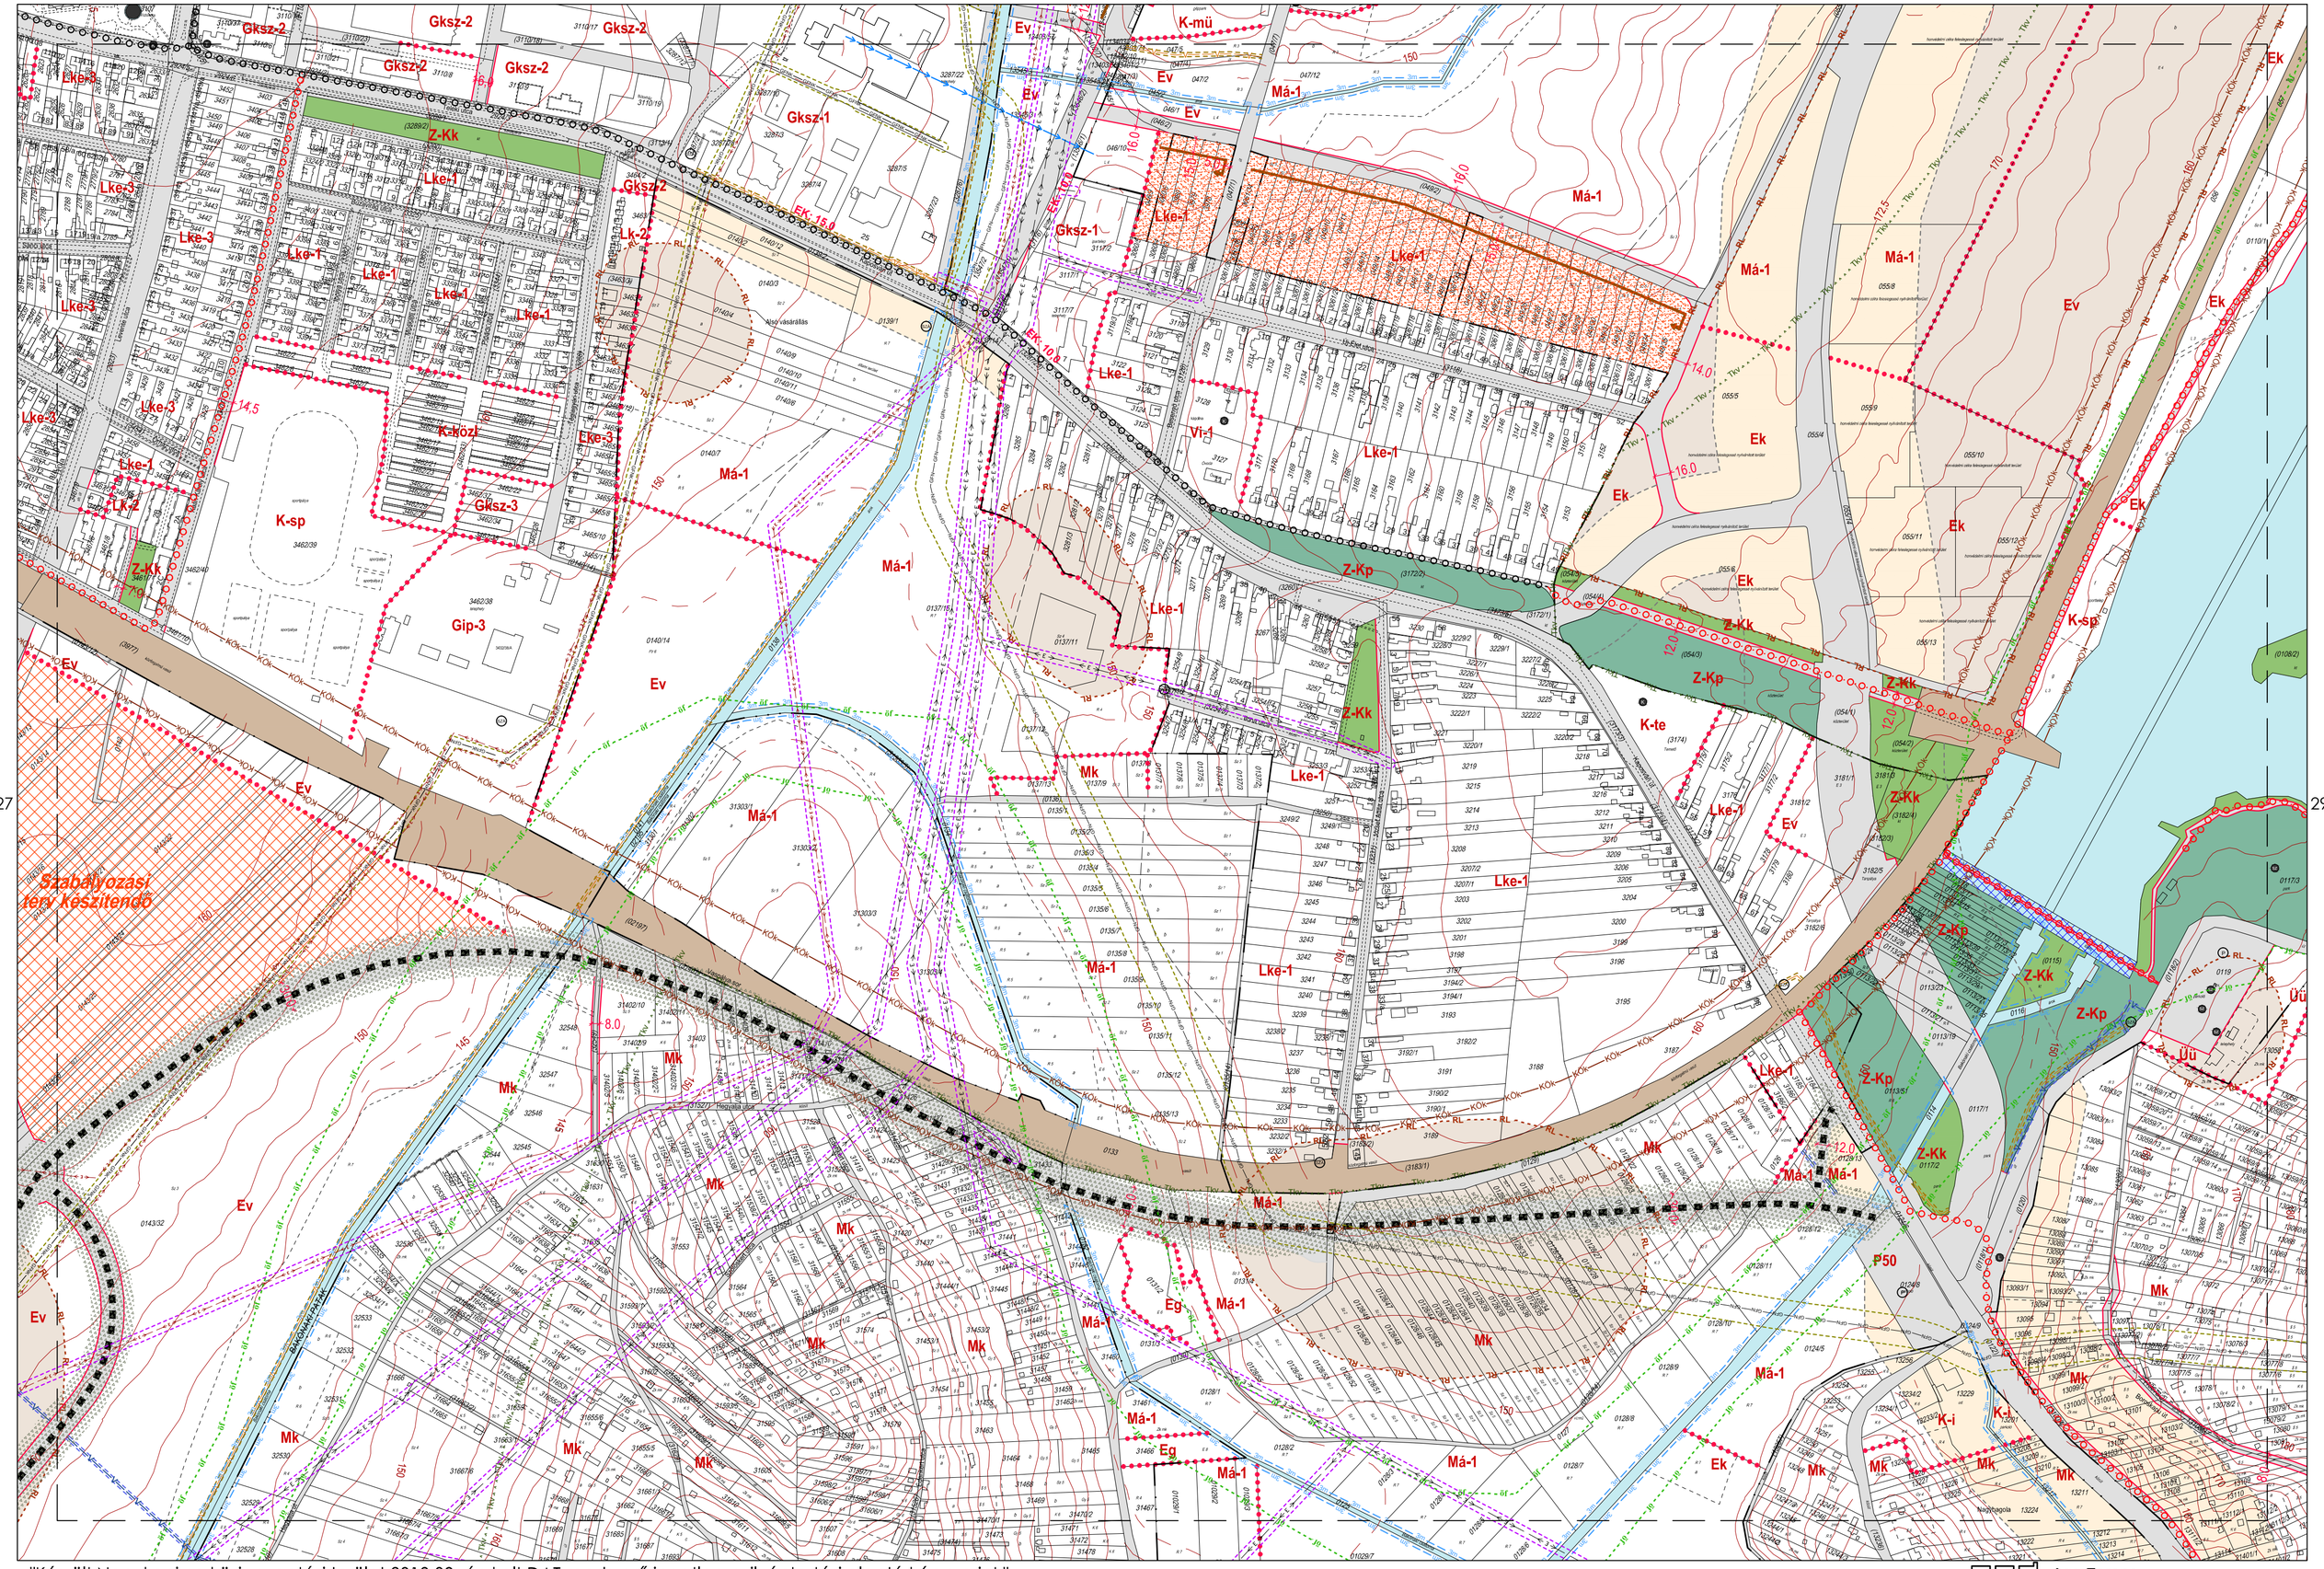

27

29

"Készült Nagykanizsa közigazgatási terület 2018.09.-én kelt DAT-rendszerű ingatlan-nyilvántartási alaptérkép szerint."

1. melléklet a ...../2019.(.....) önkormányzati rendelethez

Záró dokumentáció

ooo építész és grafikus iroda Kft.
8900 Zalaegerszeg, Ady u. 2.
tel: 92 510 203 fax: 92 510 204
e-mail: ooo@oookft.hu

Agg Ferenc
okl. építészmérnök
TT-1-20-0001