


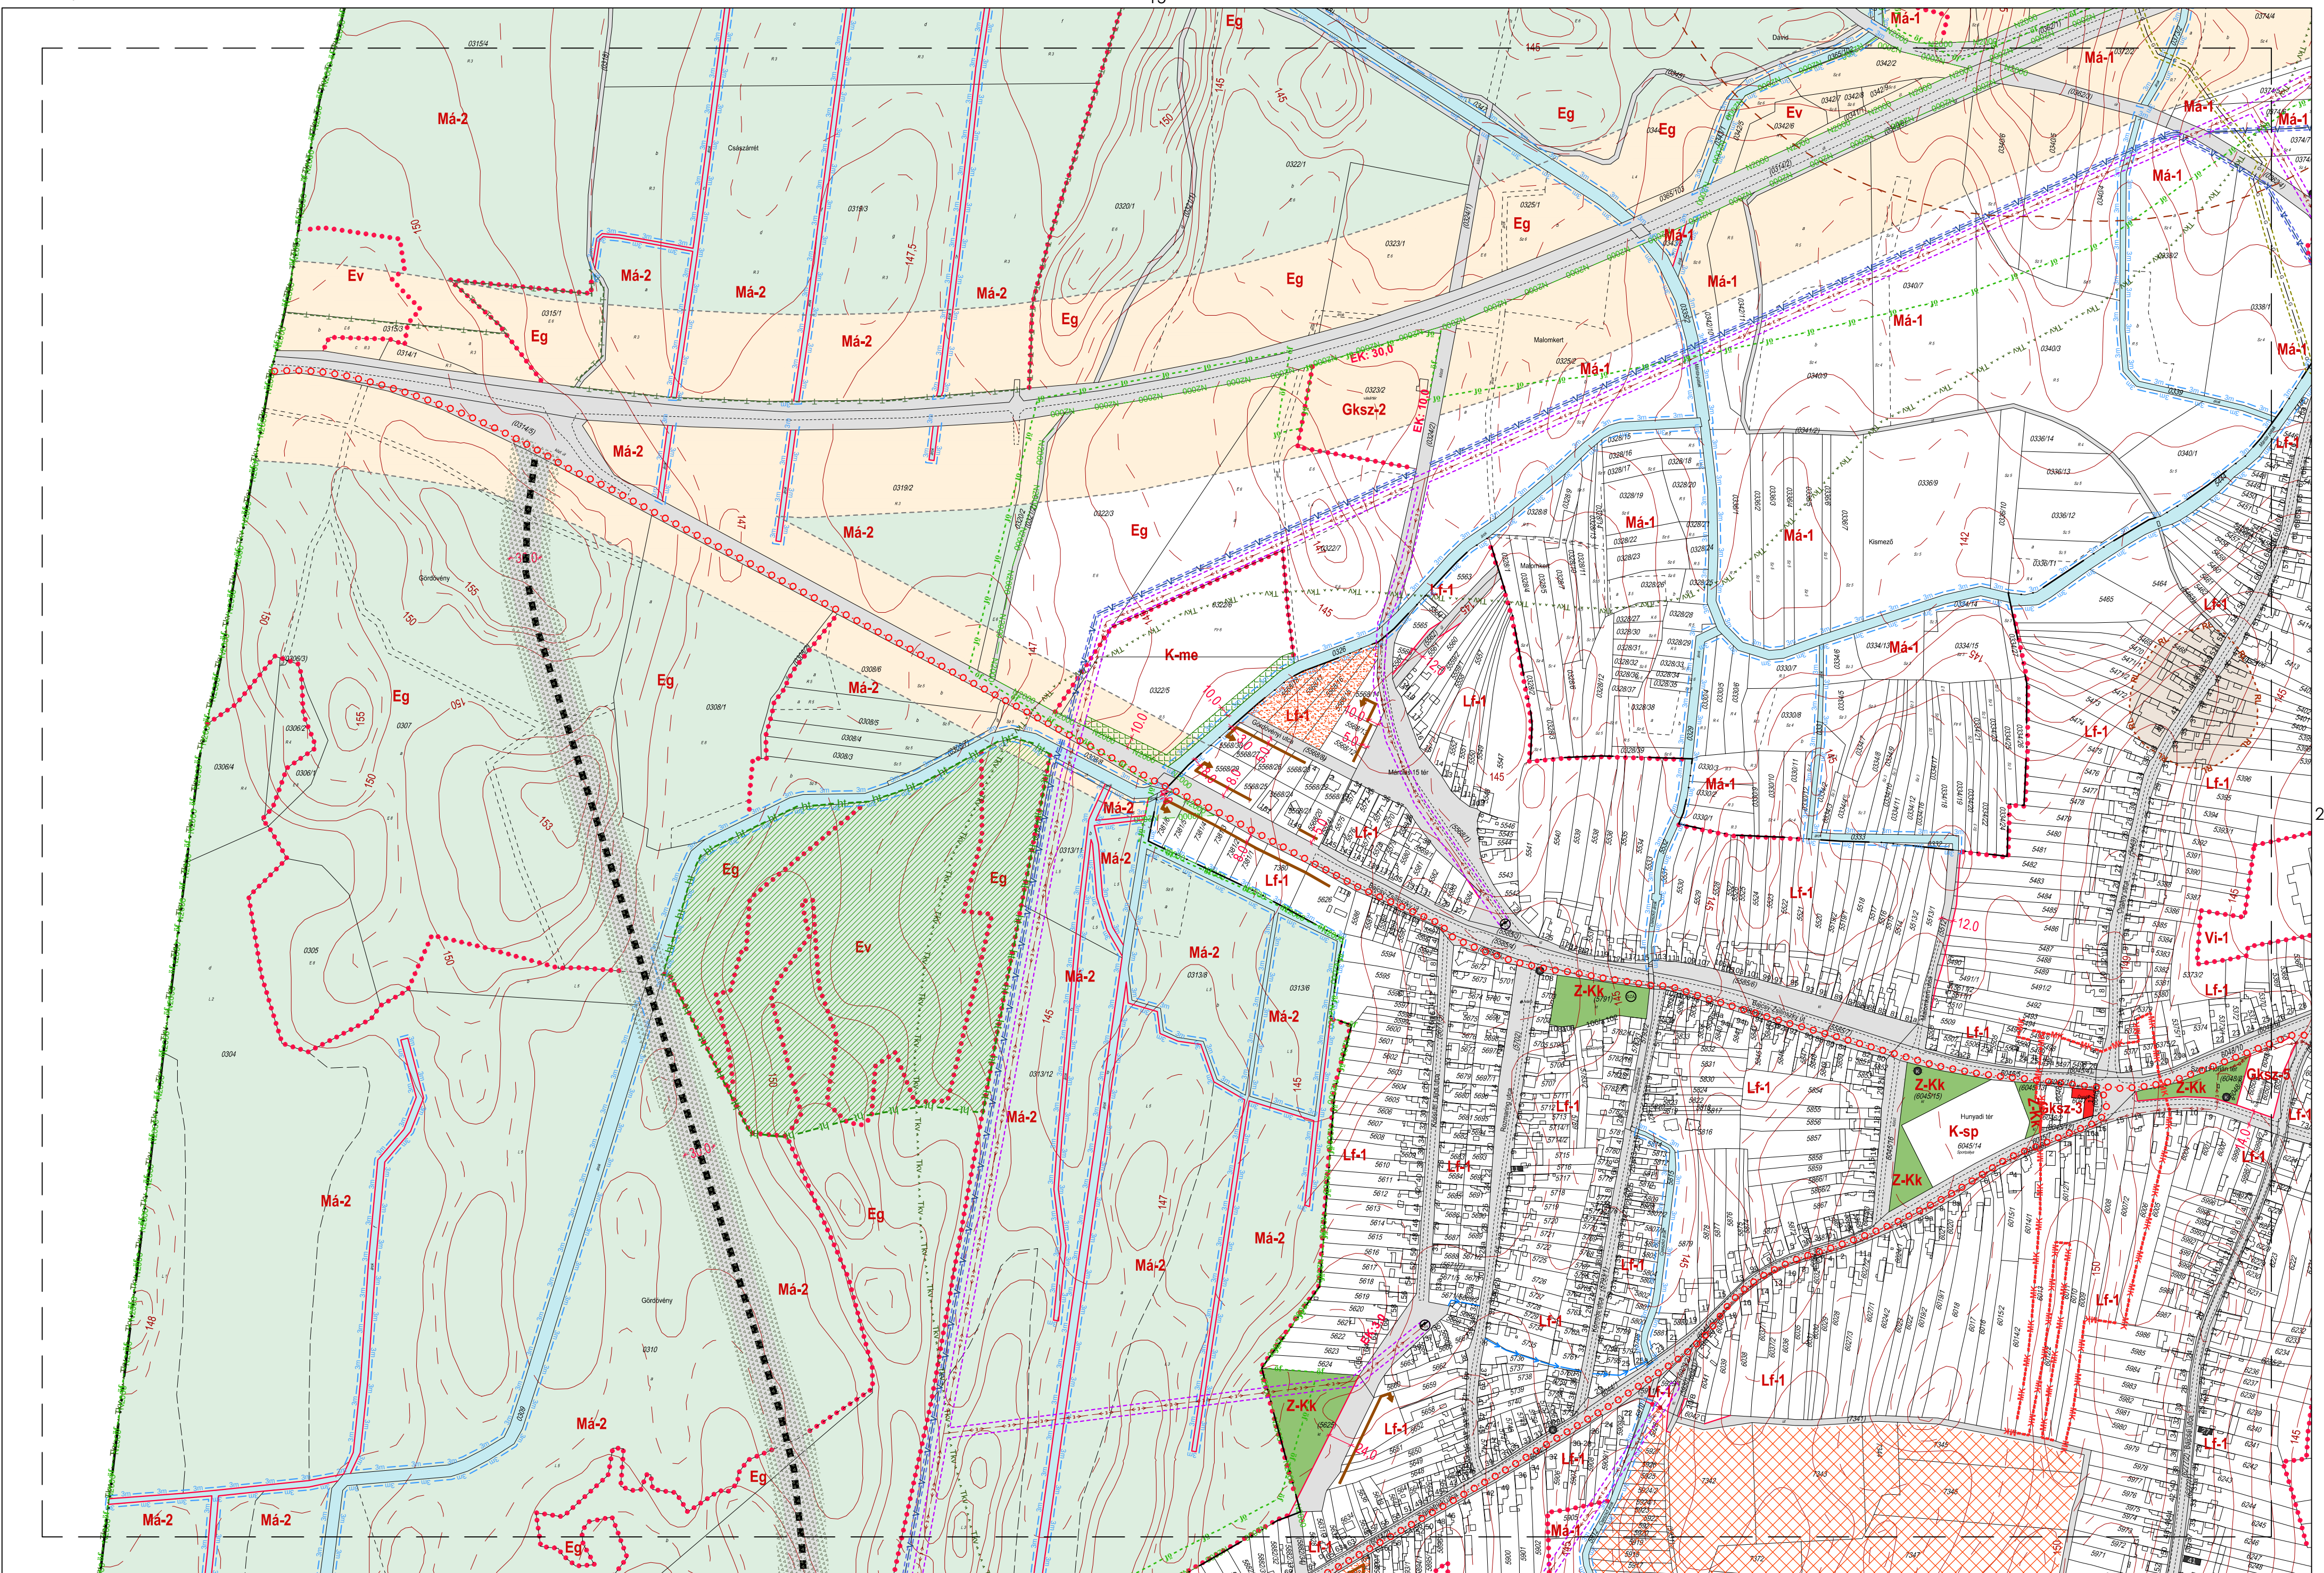

AOO építés és grafikaroda kft.
8900 Zalaegerszeg, And u. 2.
tel: 92 510 203 fax: 92 510 204
e-mail: aoo@aoodkft.hu