


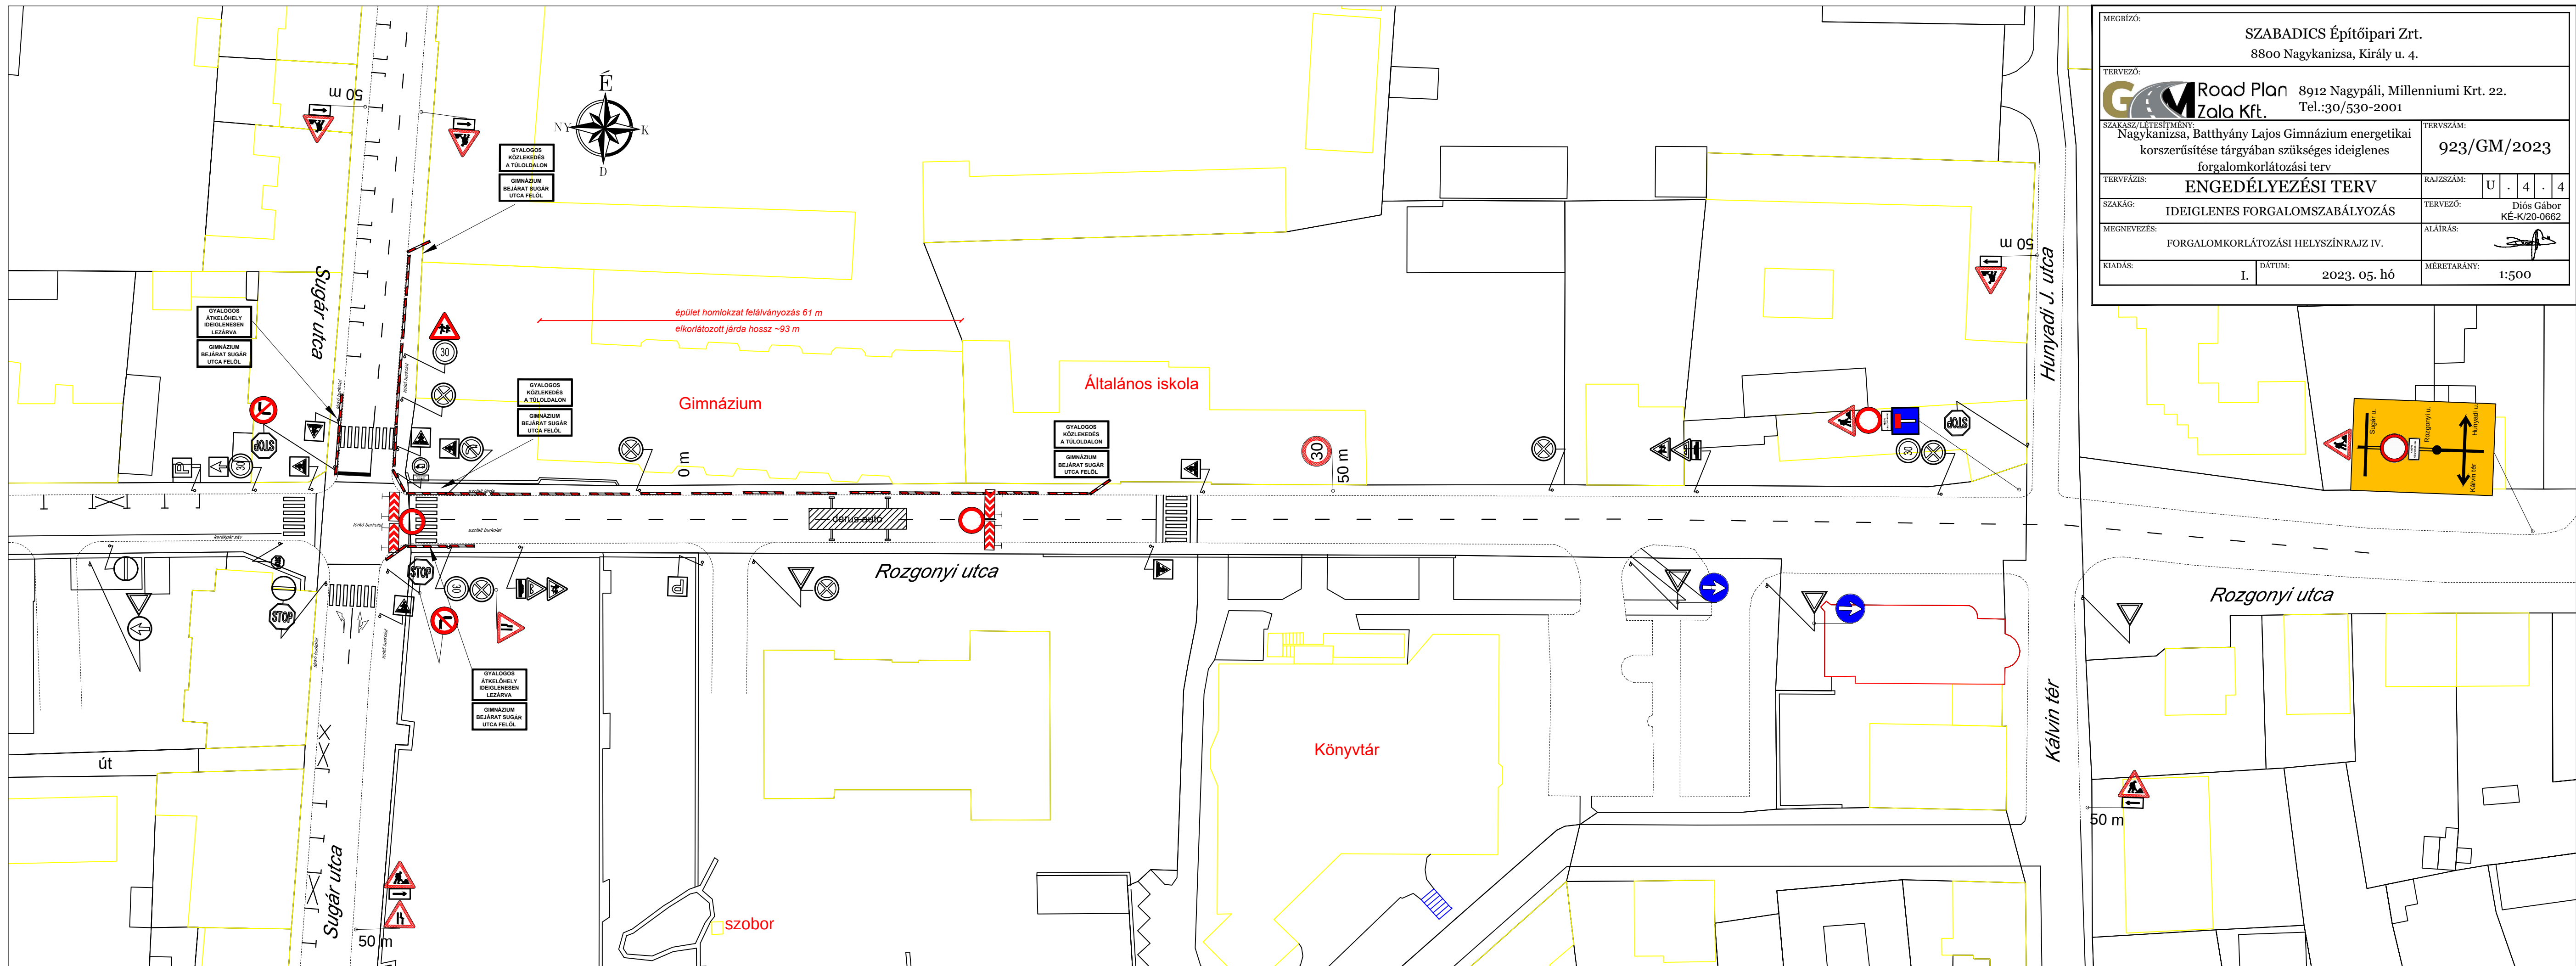

MEGBÍZÓ:		SZABADICS Építőipari Zrt. 8800 Nagykanizsa, Király u. 4.	
TERVEZŐ:		 Road Plan Zala Kft. 8912 Nagypáli, Milleniumi Krt. 22. Tel.:30/530-2001	
SZAKASZ/LÉTESÍTMÉNY:		TERVSZÁM:	
Nagykanizsa, Batthyány Lajos Gimnázium energetikai korszerűsítése tárgyában szükséges ideiglenes forgalomkorlátozási terv		923/GM/2023	
TERVFÁZIS:		RAJZSZÁM:	
ENGEDELYEZÉSI TERV		U . 4 . 4	
SZAKÁG:		TERVEZŐ:	
IDEIGLENES FORGALOMSZABÁLYOZÁS		Diós Gábor KÉ-K/20-0662	
MEGNEVEZÉS:		ALÁÍRÁS:	
FORGALOMKORLÁTOZÁSI HELYSZÍNRAJZ IV.			
KIADÁS:	I.	DÁTUM:	MÉRÉRETARÁNY:
		2023. 05. hó	1:500