NYOMVÁN 1238
CSENGERT. Lk. 117/11/B/FS2/G

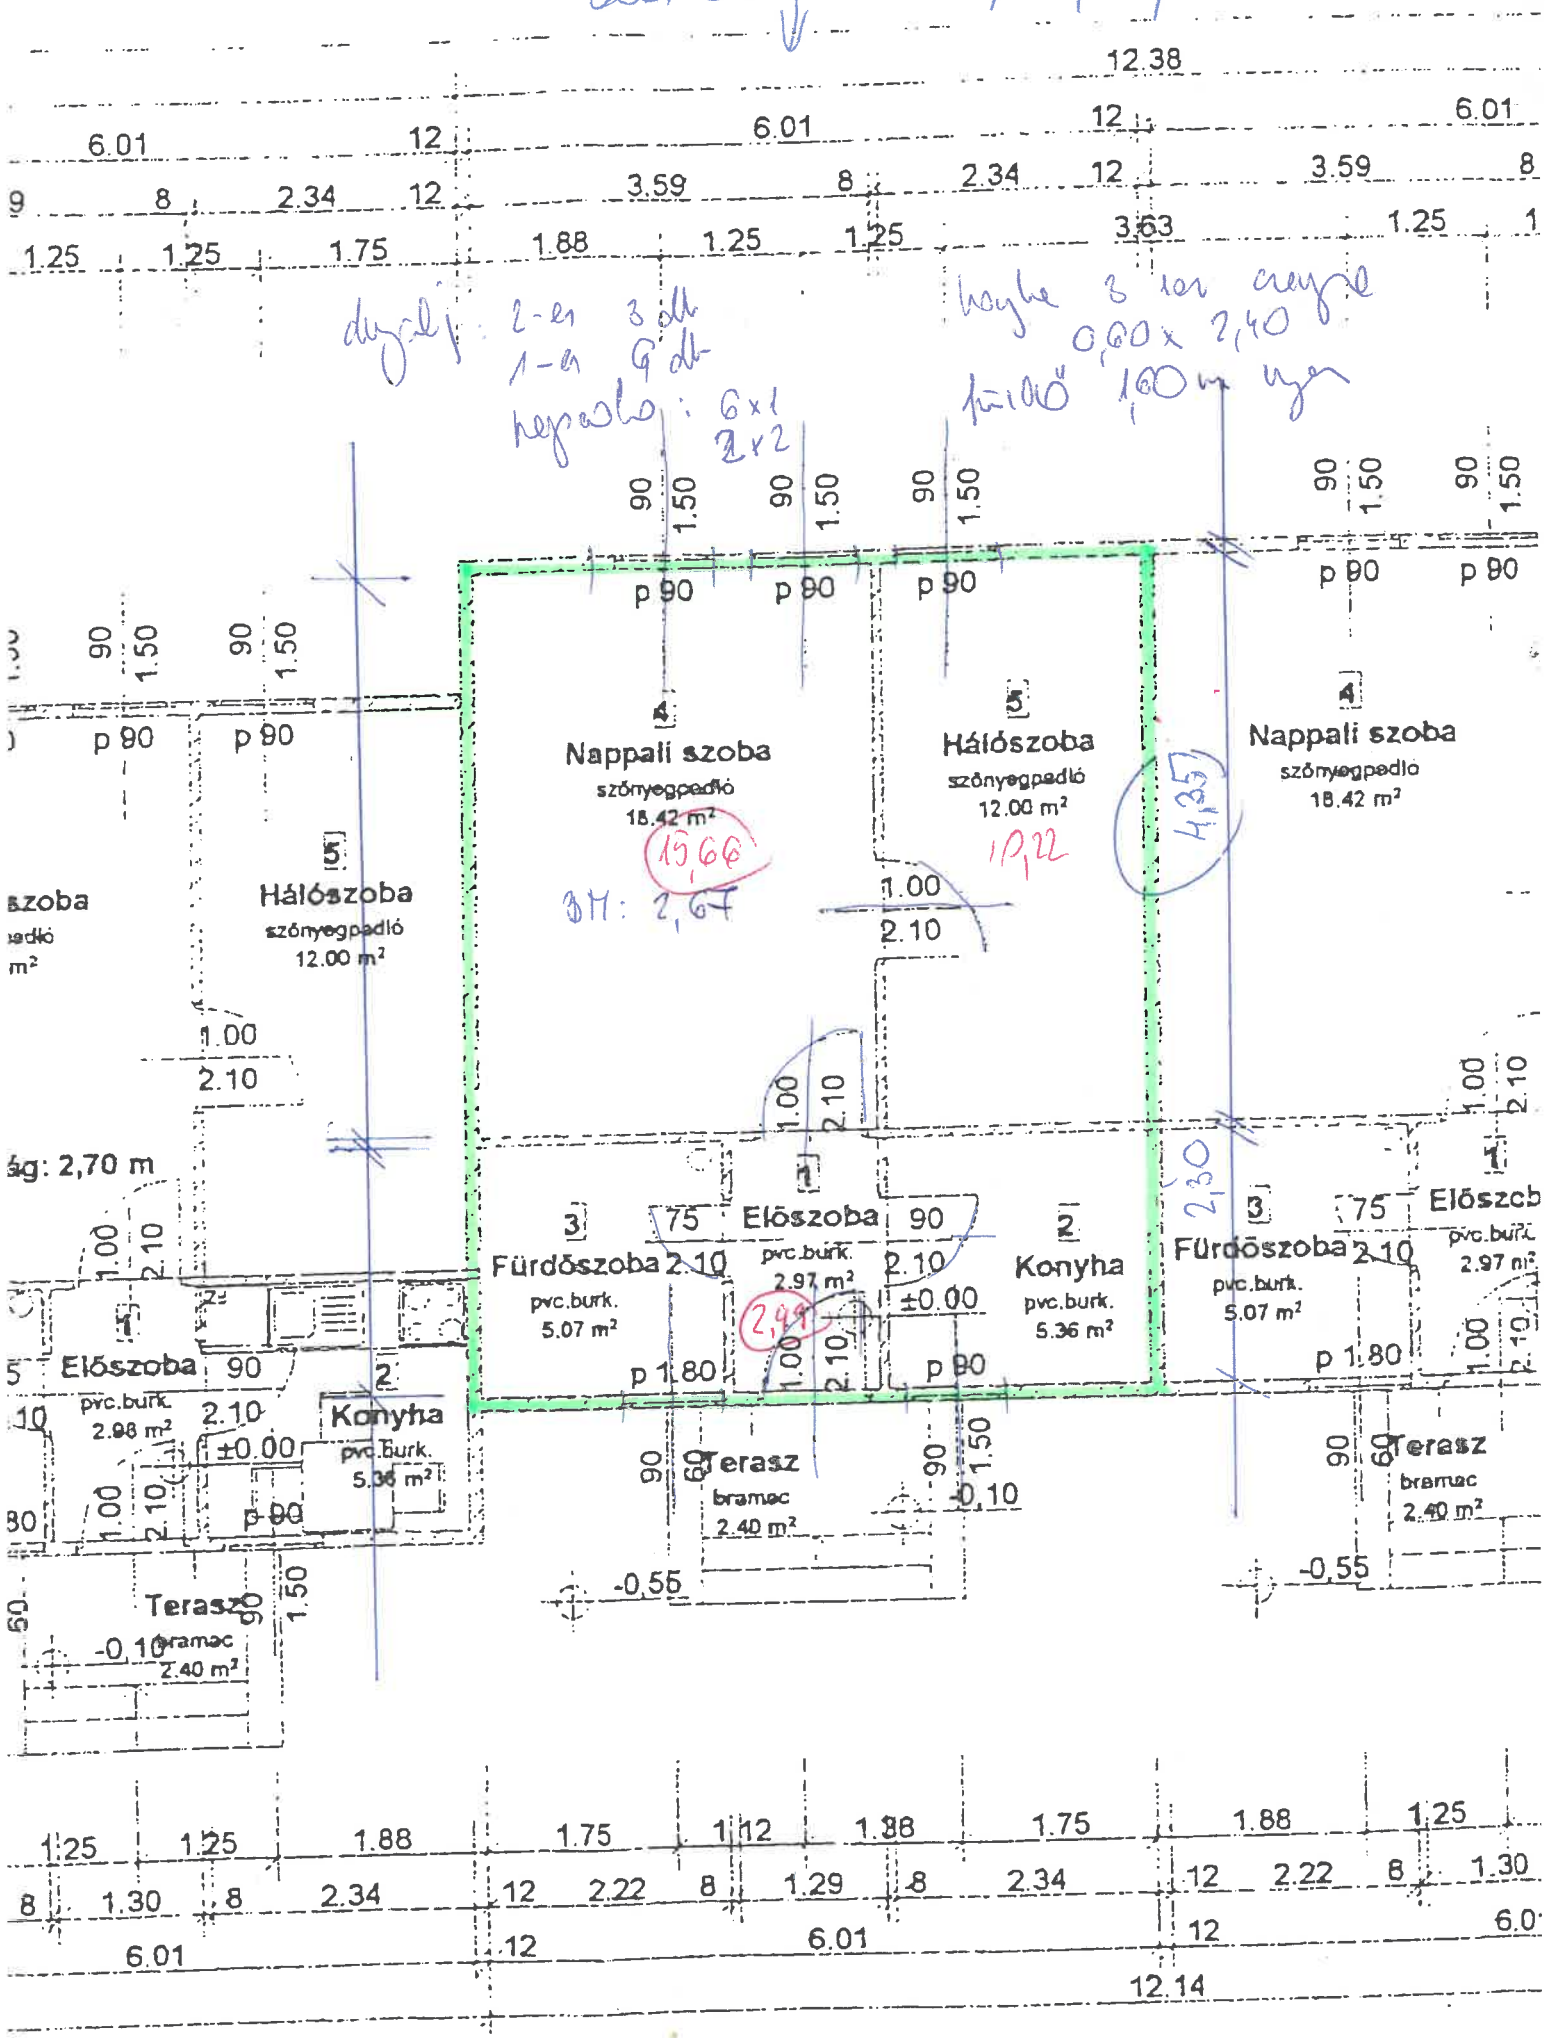

Lakóház Szociális lakások 11/b és 11/c jelű 8. lakás