


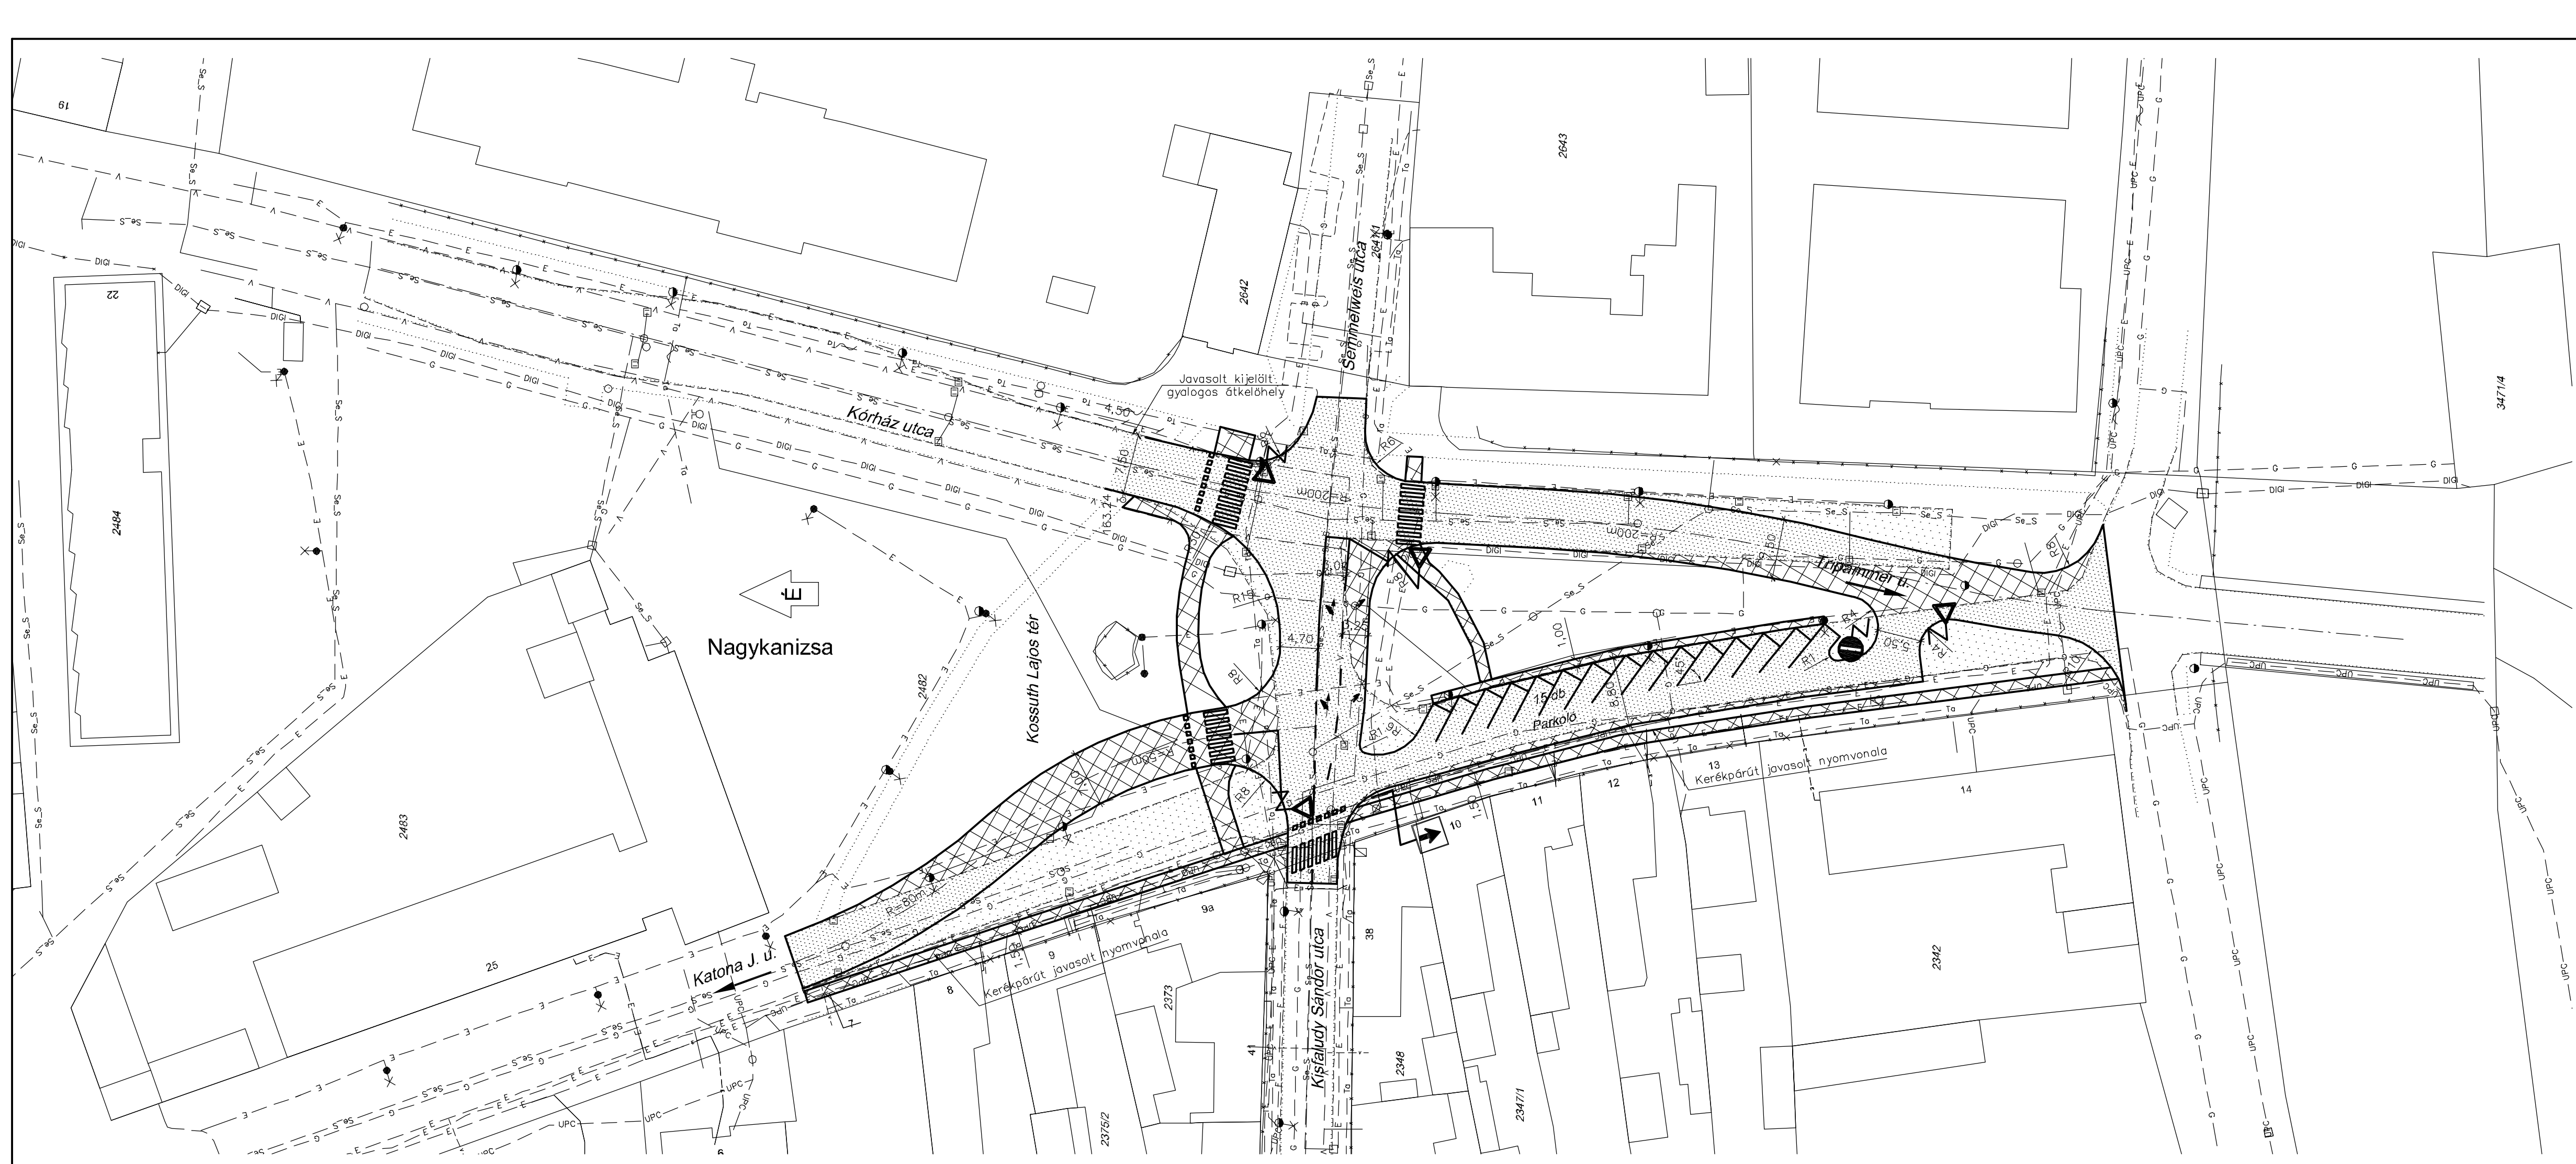

Nagykanizsa, közlekedési létesítmények 2012. évi tervezési munkái

Jelmagyarázat:

- — — — — Úttengely
- — — — — Burkolatszél—meglévő/új
- — — — — Kerítés
- — — — — Vízvezeték
- — — — — Gázvezeték
- — — — — Egyesített csatorna aknával
- — — — — Légvezeték—vb/fa oszloppal
- — — — — Távközlési földkábel
- — — — — Távközlési alépítmény
- — — — — UPC földkábel
- — — — — DIGI földkábel
- — — — — Elektromos földkábel
- — — — — Új burkolat építés
- — — — — Meglévő burkolat felhasználása
- — — — — Meglévő burkolat elbontása

Ez a terv a PANNONWAY szellemi tulajdona, melynek védelmét jogszabály biztosítja.			
Tervező: 	Székhely: 8900 Zalaegerszeg, Batsányi J. u. 9. Iroda: 8900 Zalaegerszeg, Ady E. u. 31. II. em. Telefon, fax: +36-92/598-757, +36-30/247-56-29 Email: info@pannonway.hu Web: www.pannonway.hu	Tervszám:	3412
Megbízó:	Nagykanizsa MJV Önkormányzata	Rajzméret:	
Tárgy:	Nagykanizsa, Kossuth tér átépítésének tanulmányterve	Rajzsám:	5.8.
Részművelet:	Helyszínrajz - 4.a Változat	Méretarány:	M=1:500
Tervfázis:	TANULMÁNYTERV	Szakág:	ÚTÉPÍTÉS
Szerkesztő: Kálmán T.	Tervező: Zsámbár I.	Felelős tervező: Horváth V. KÉ-T/20-0153	Ellenőr: Tüske Zs. KÉ-T/20-0067
		Dátum:	2012.04. hó