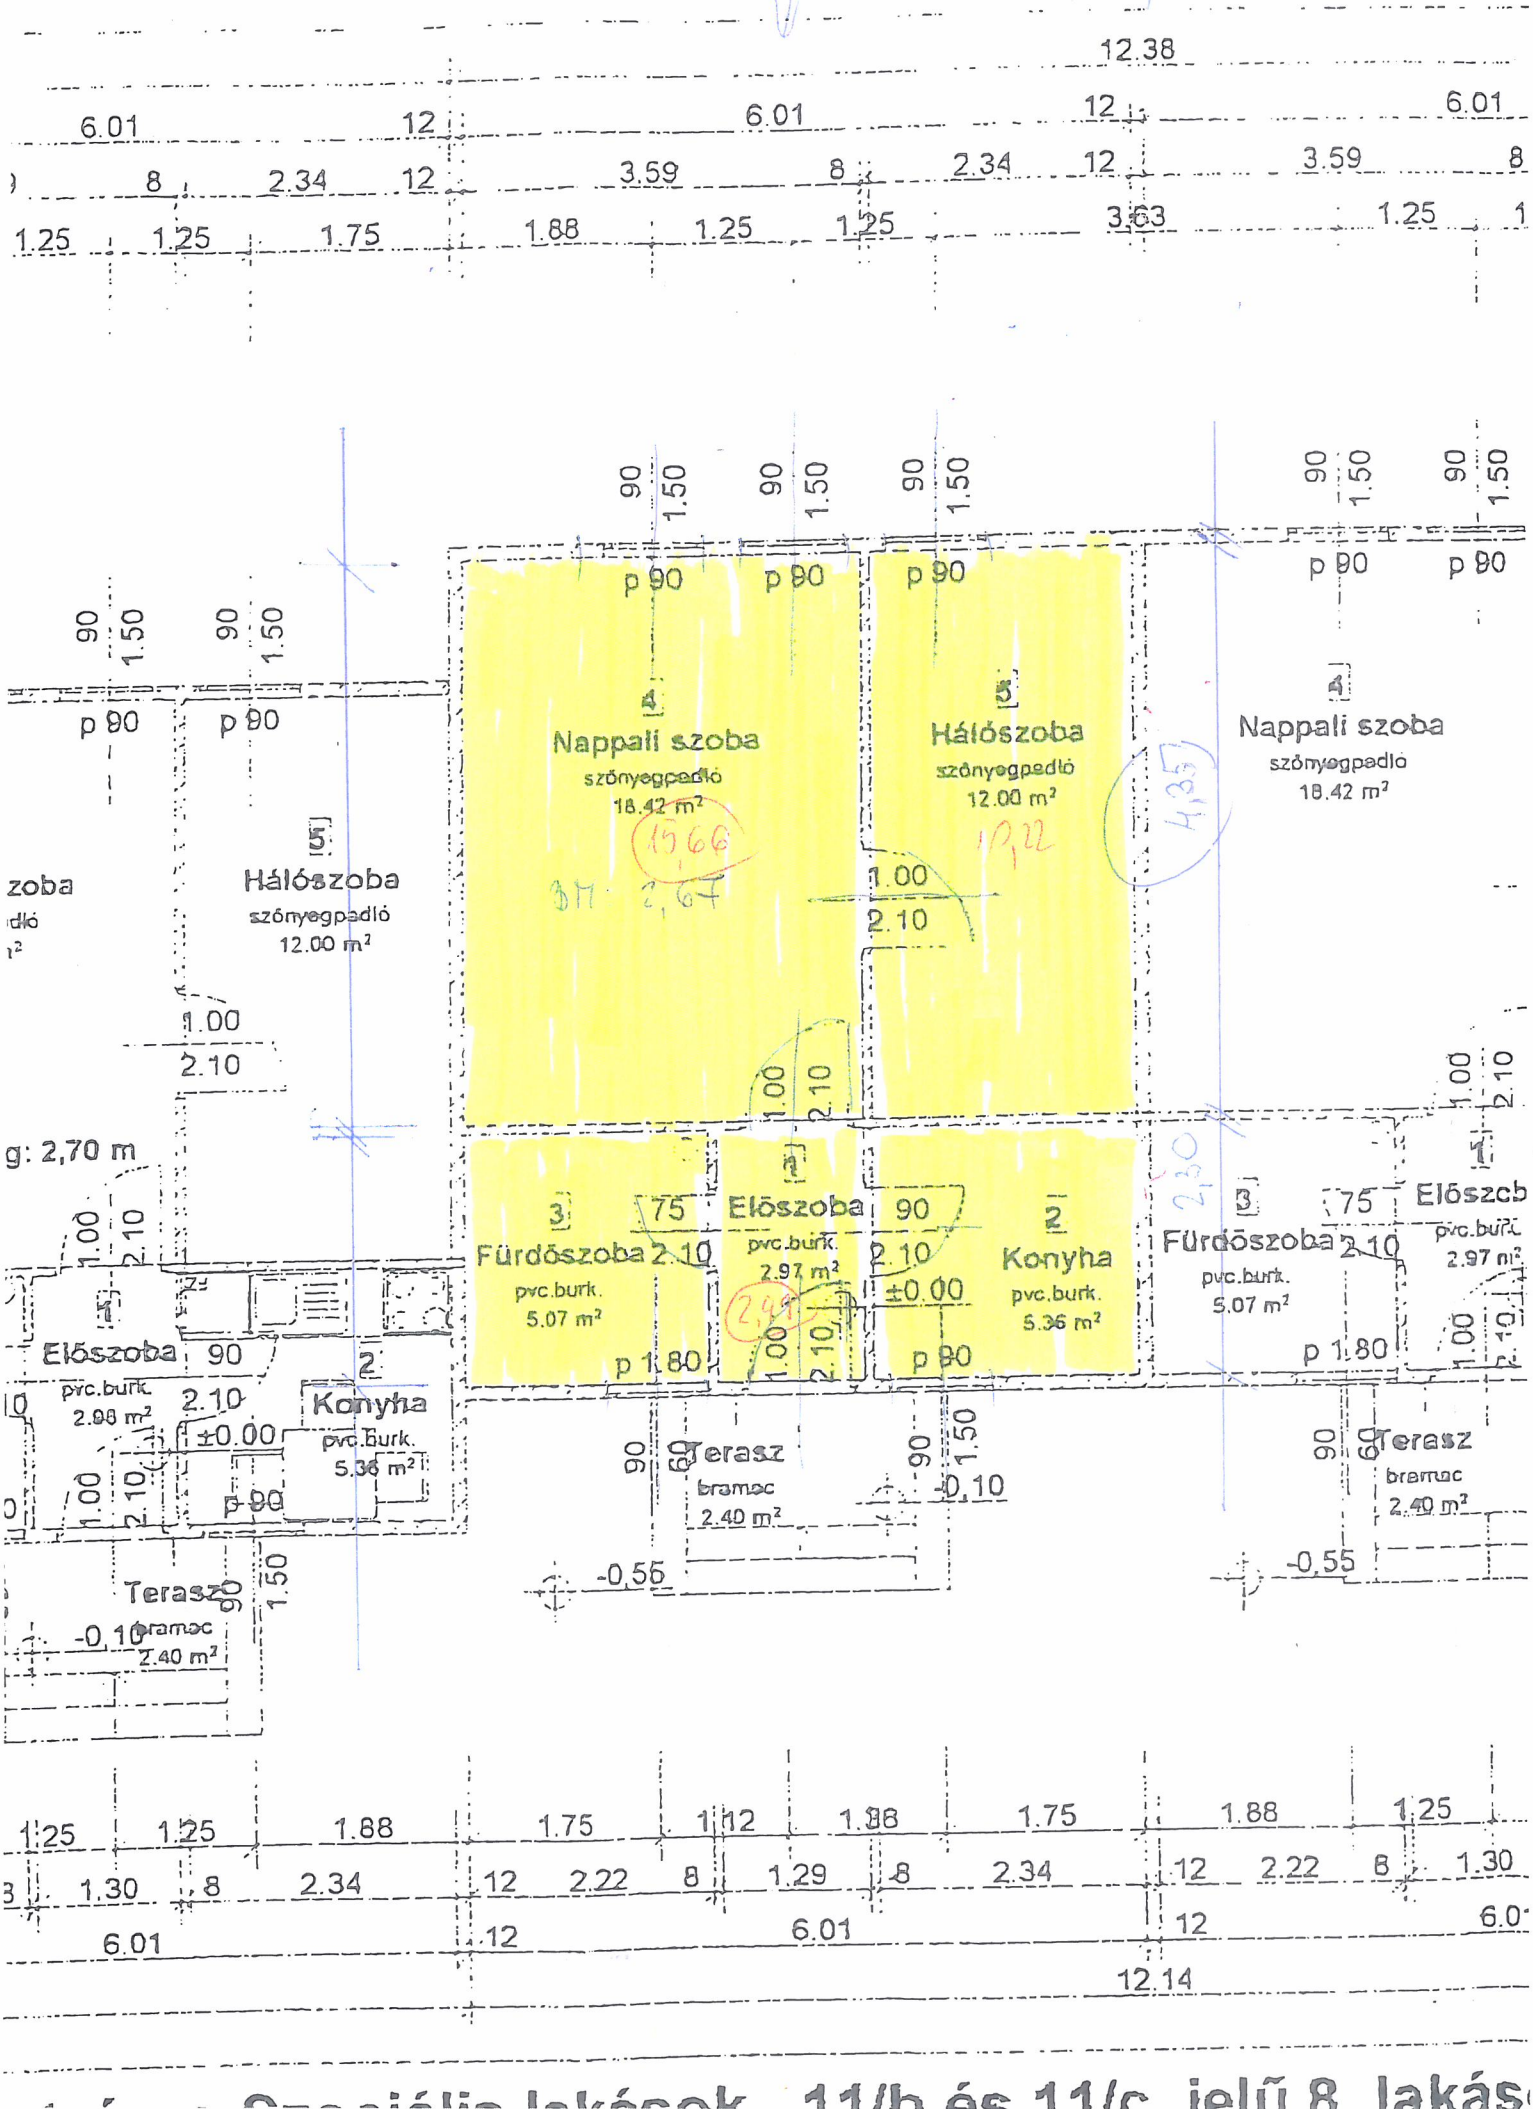
4. melléklet


12.38
6.01
12
6.01
12
6.01
8
2.34
12
3.59
8
2.34
12
3.59
8
1.25
1.25
1.75
1.88
1.25
1.25
3.63
1.25
1
90
1.50
p 90
4
Nappali szoba
szőnyegpadló
18.42 m²
5
Hálószoba
szőnyegpadló
12.00 m²
1.00
2.10
3
75
Fürdőszoba
pvc.burk.
5.07 m²
Előszoba
pvc.burk.
2.97 m²
90
2
Konyha
pvc.burk.
5.36 m²
±0.00
p 1.80
Előszoba
pvc.burk.
2.98 m²
Konyha
pvc.burk.
5.36 m²
Terasz
bramac
2.40 m²
-0.55
-0.10
1.30
2.22
1.29
12.14