



1. melléklet a 16/2026. (VI. 29.) önkormányzati rendelethez
„1. melléklet a 10/2019. (V. 31.) önkormányzati rendelethez


1-57. számú M=1:4 000 léptékű szabályozási tervlapok

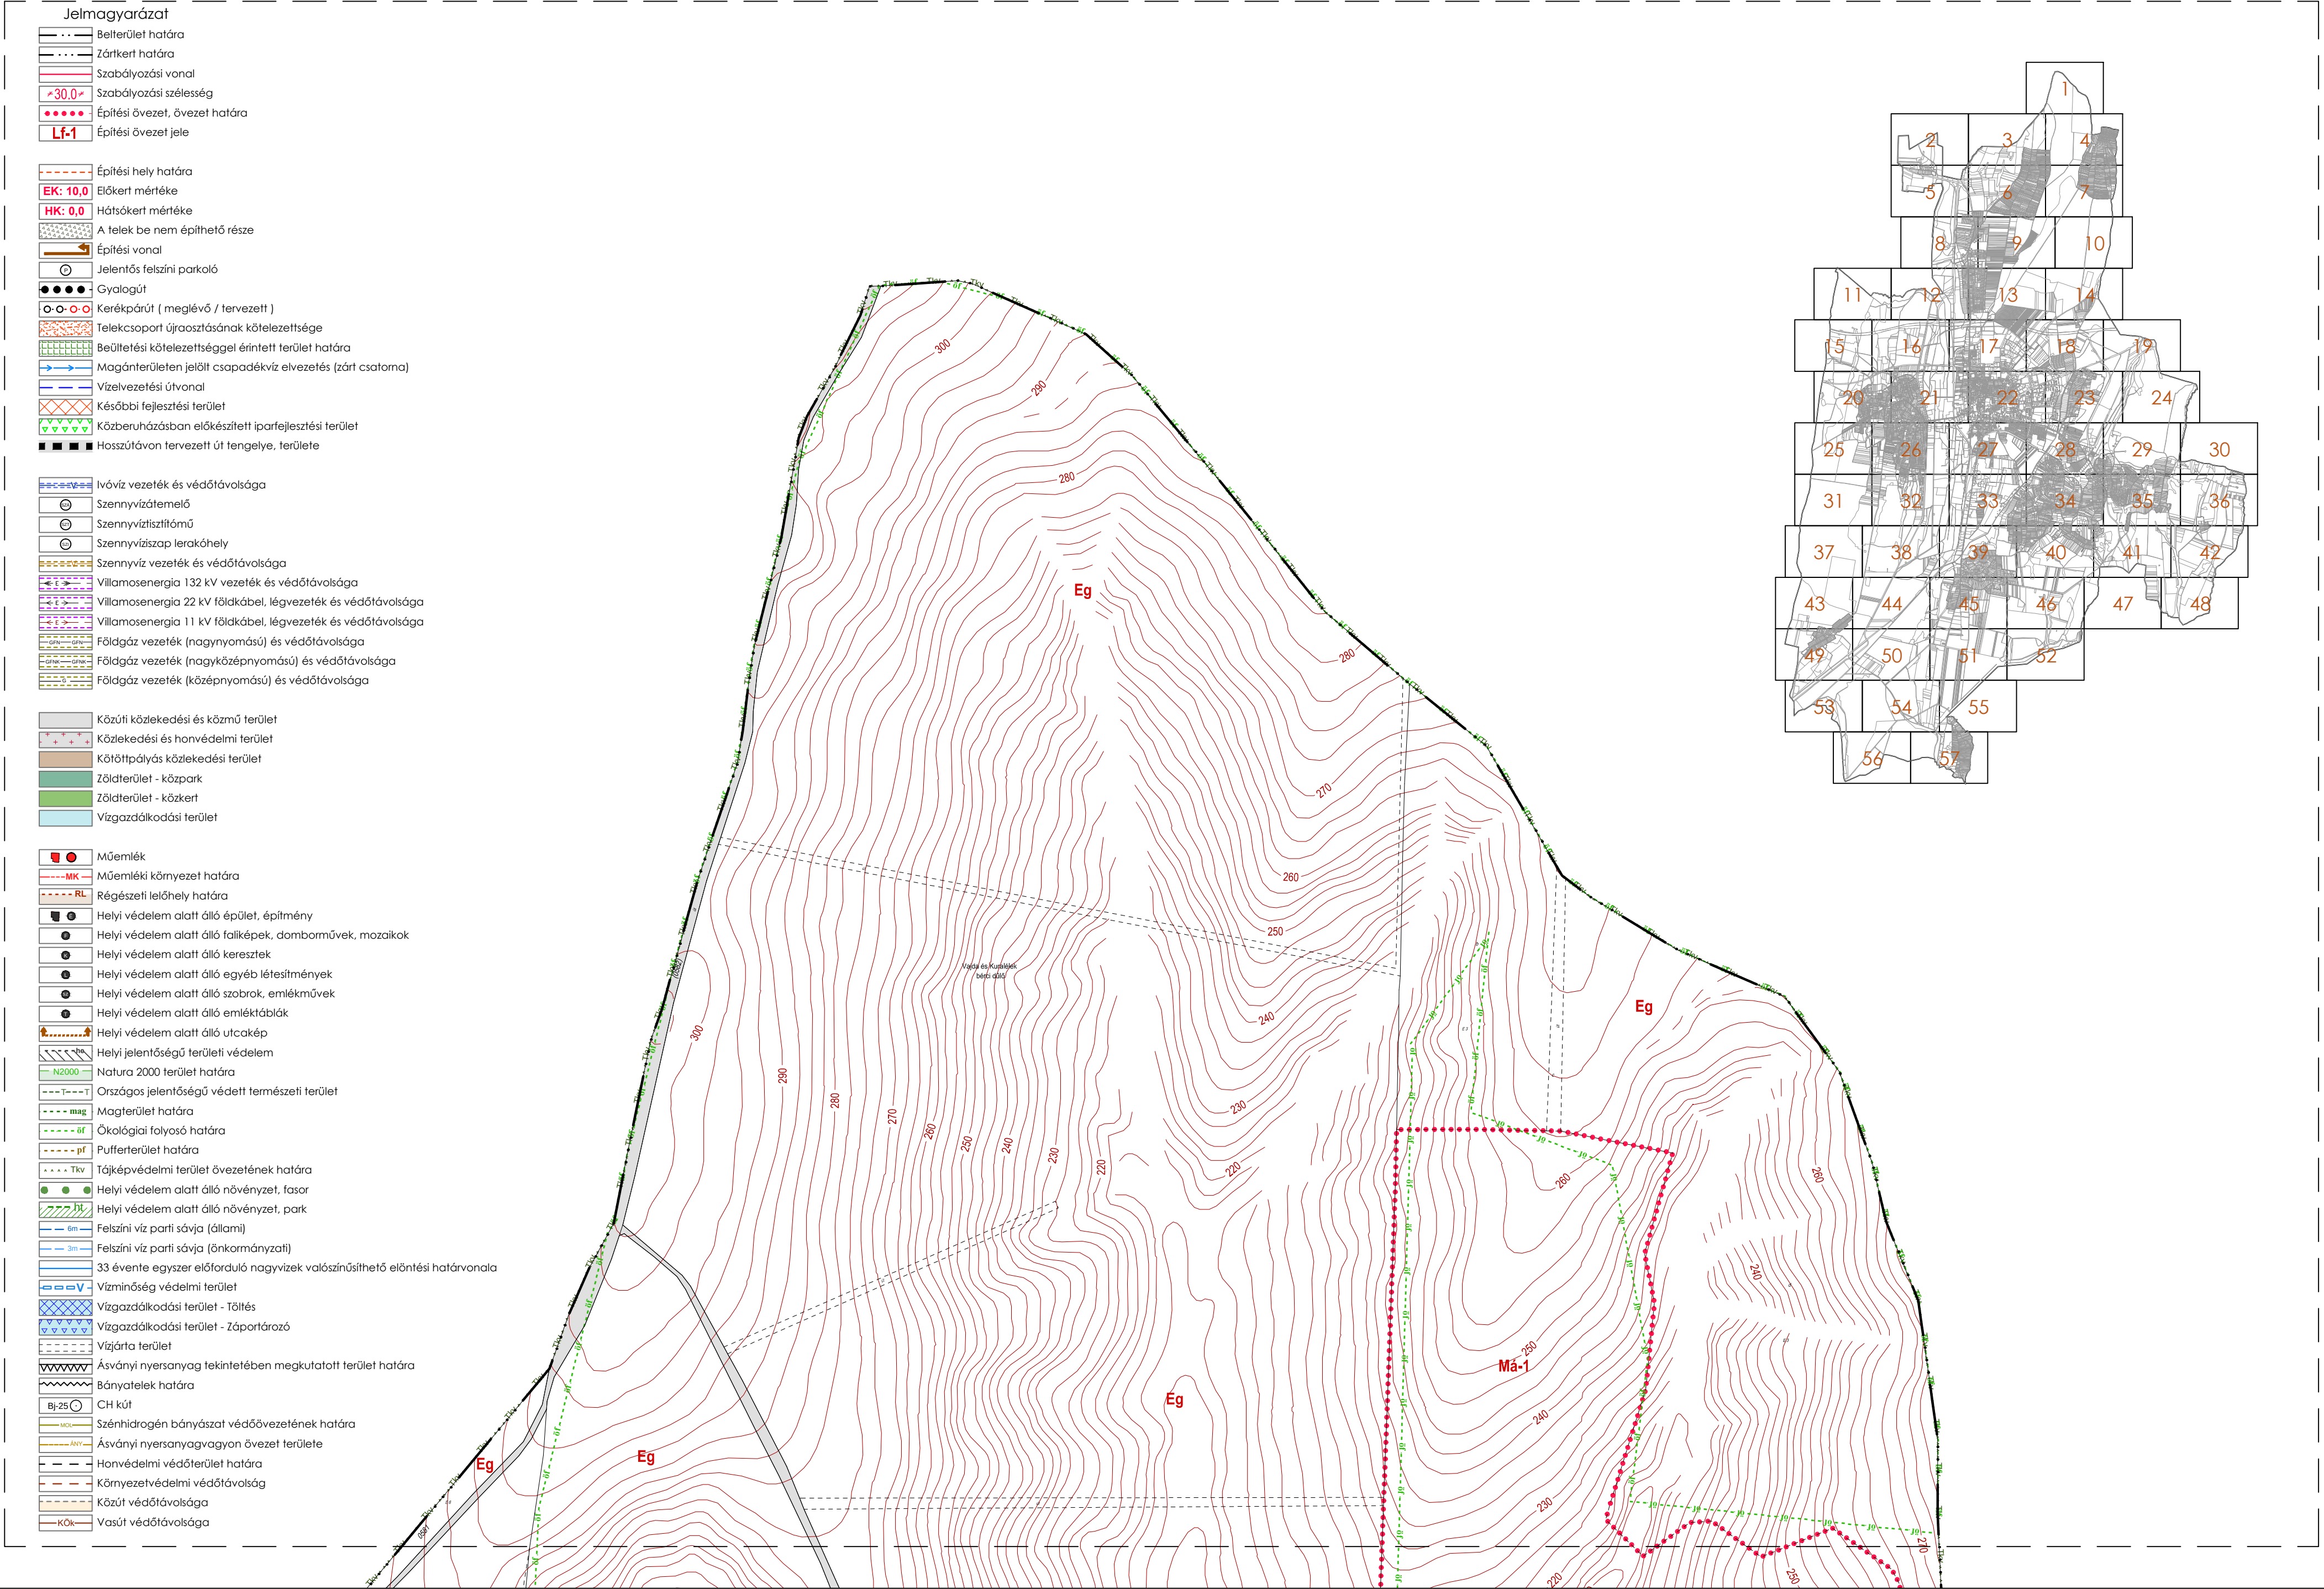


1. melléklet a 10/2019. (V.31.) önkormányzati rendelethez

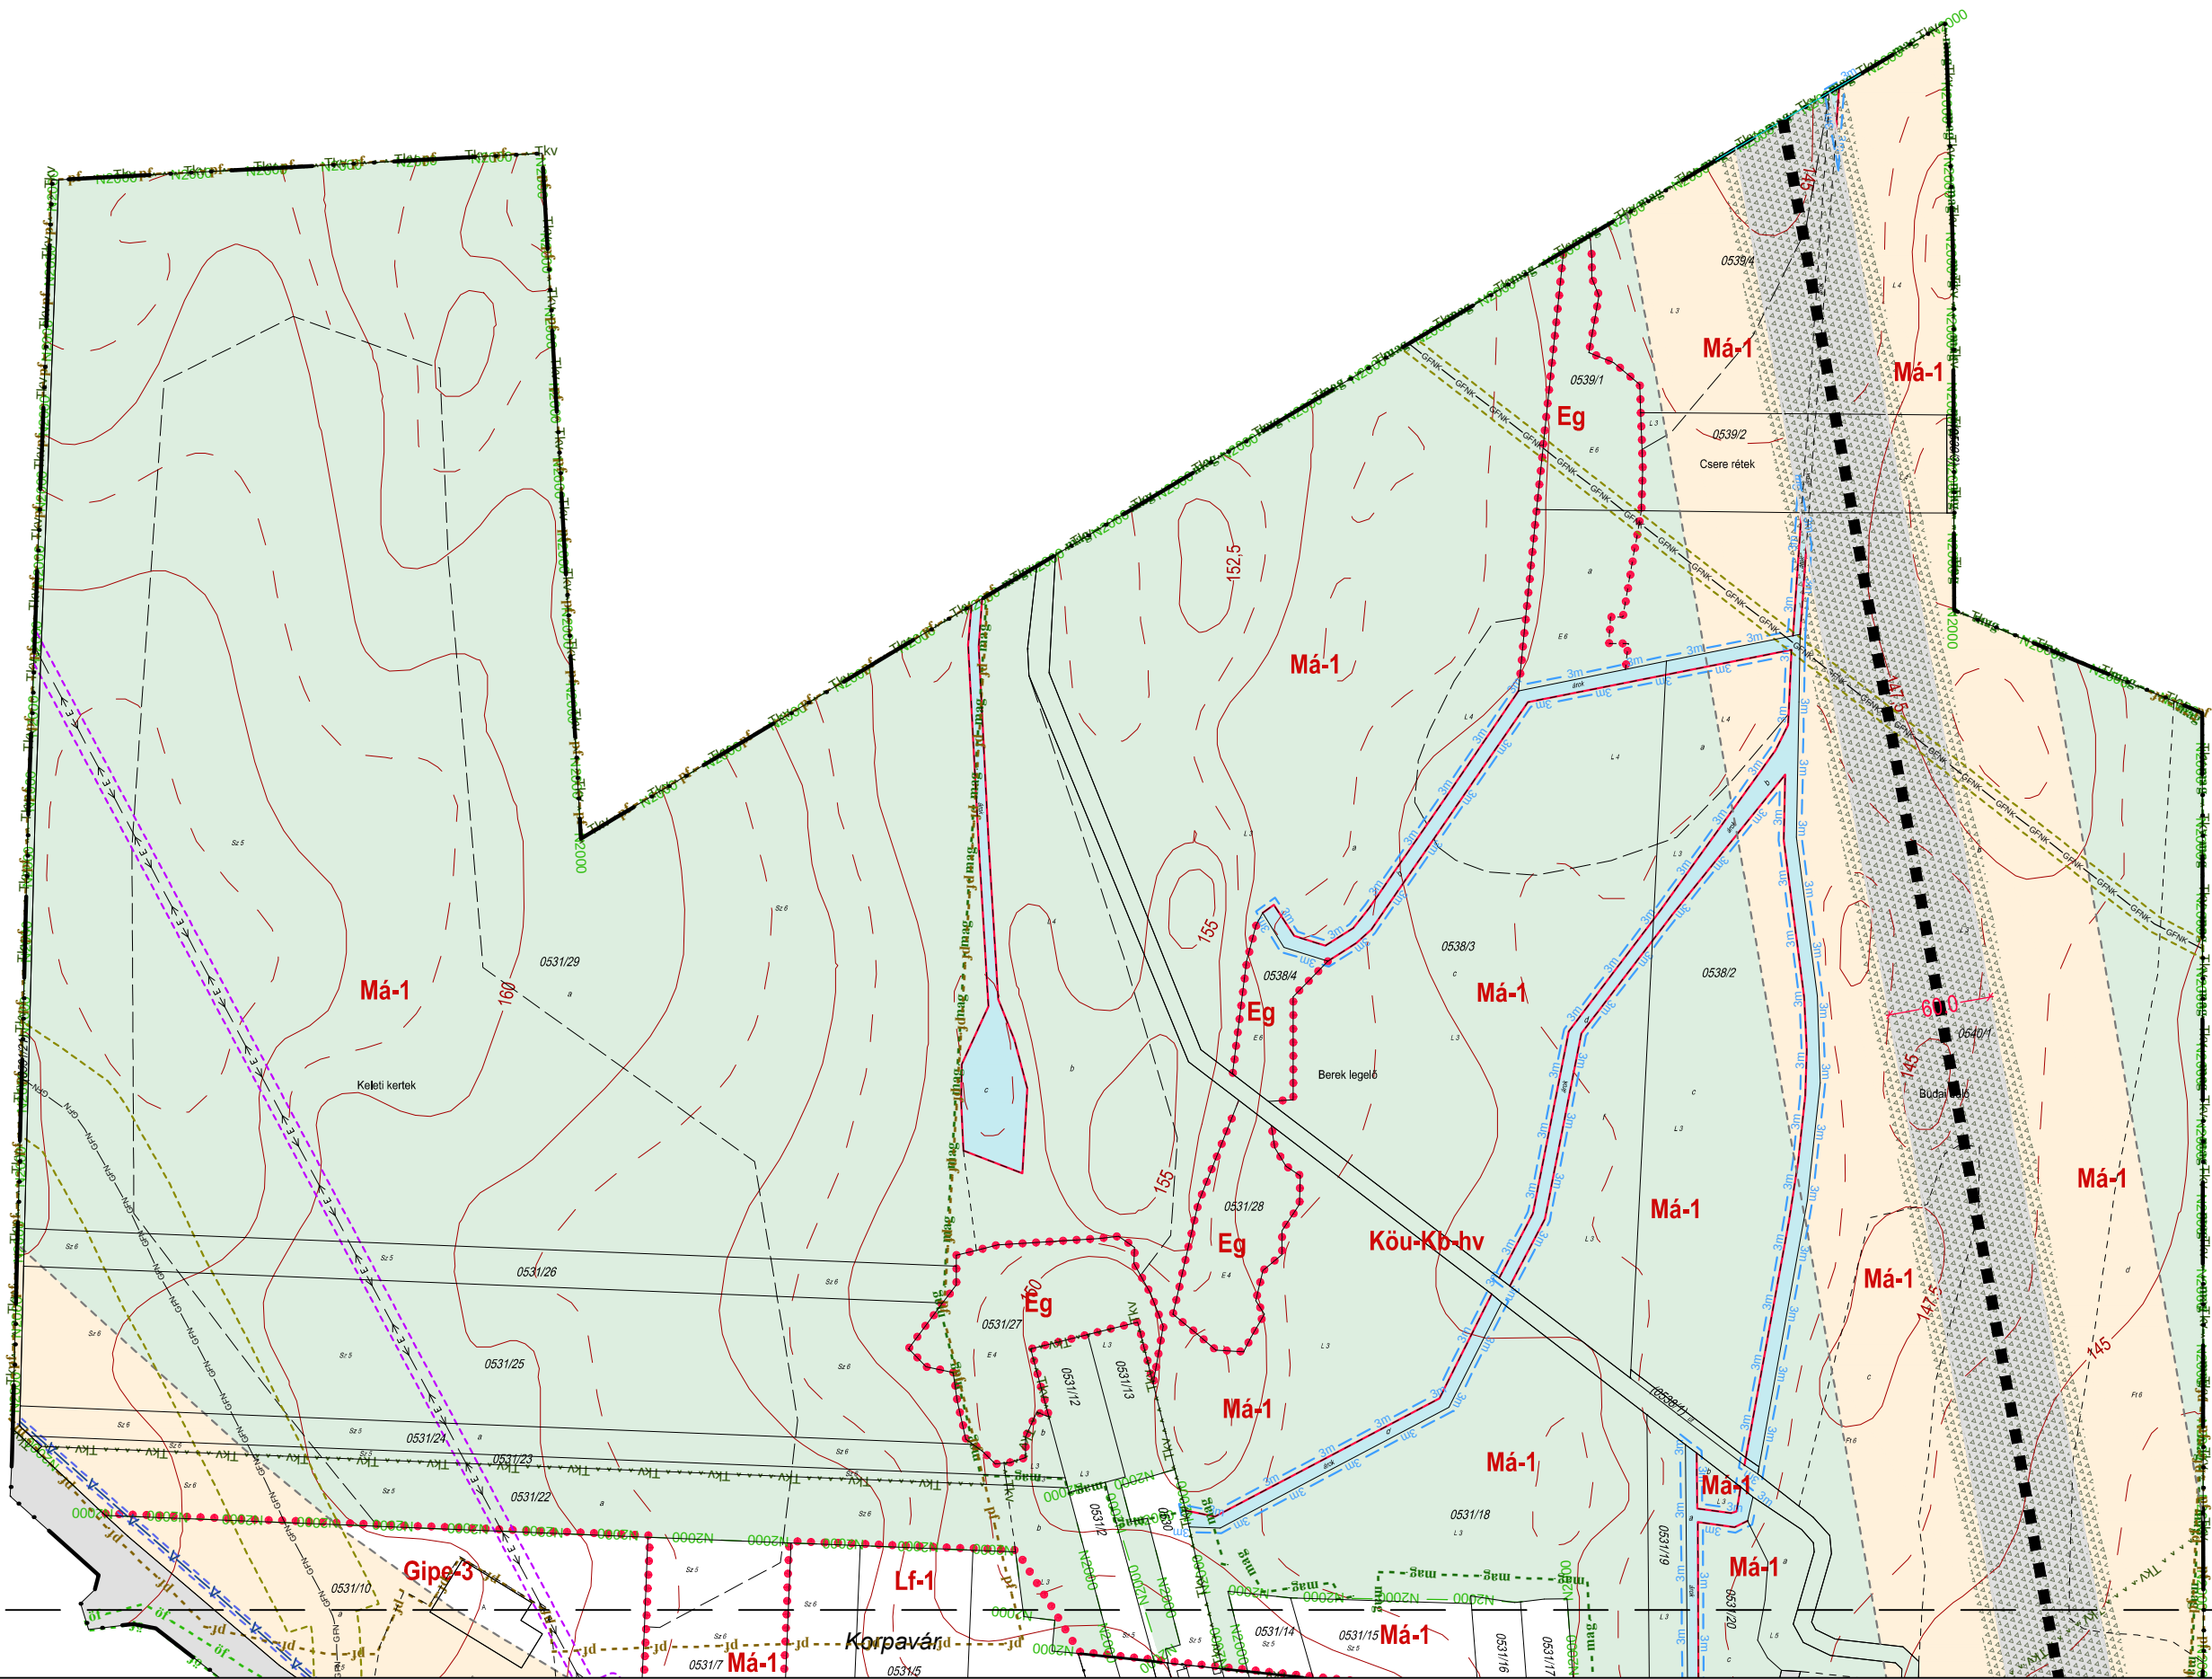


1. melléklet a 10/2019 (V. 31.) önkormányzati rendelethez

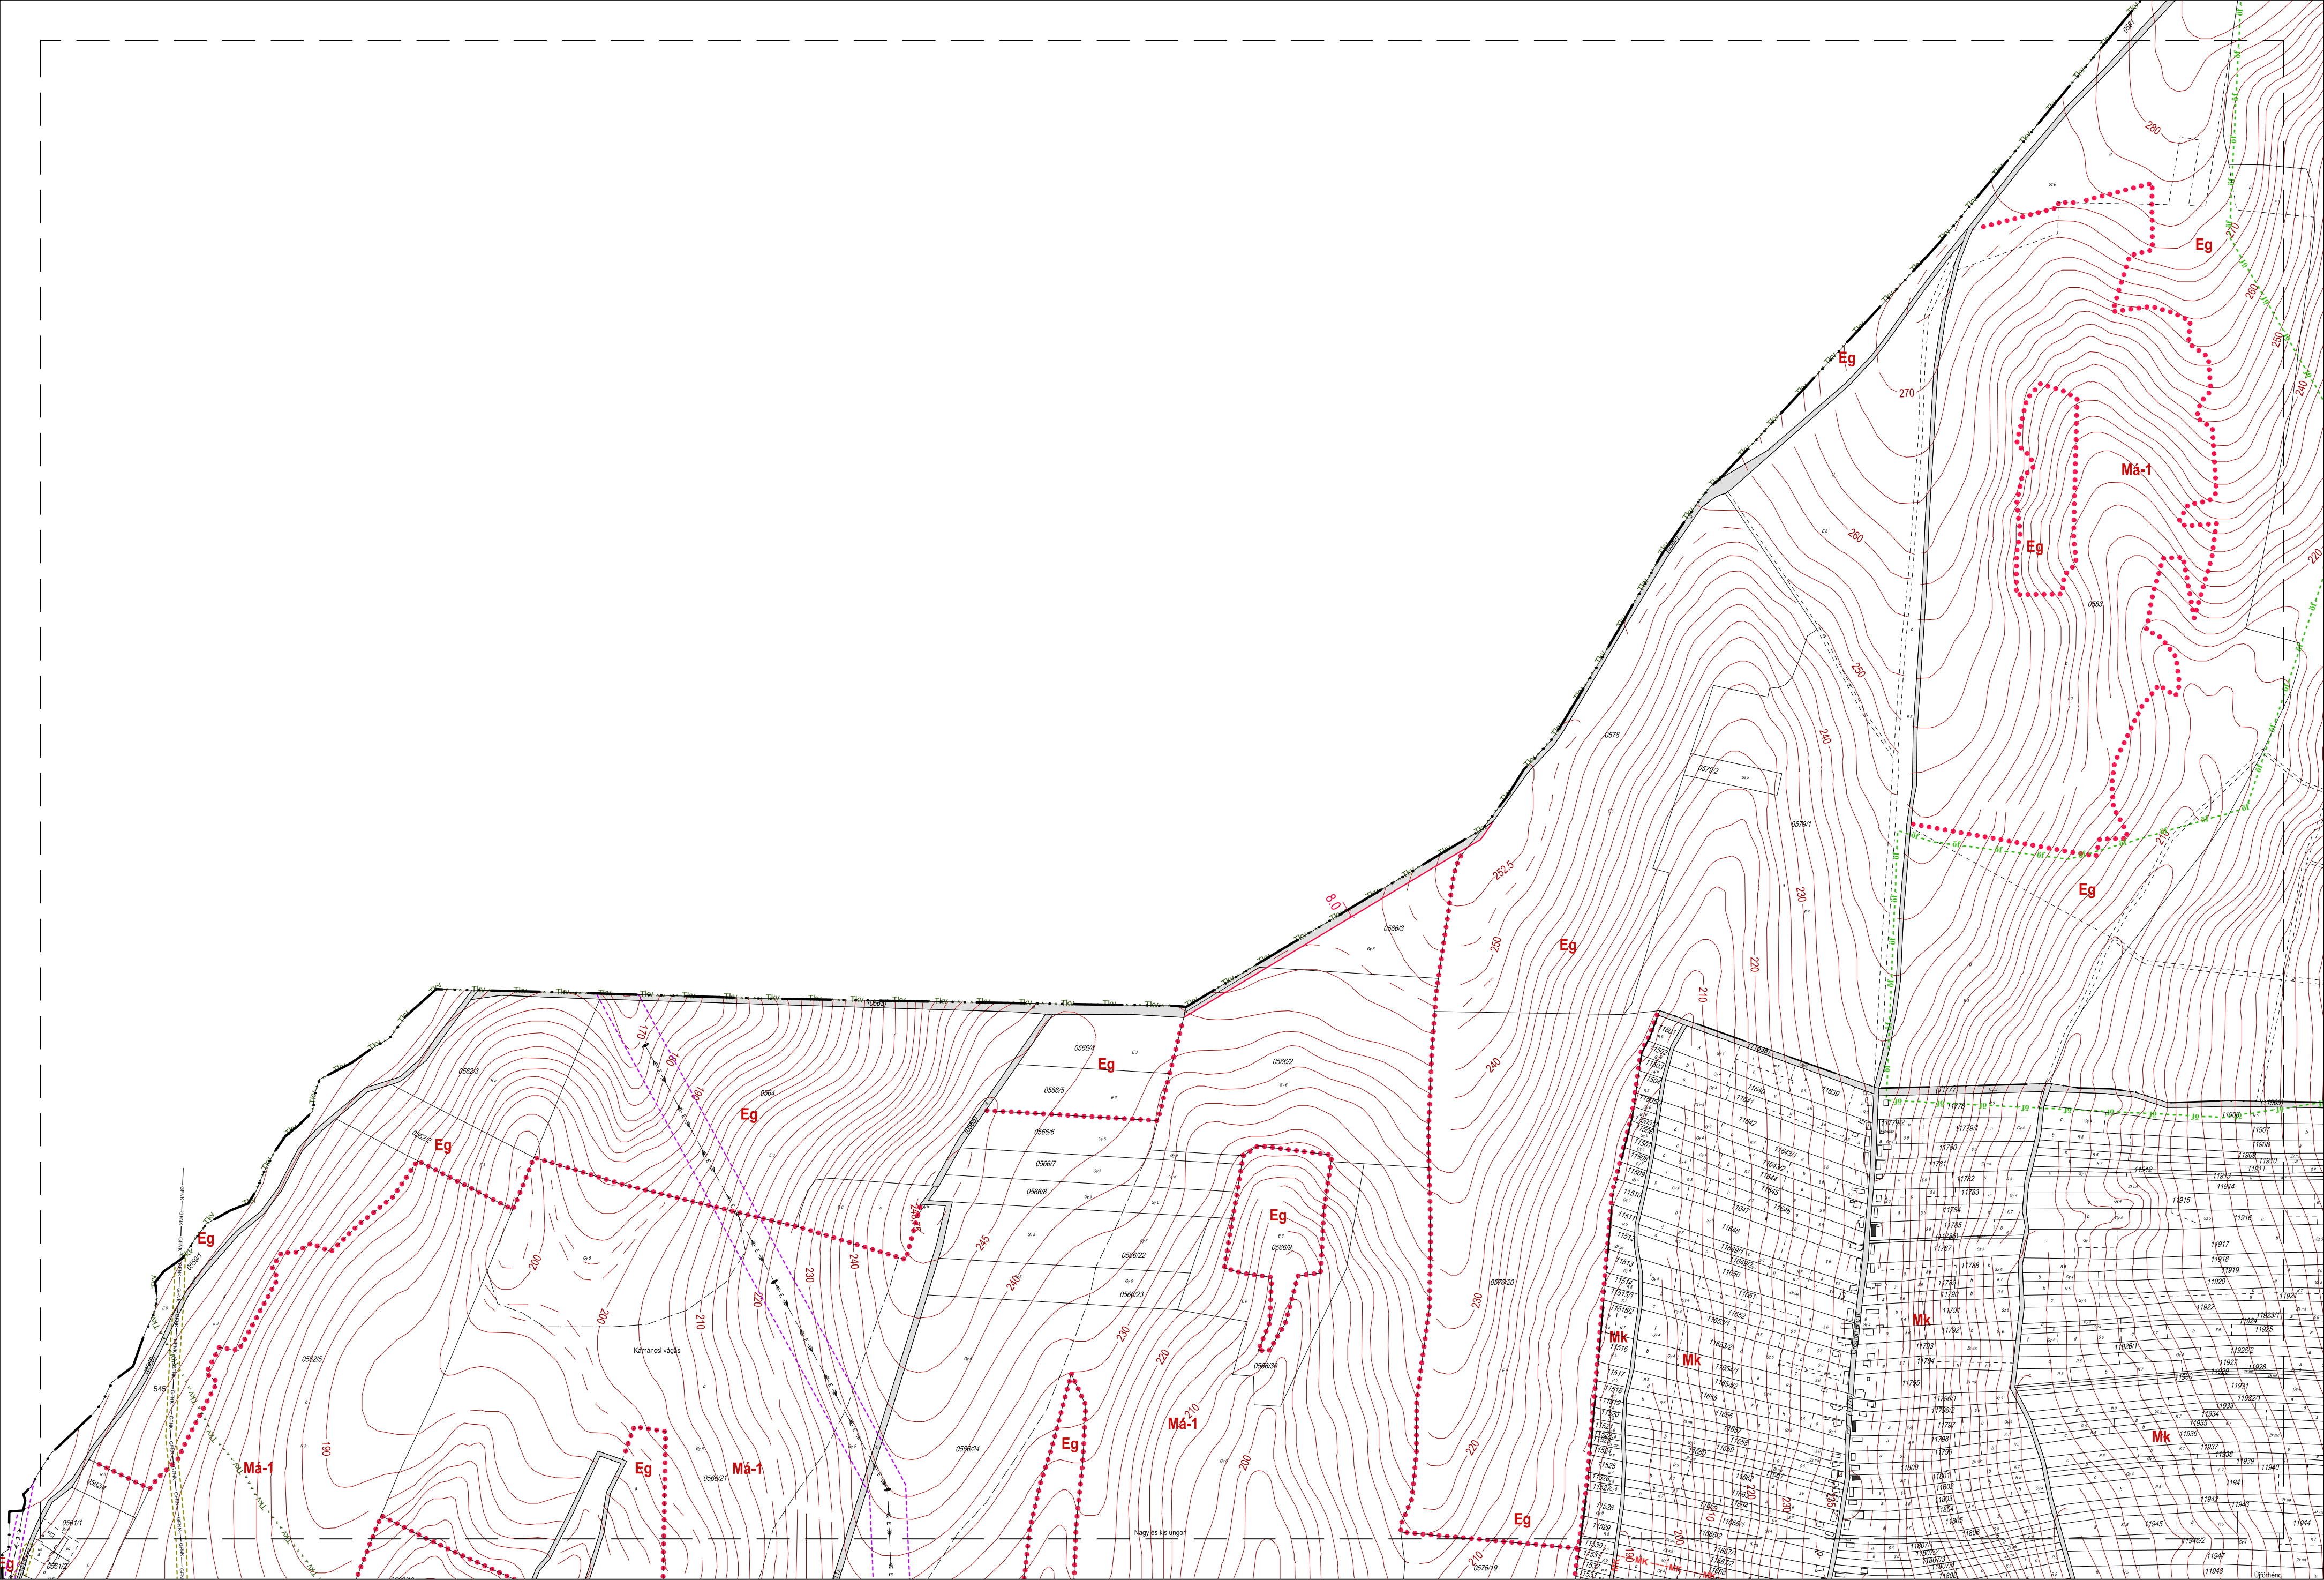

1. melléklet a 10/2019 (V. 31.) önkormányzati rendelethez

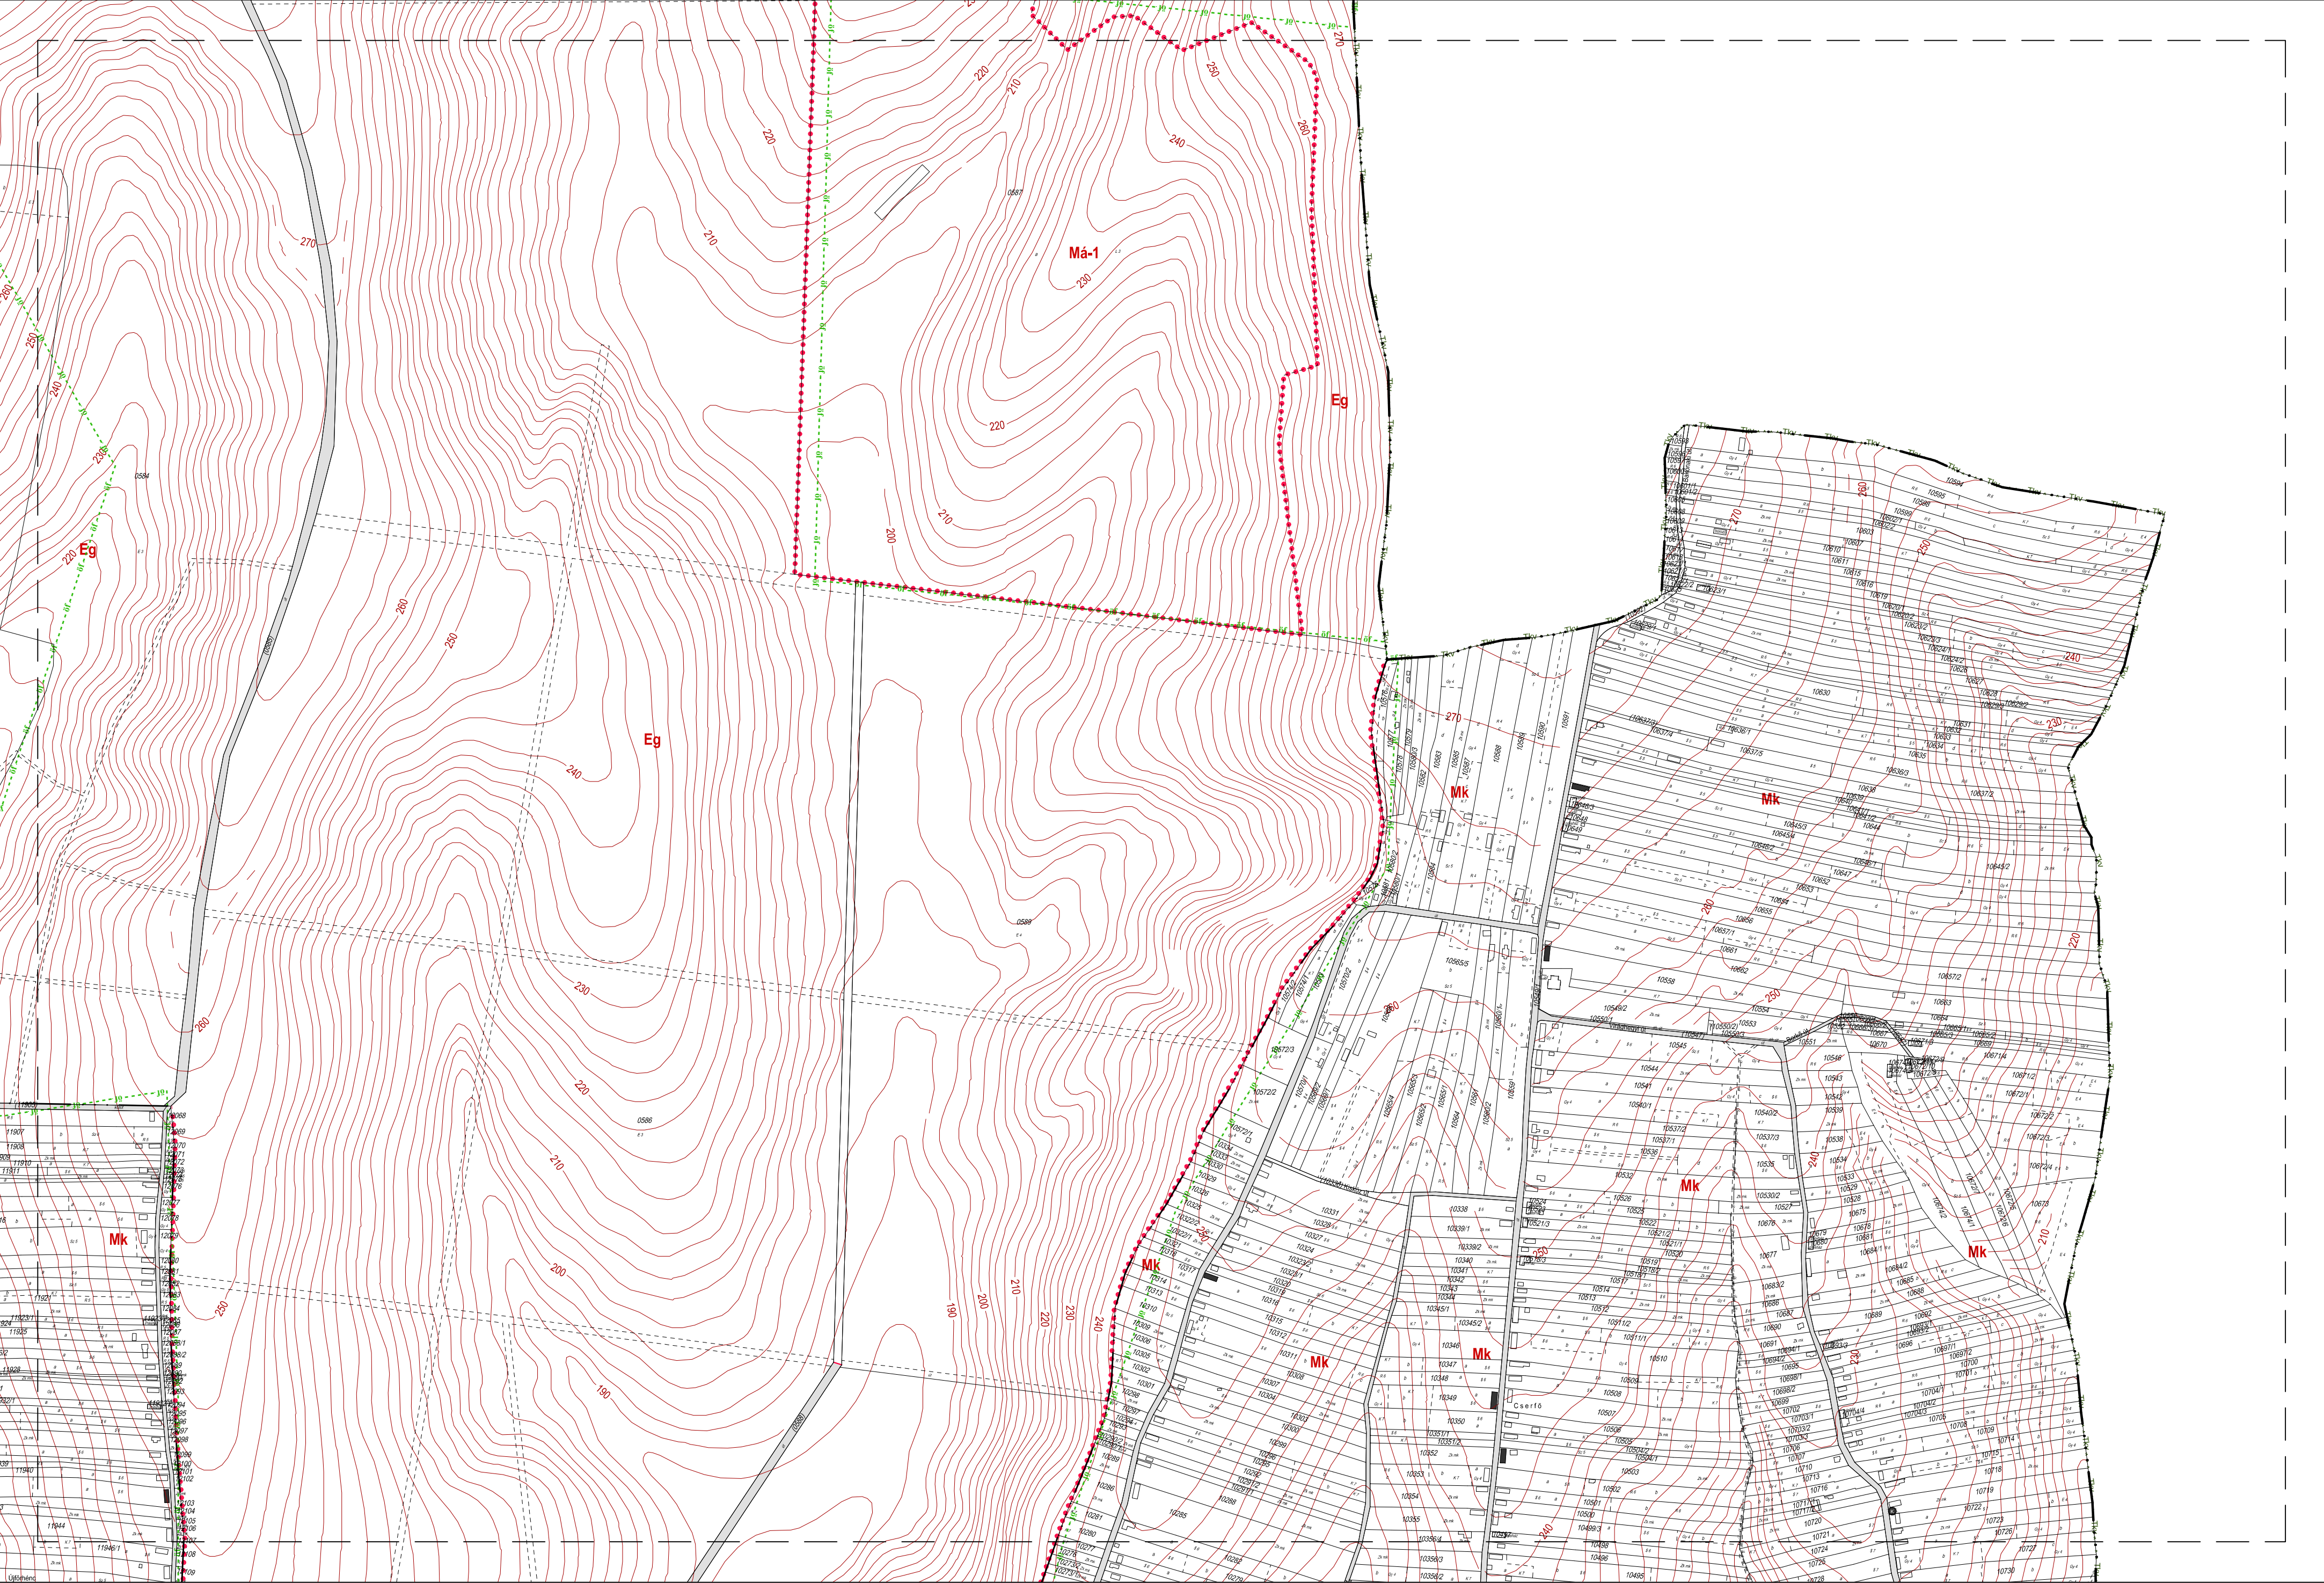



1. melléklet a 10/2019 (V. 31.) önkormányzati rendelethez

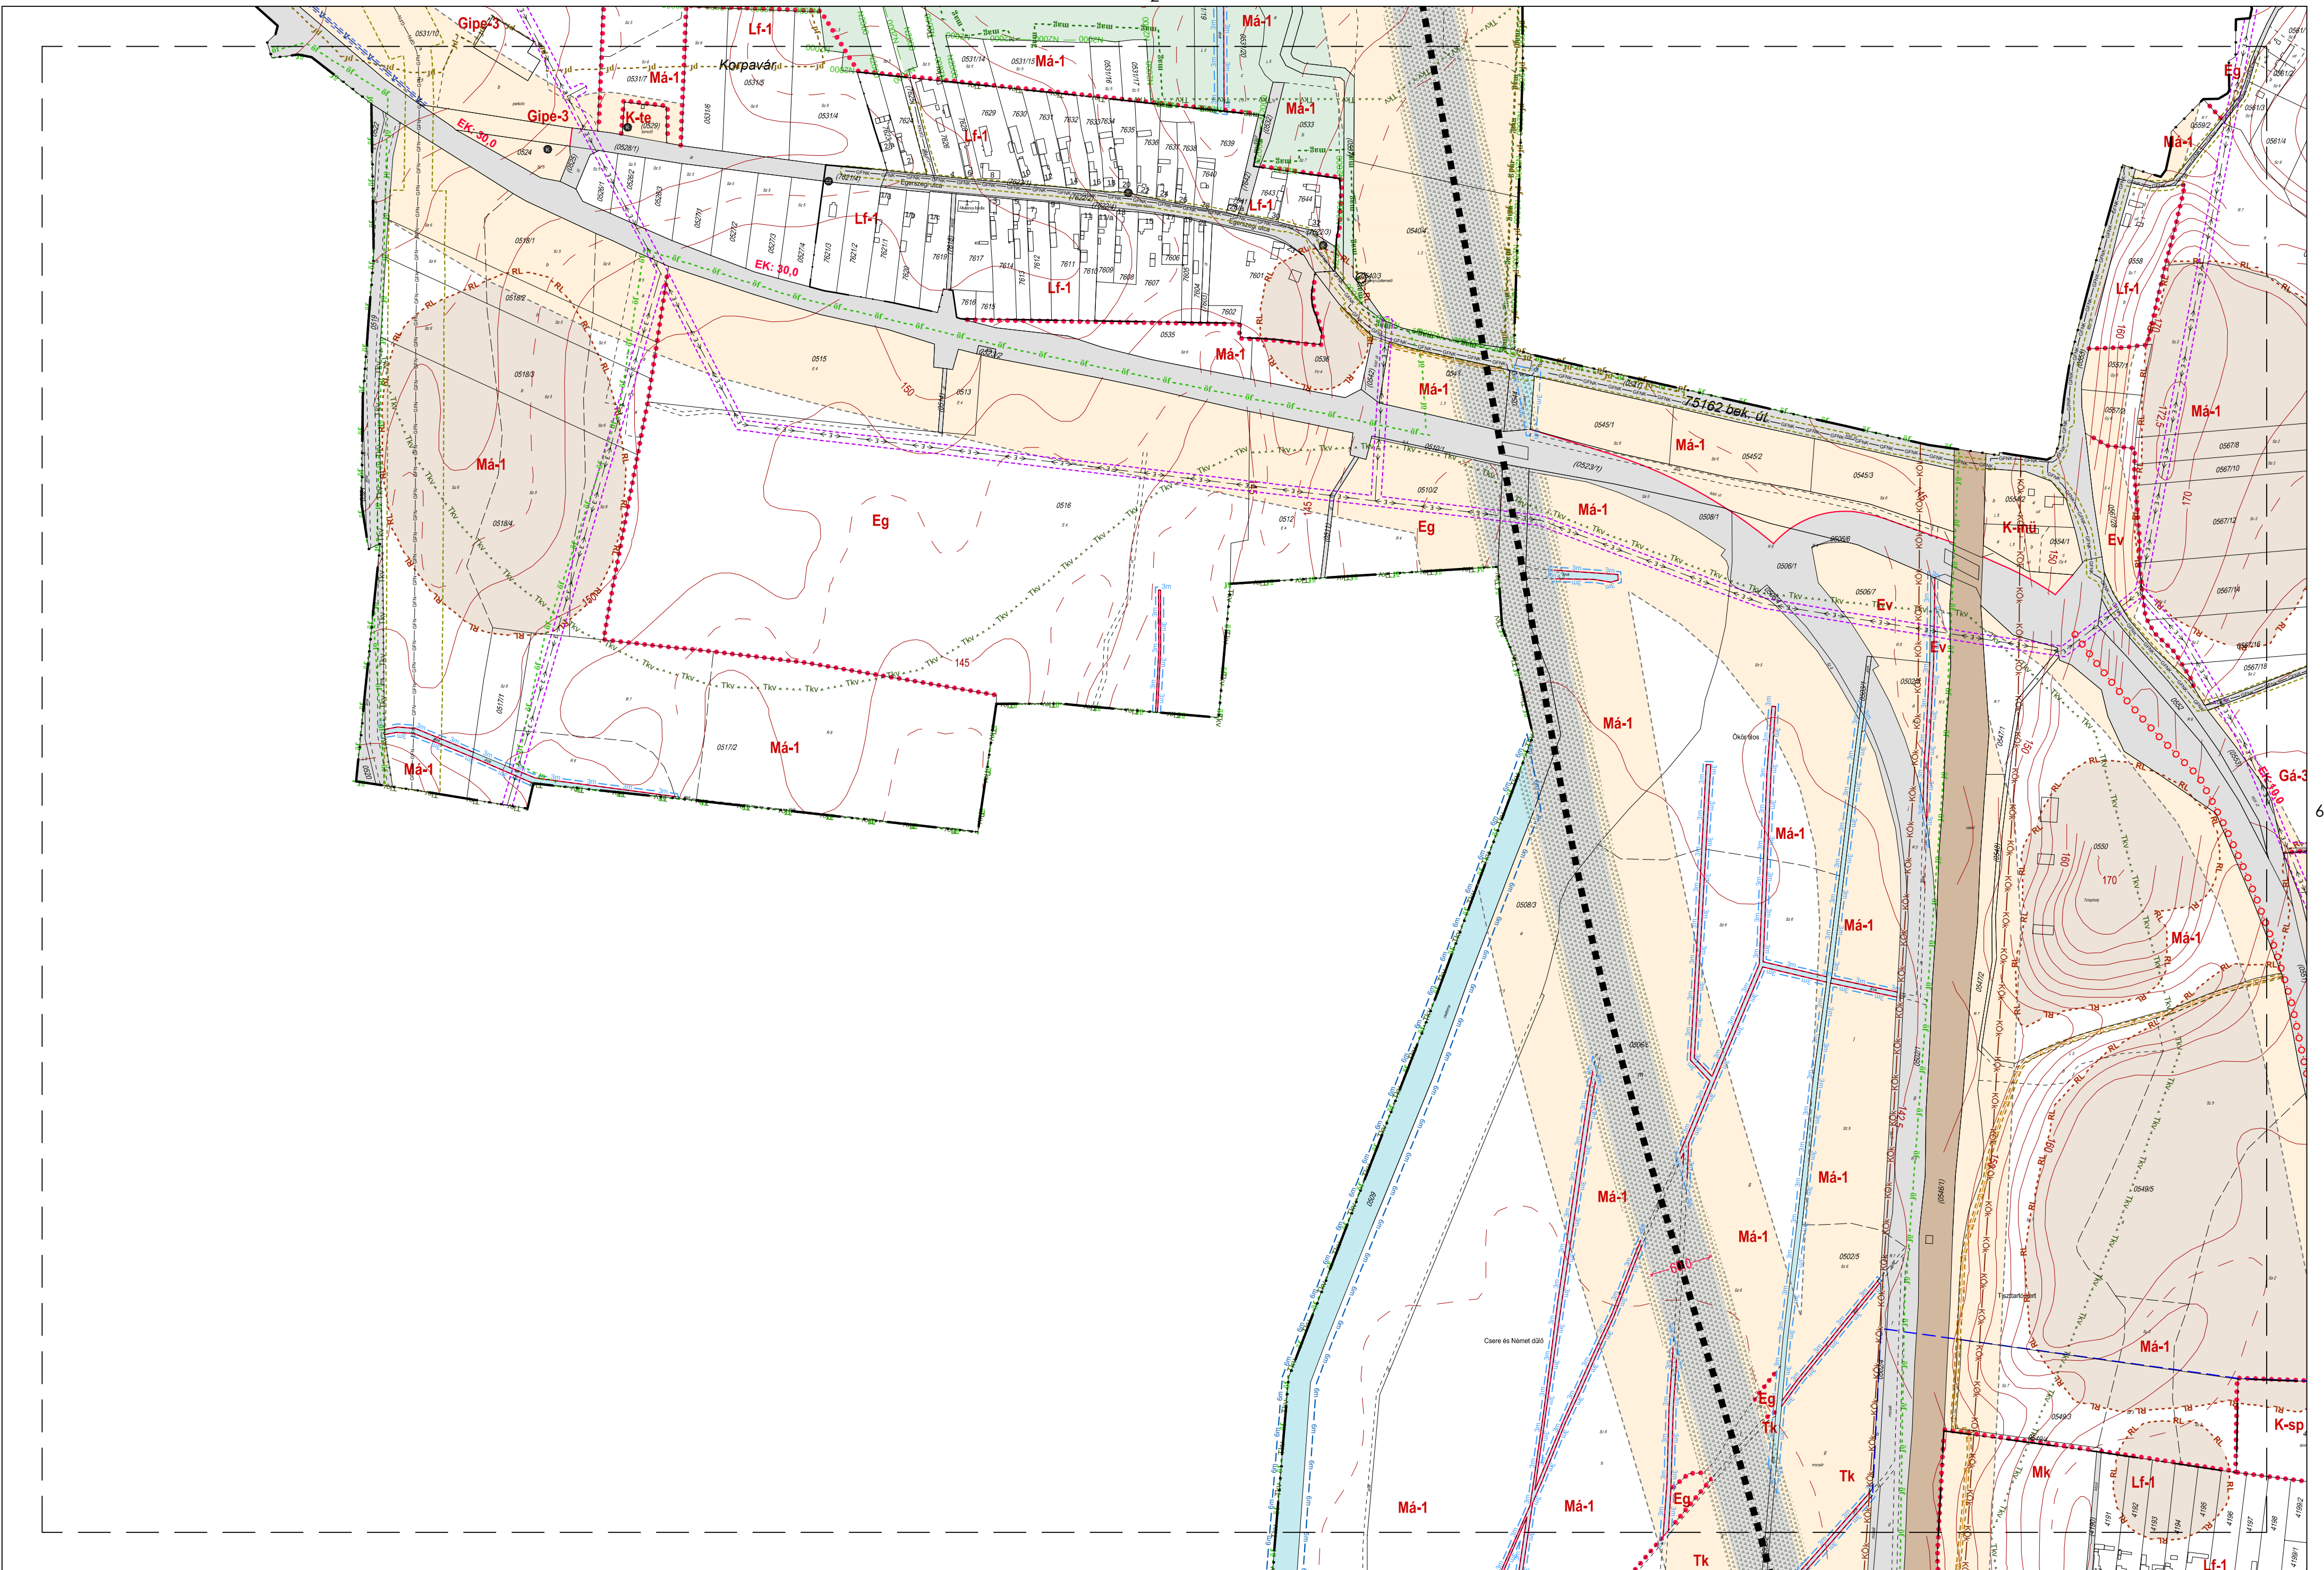






9

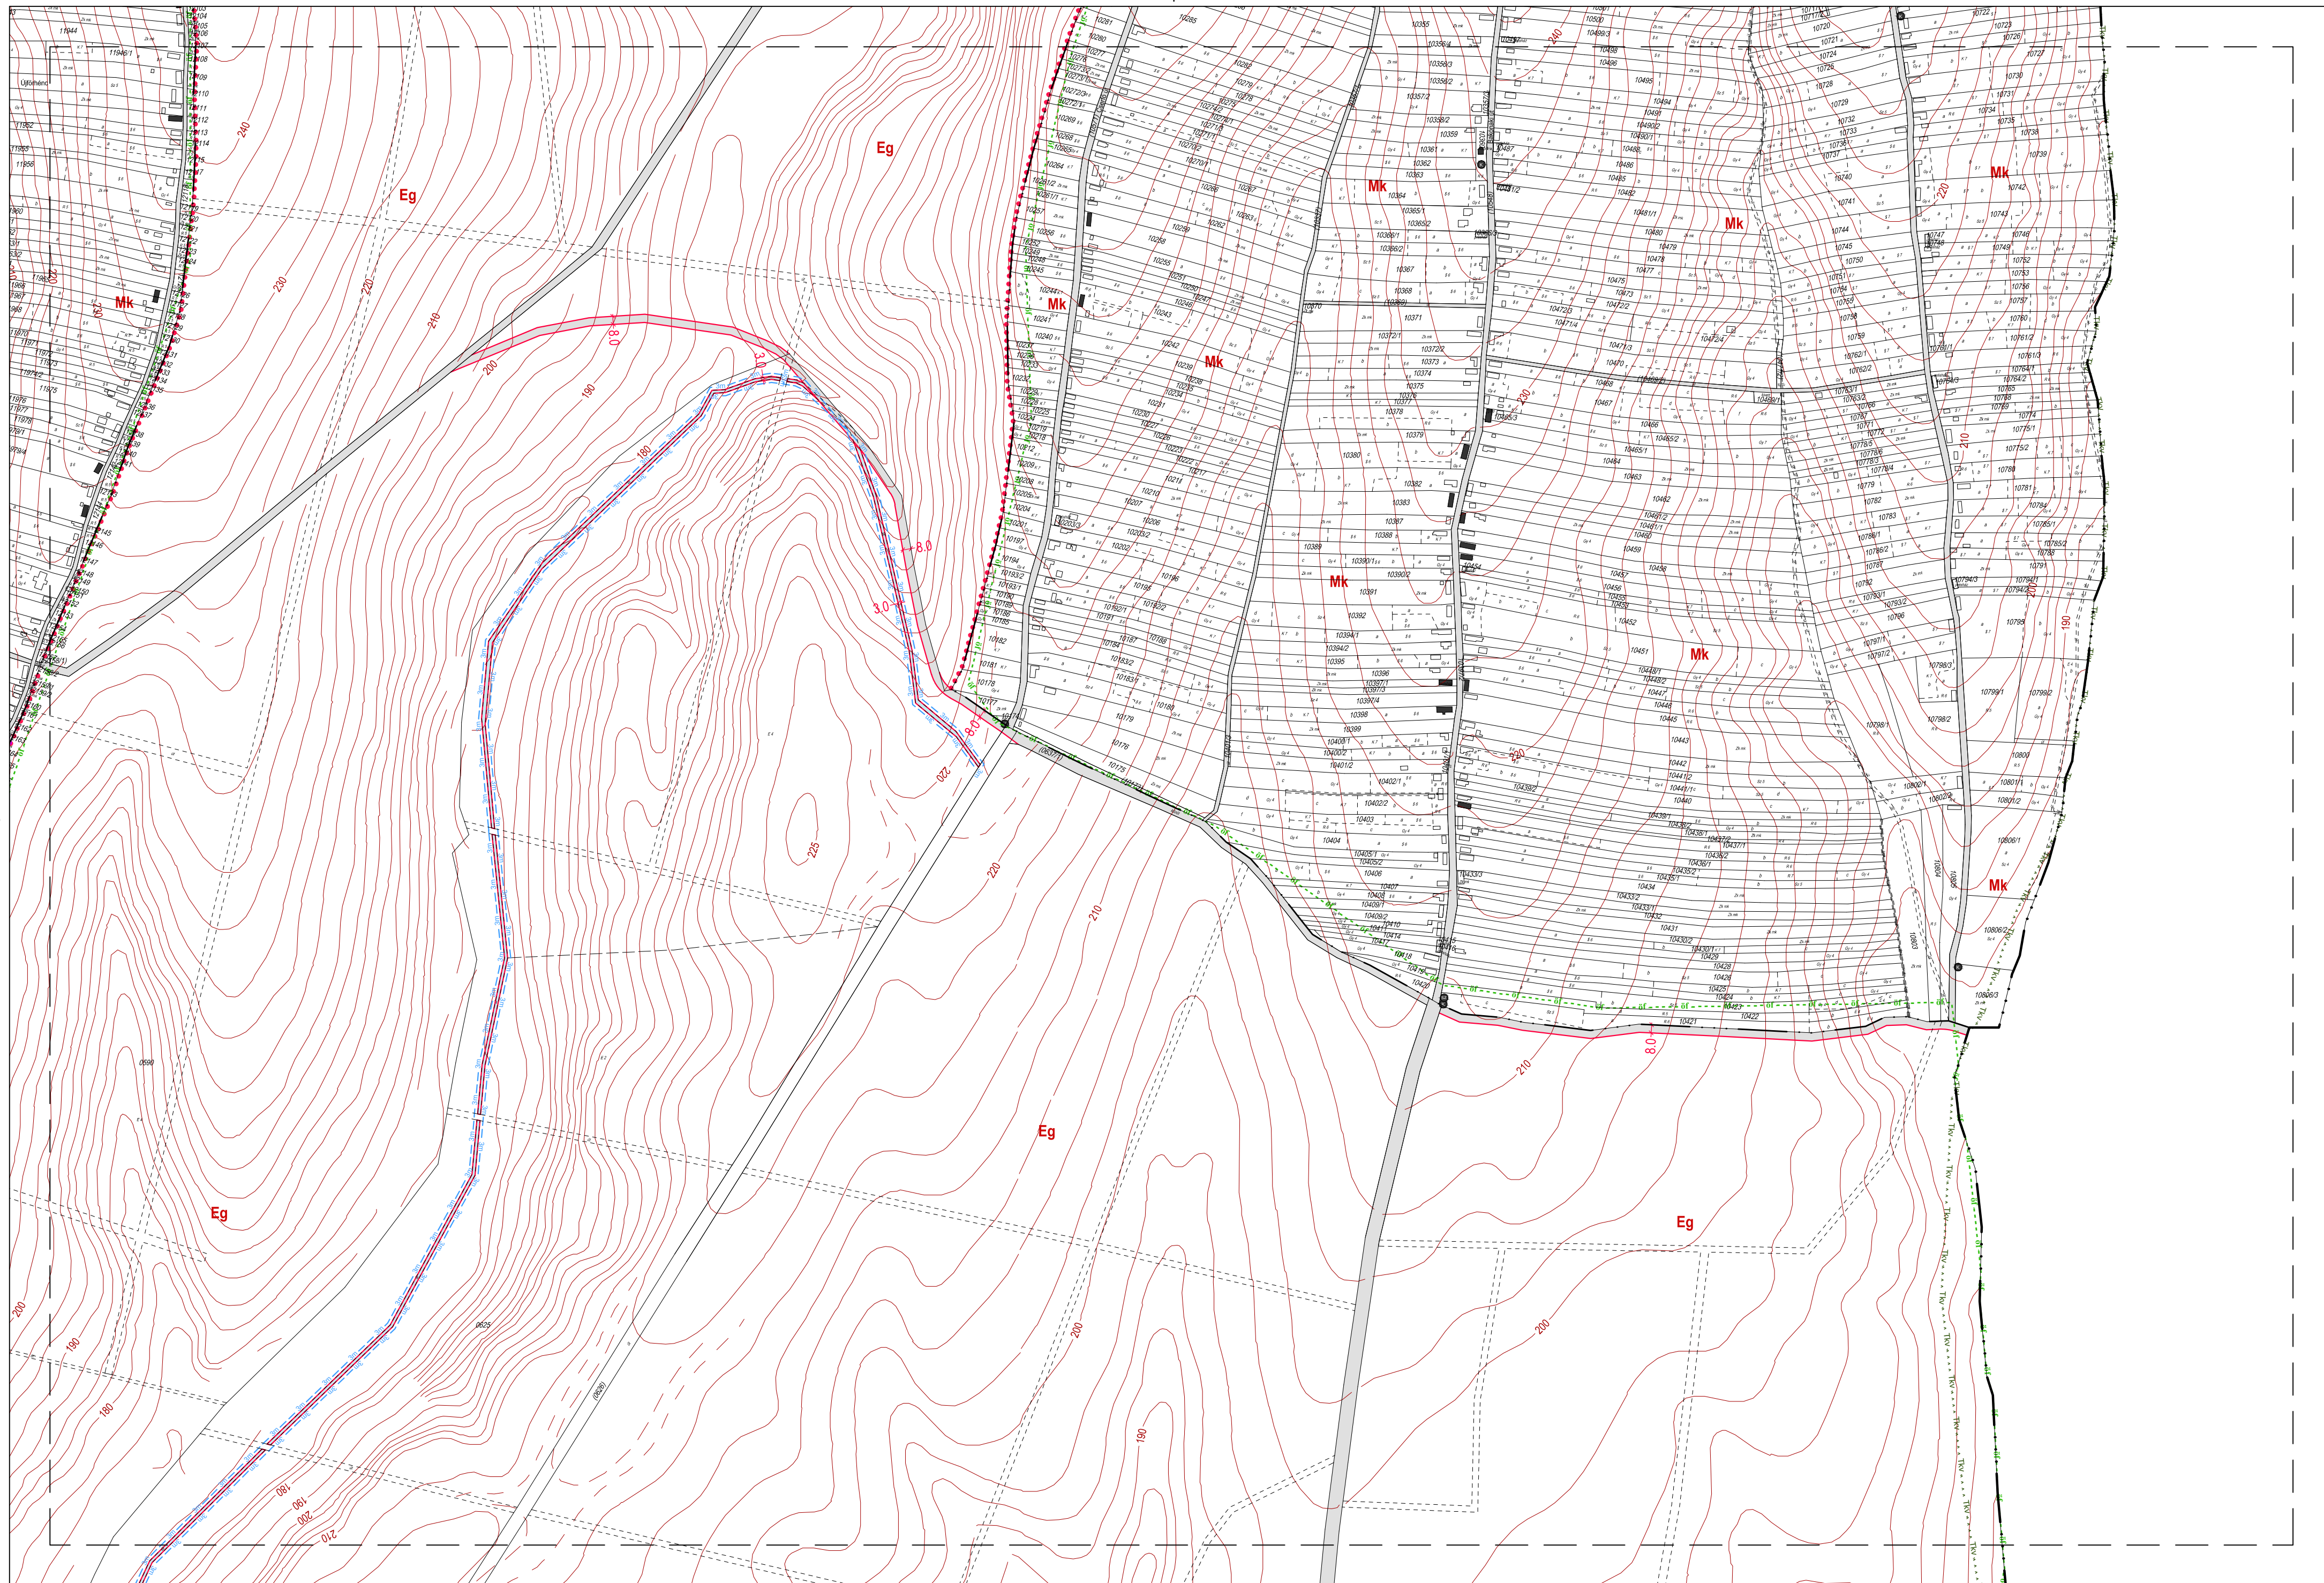


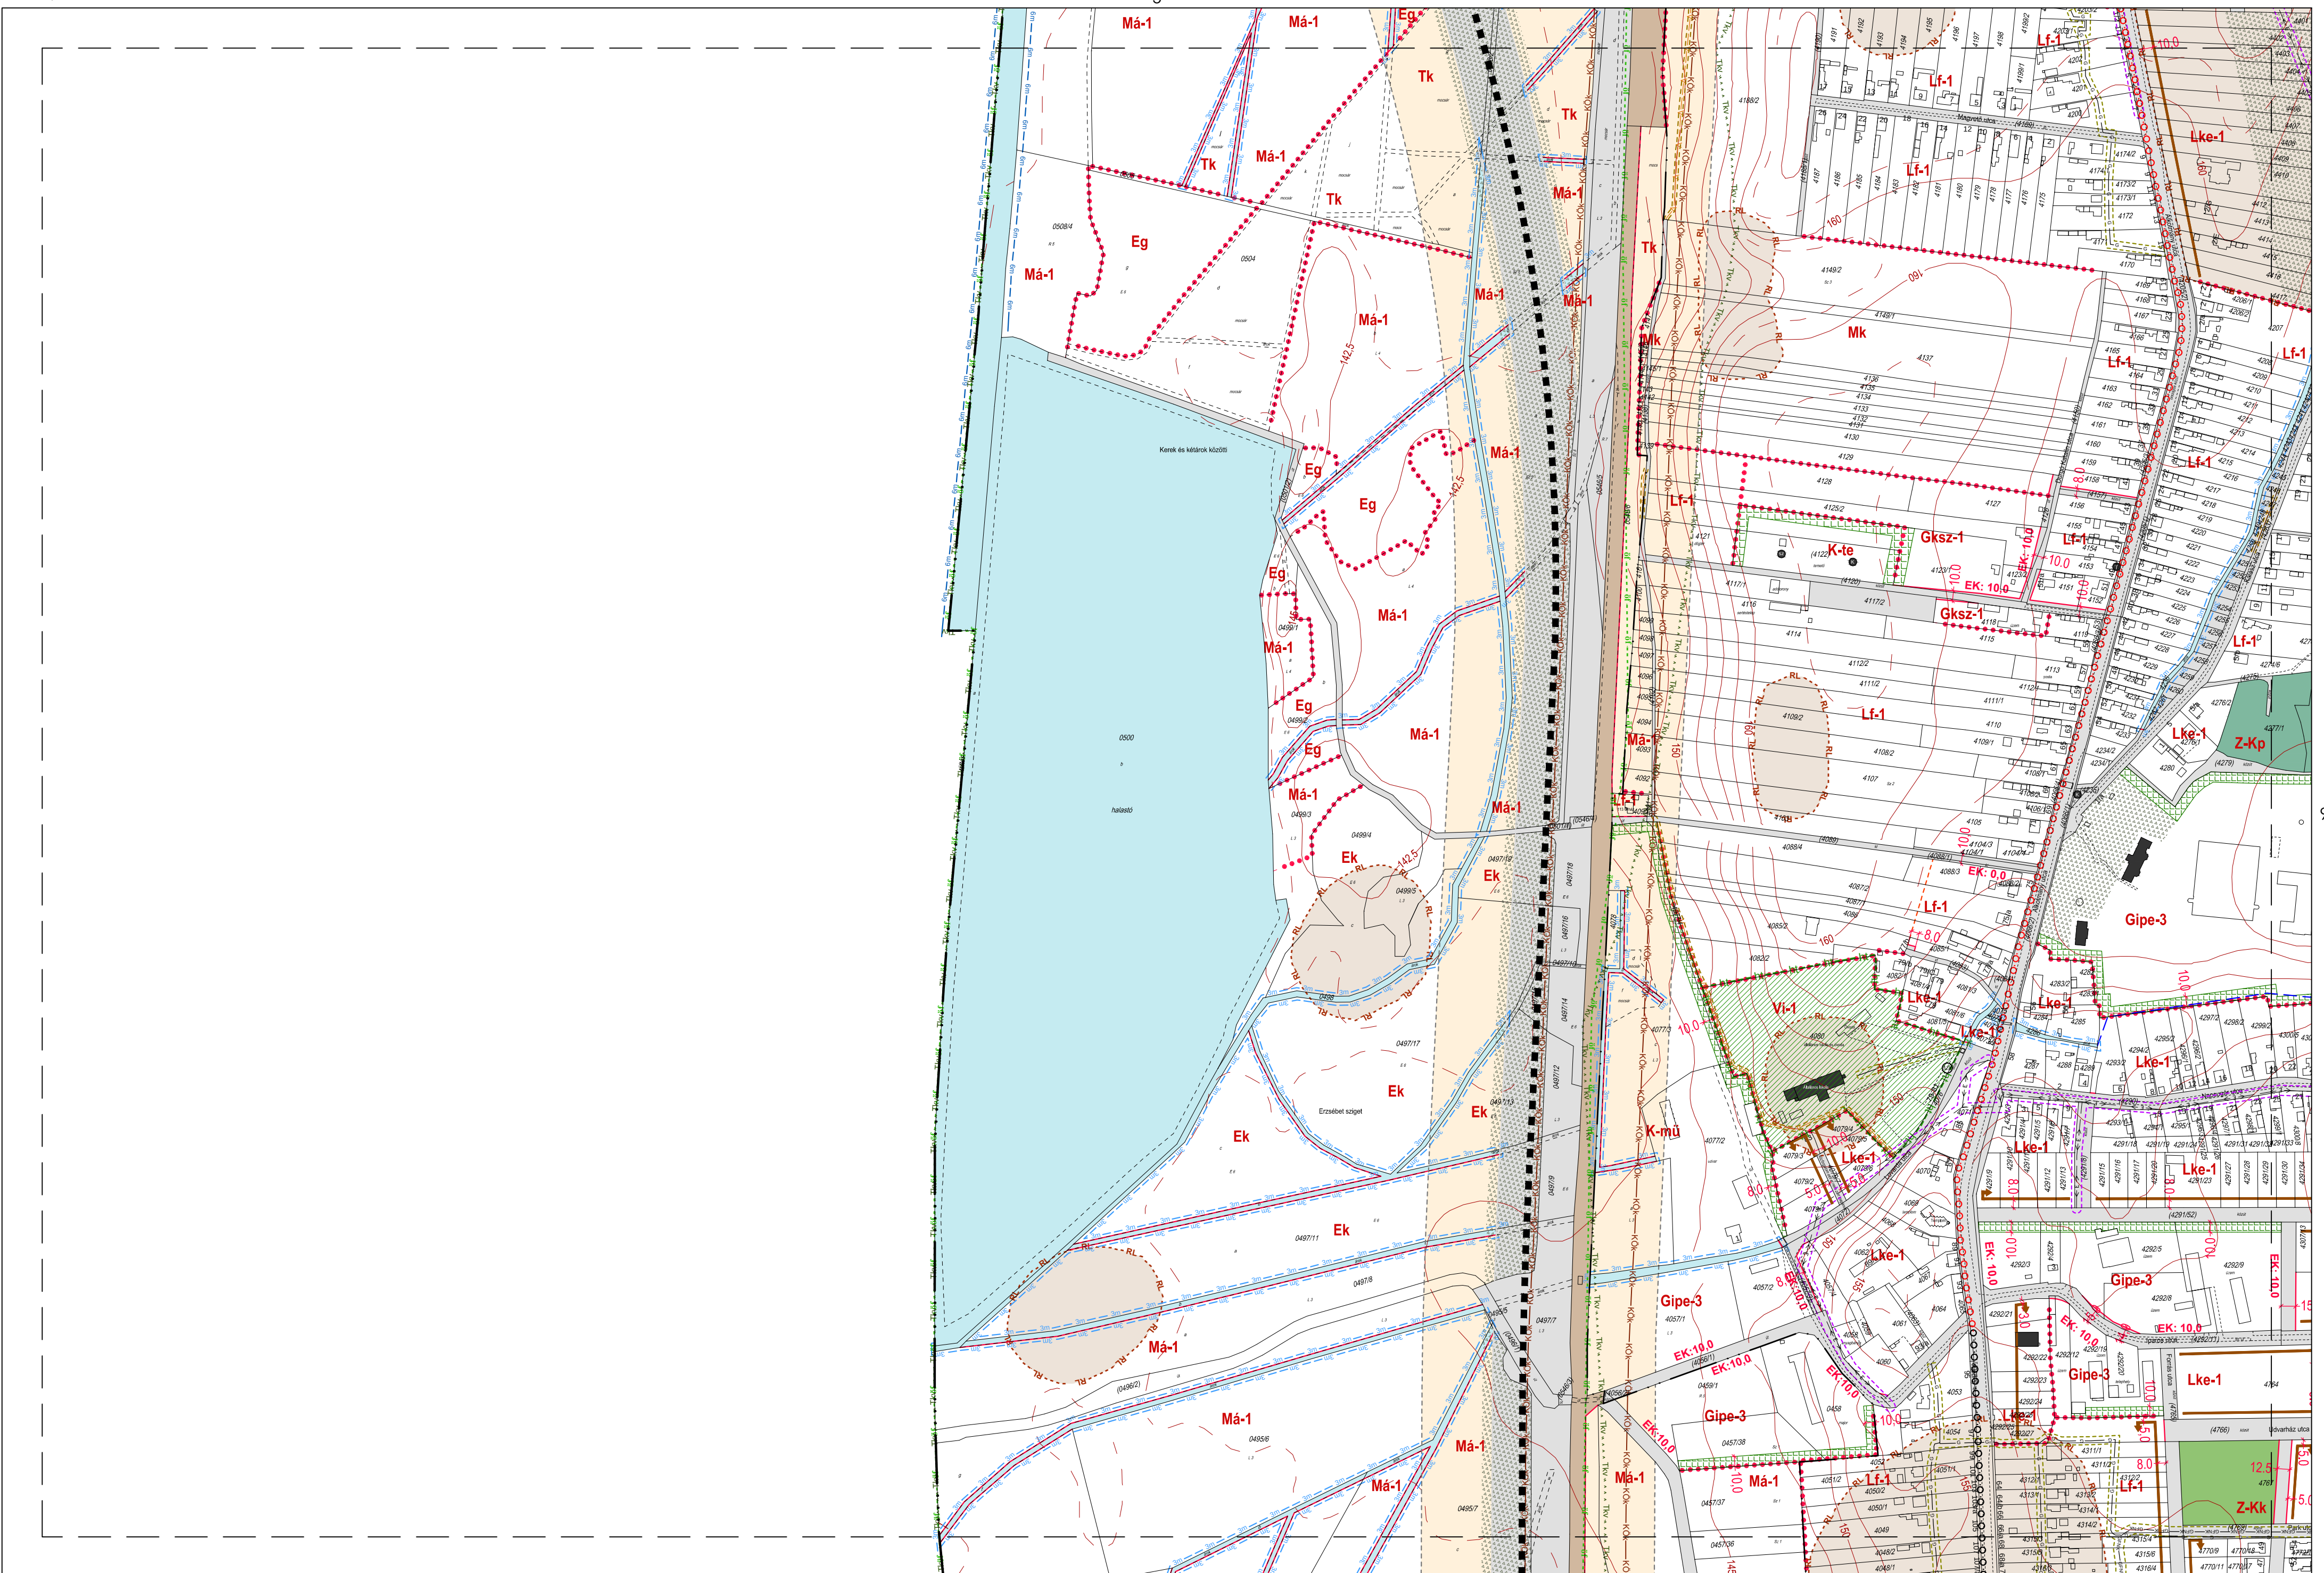

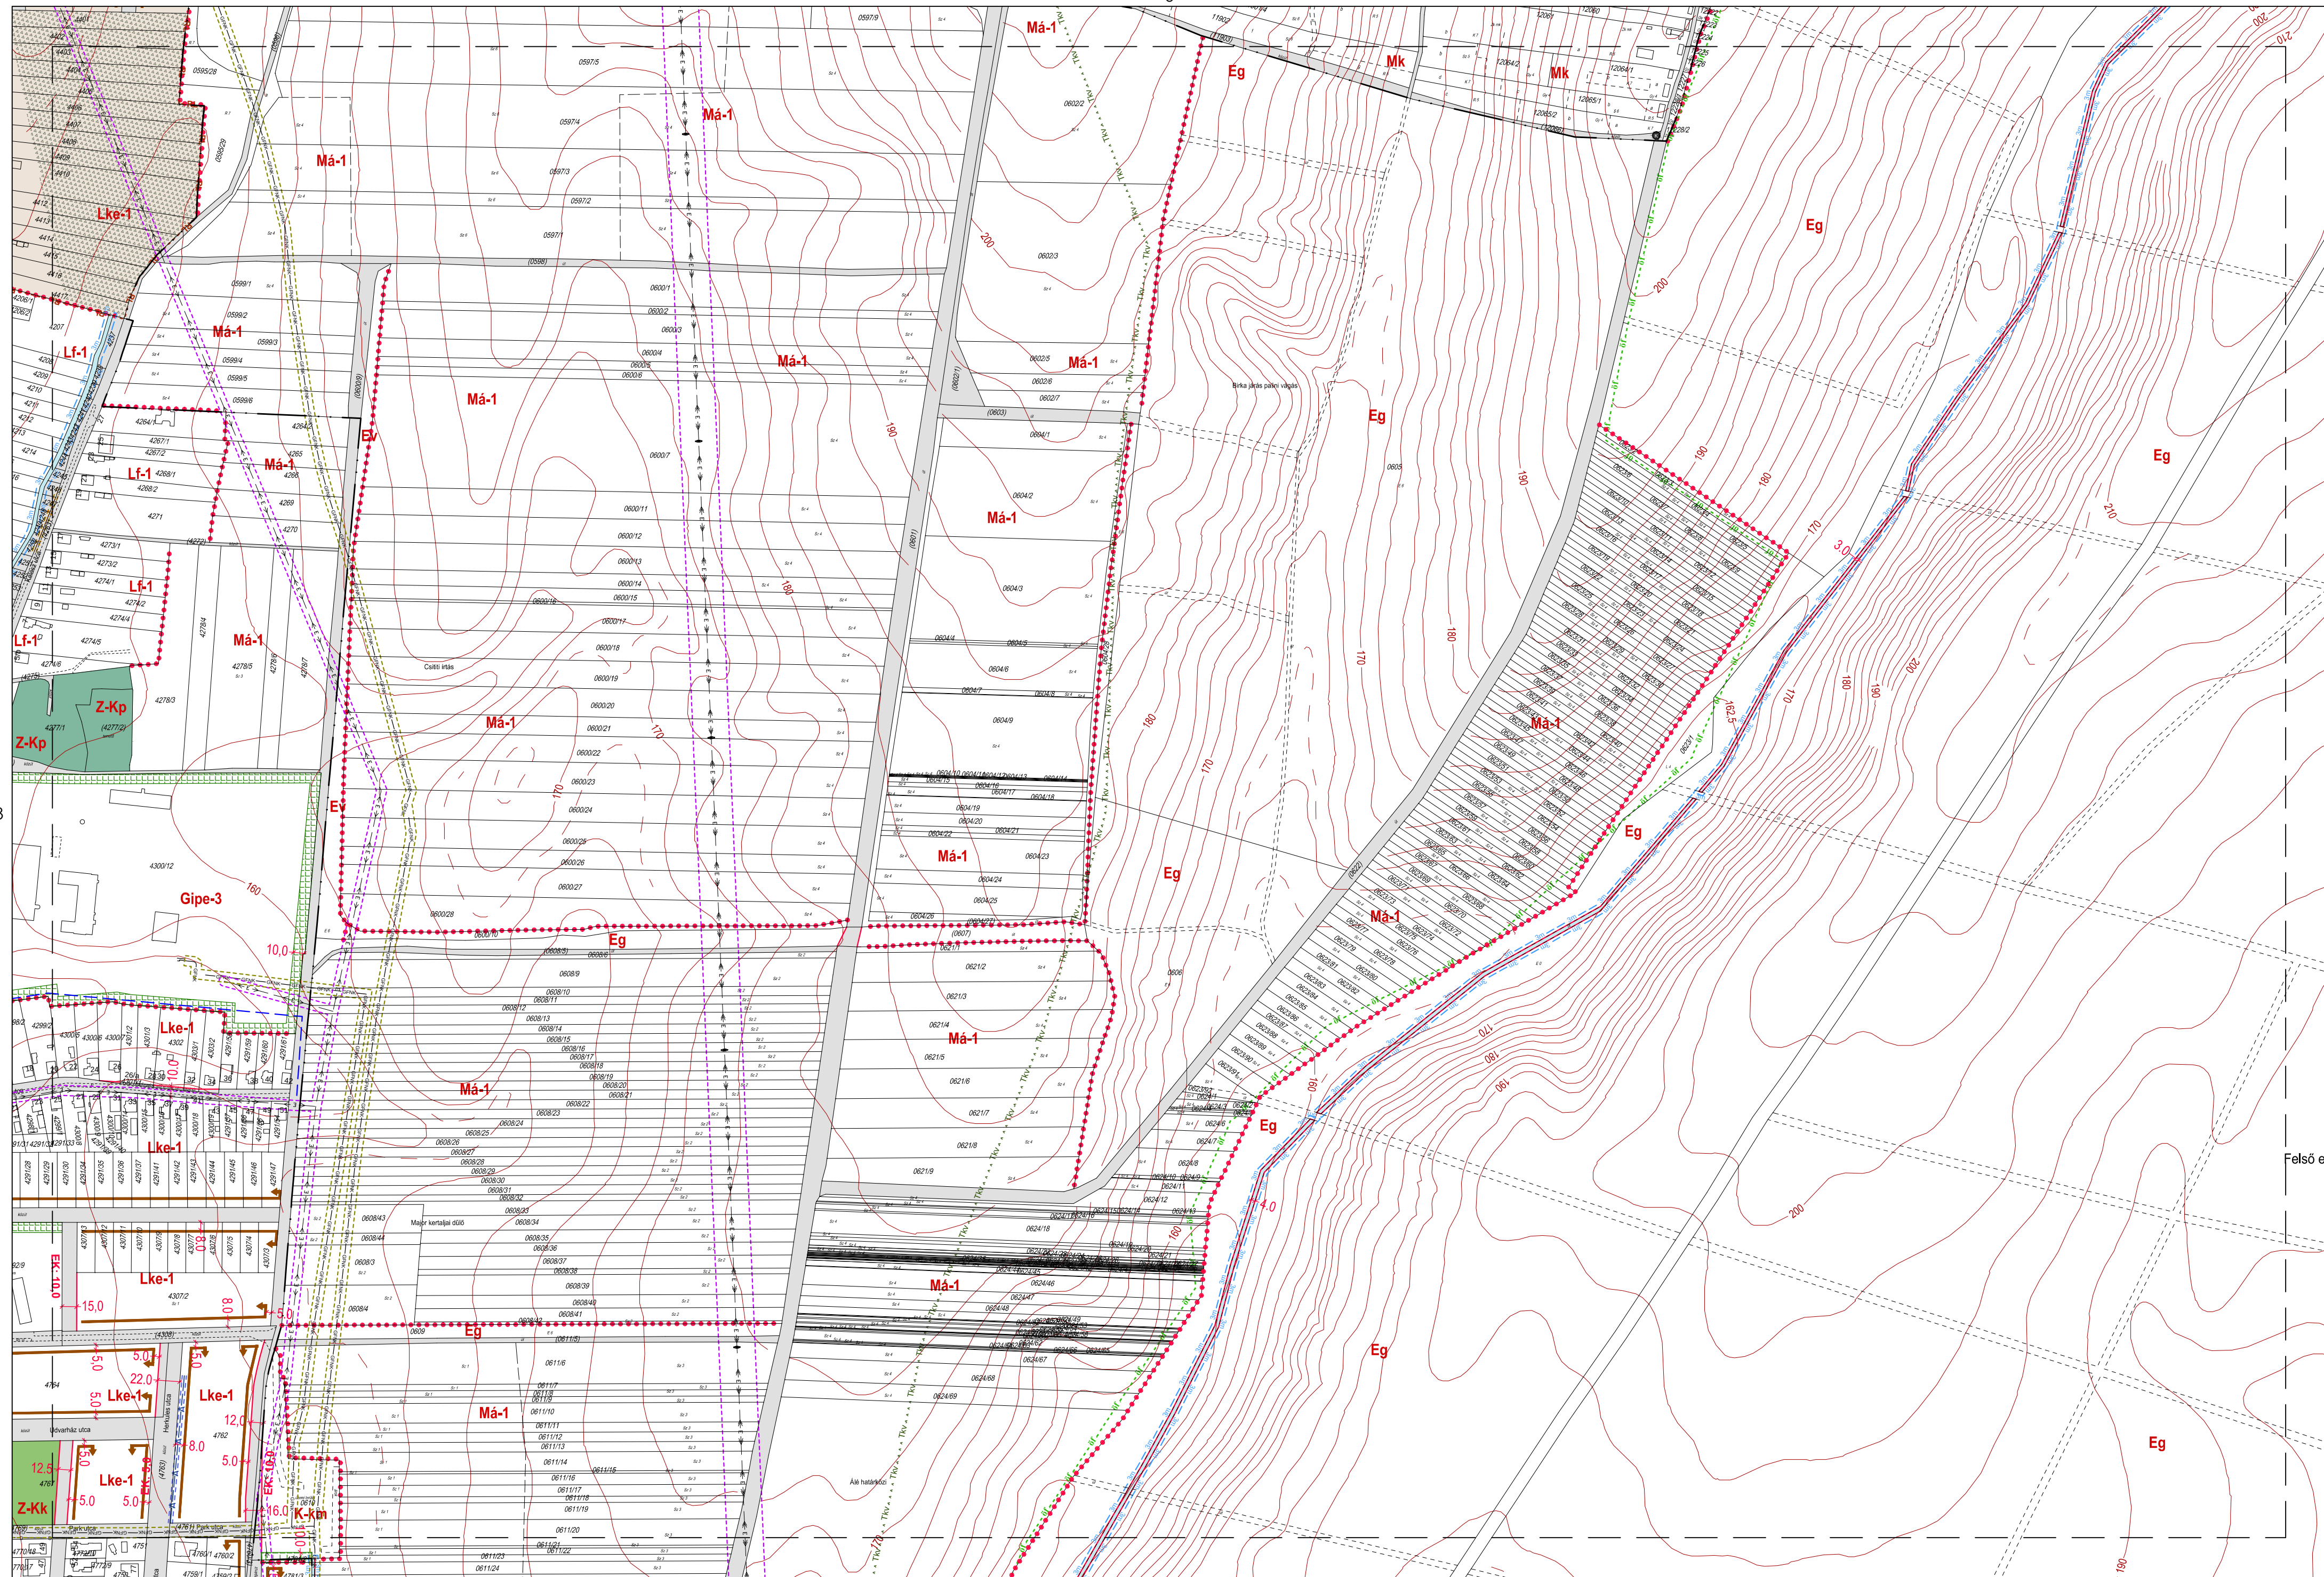


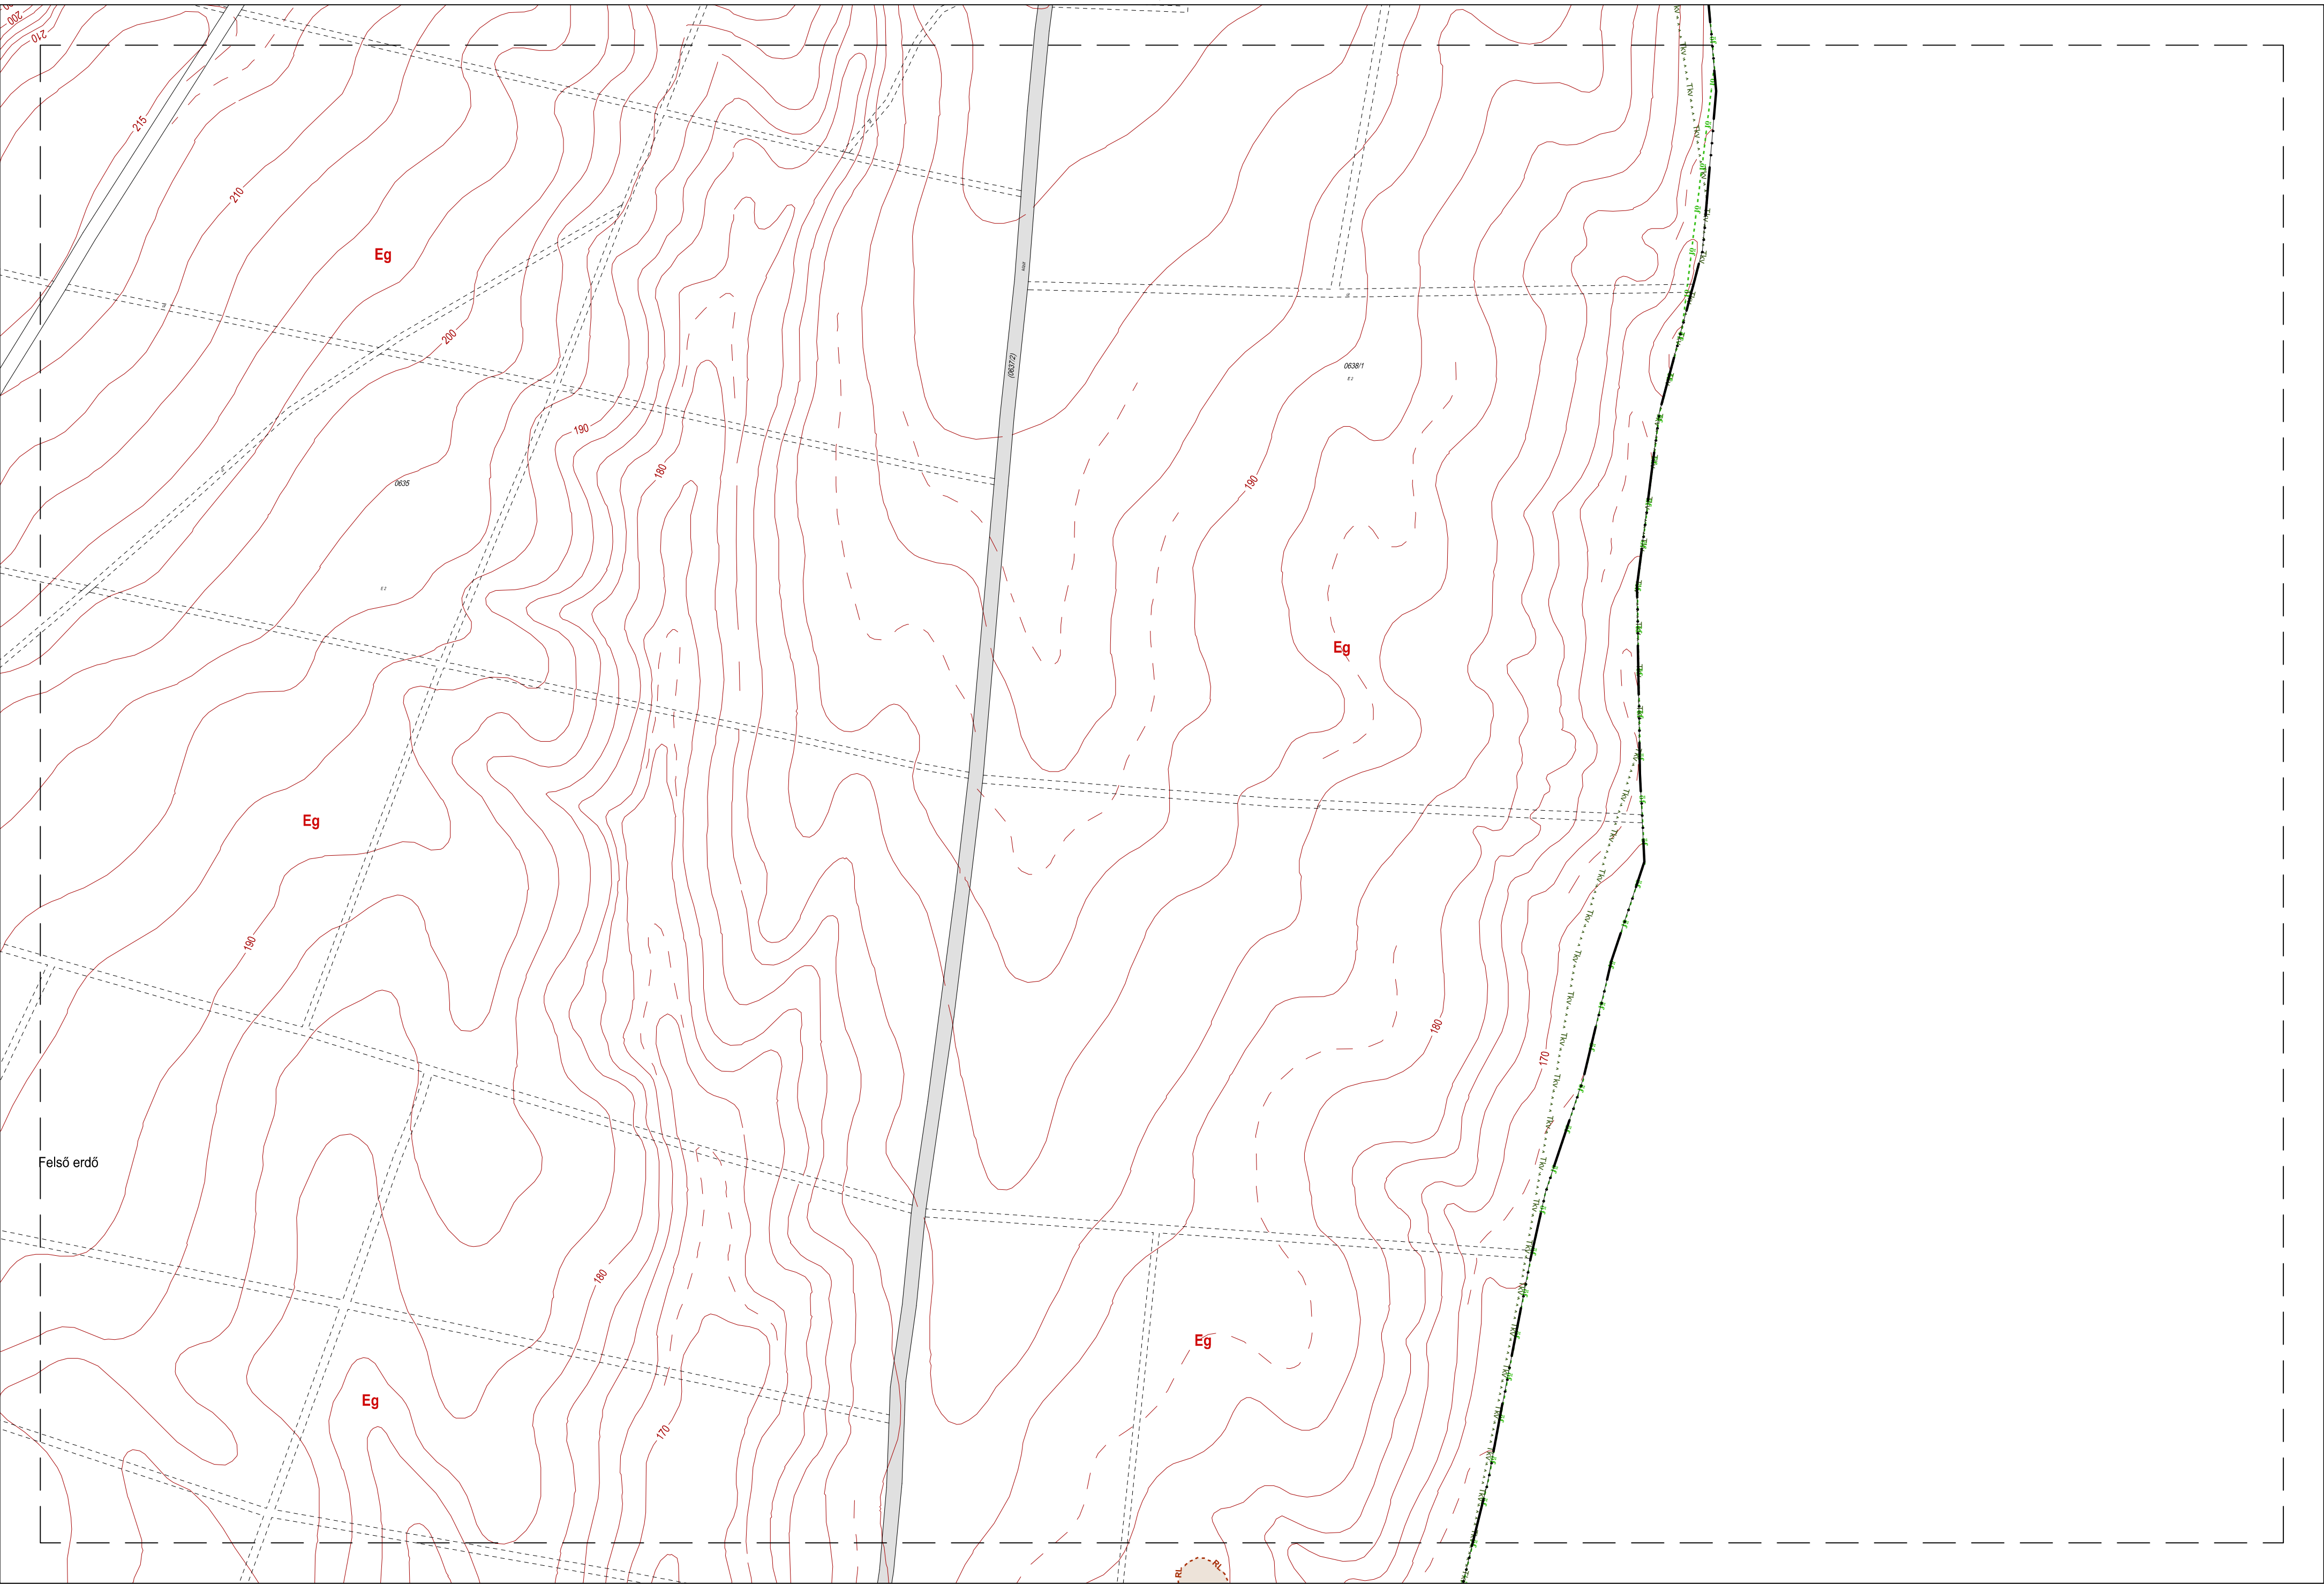


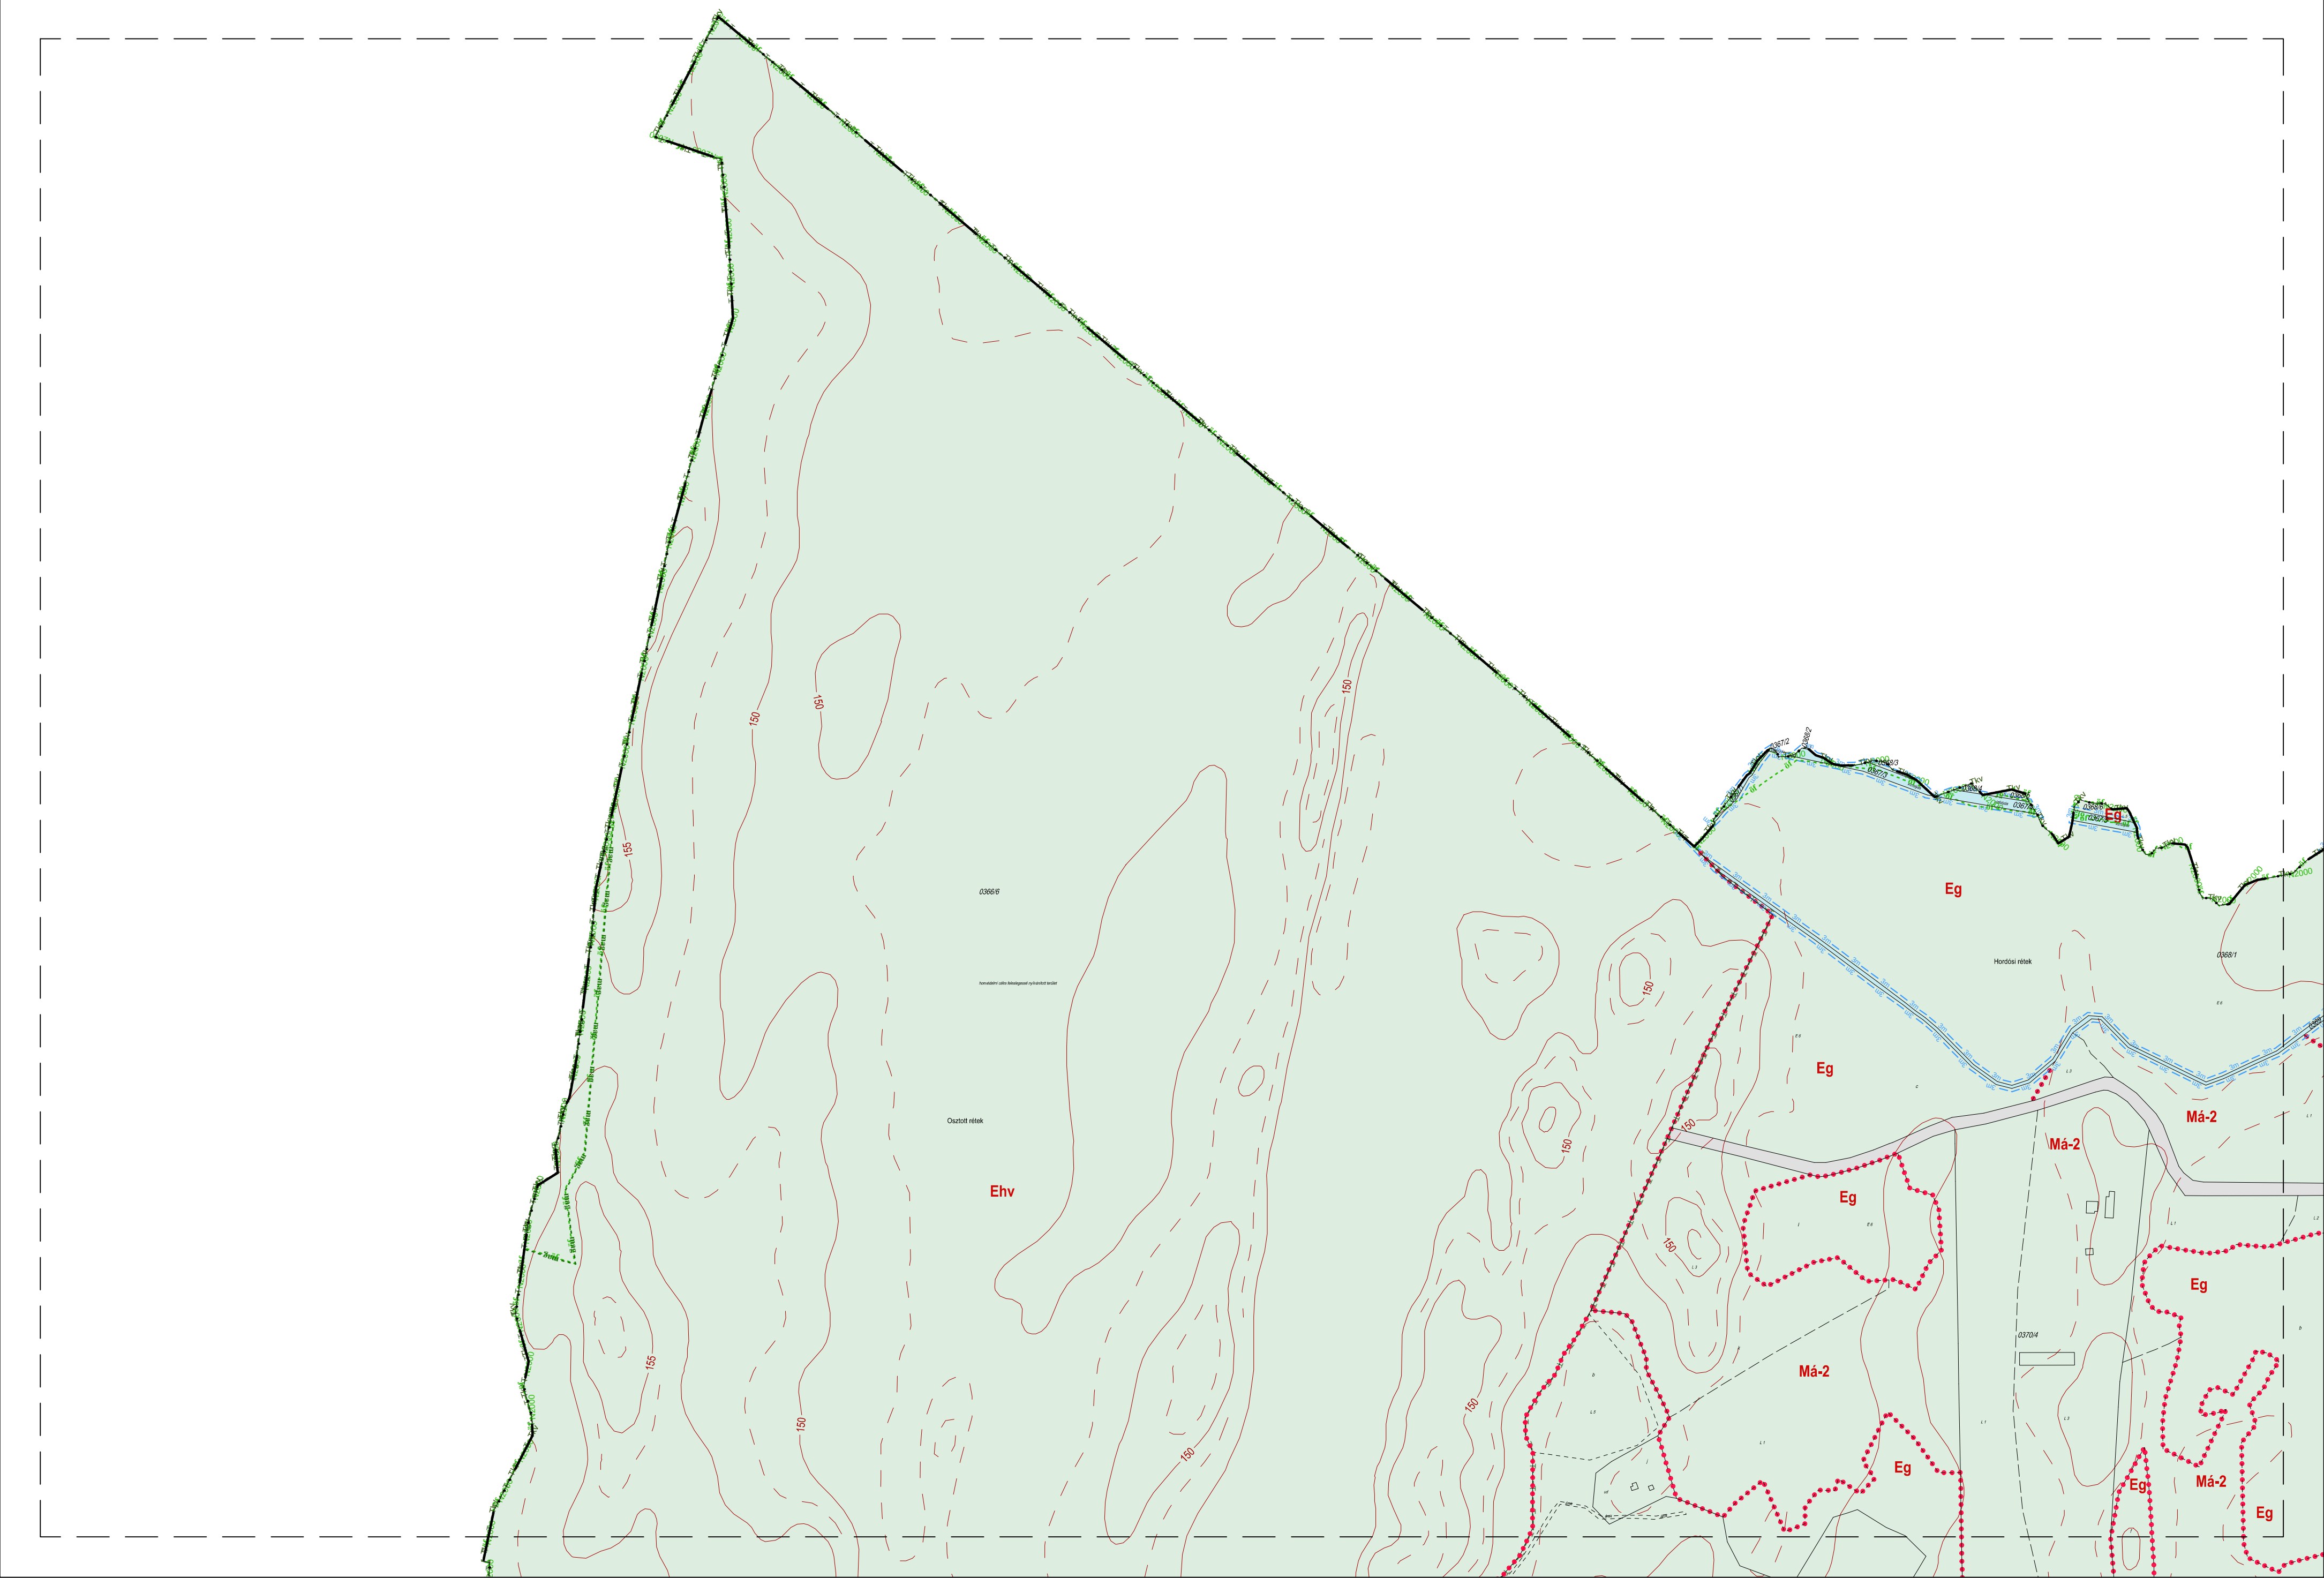


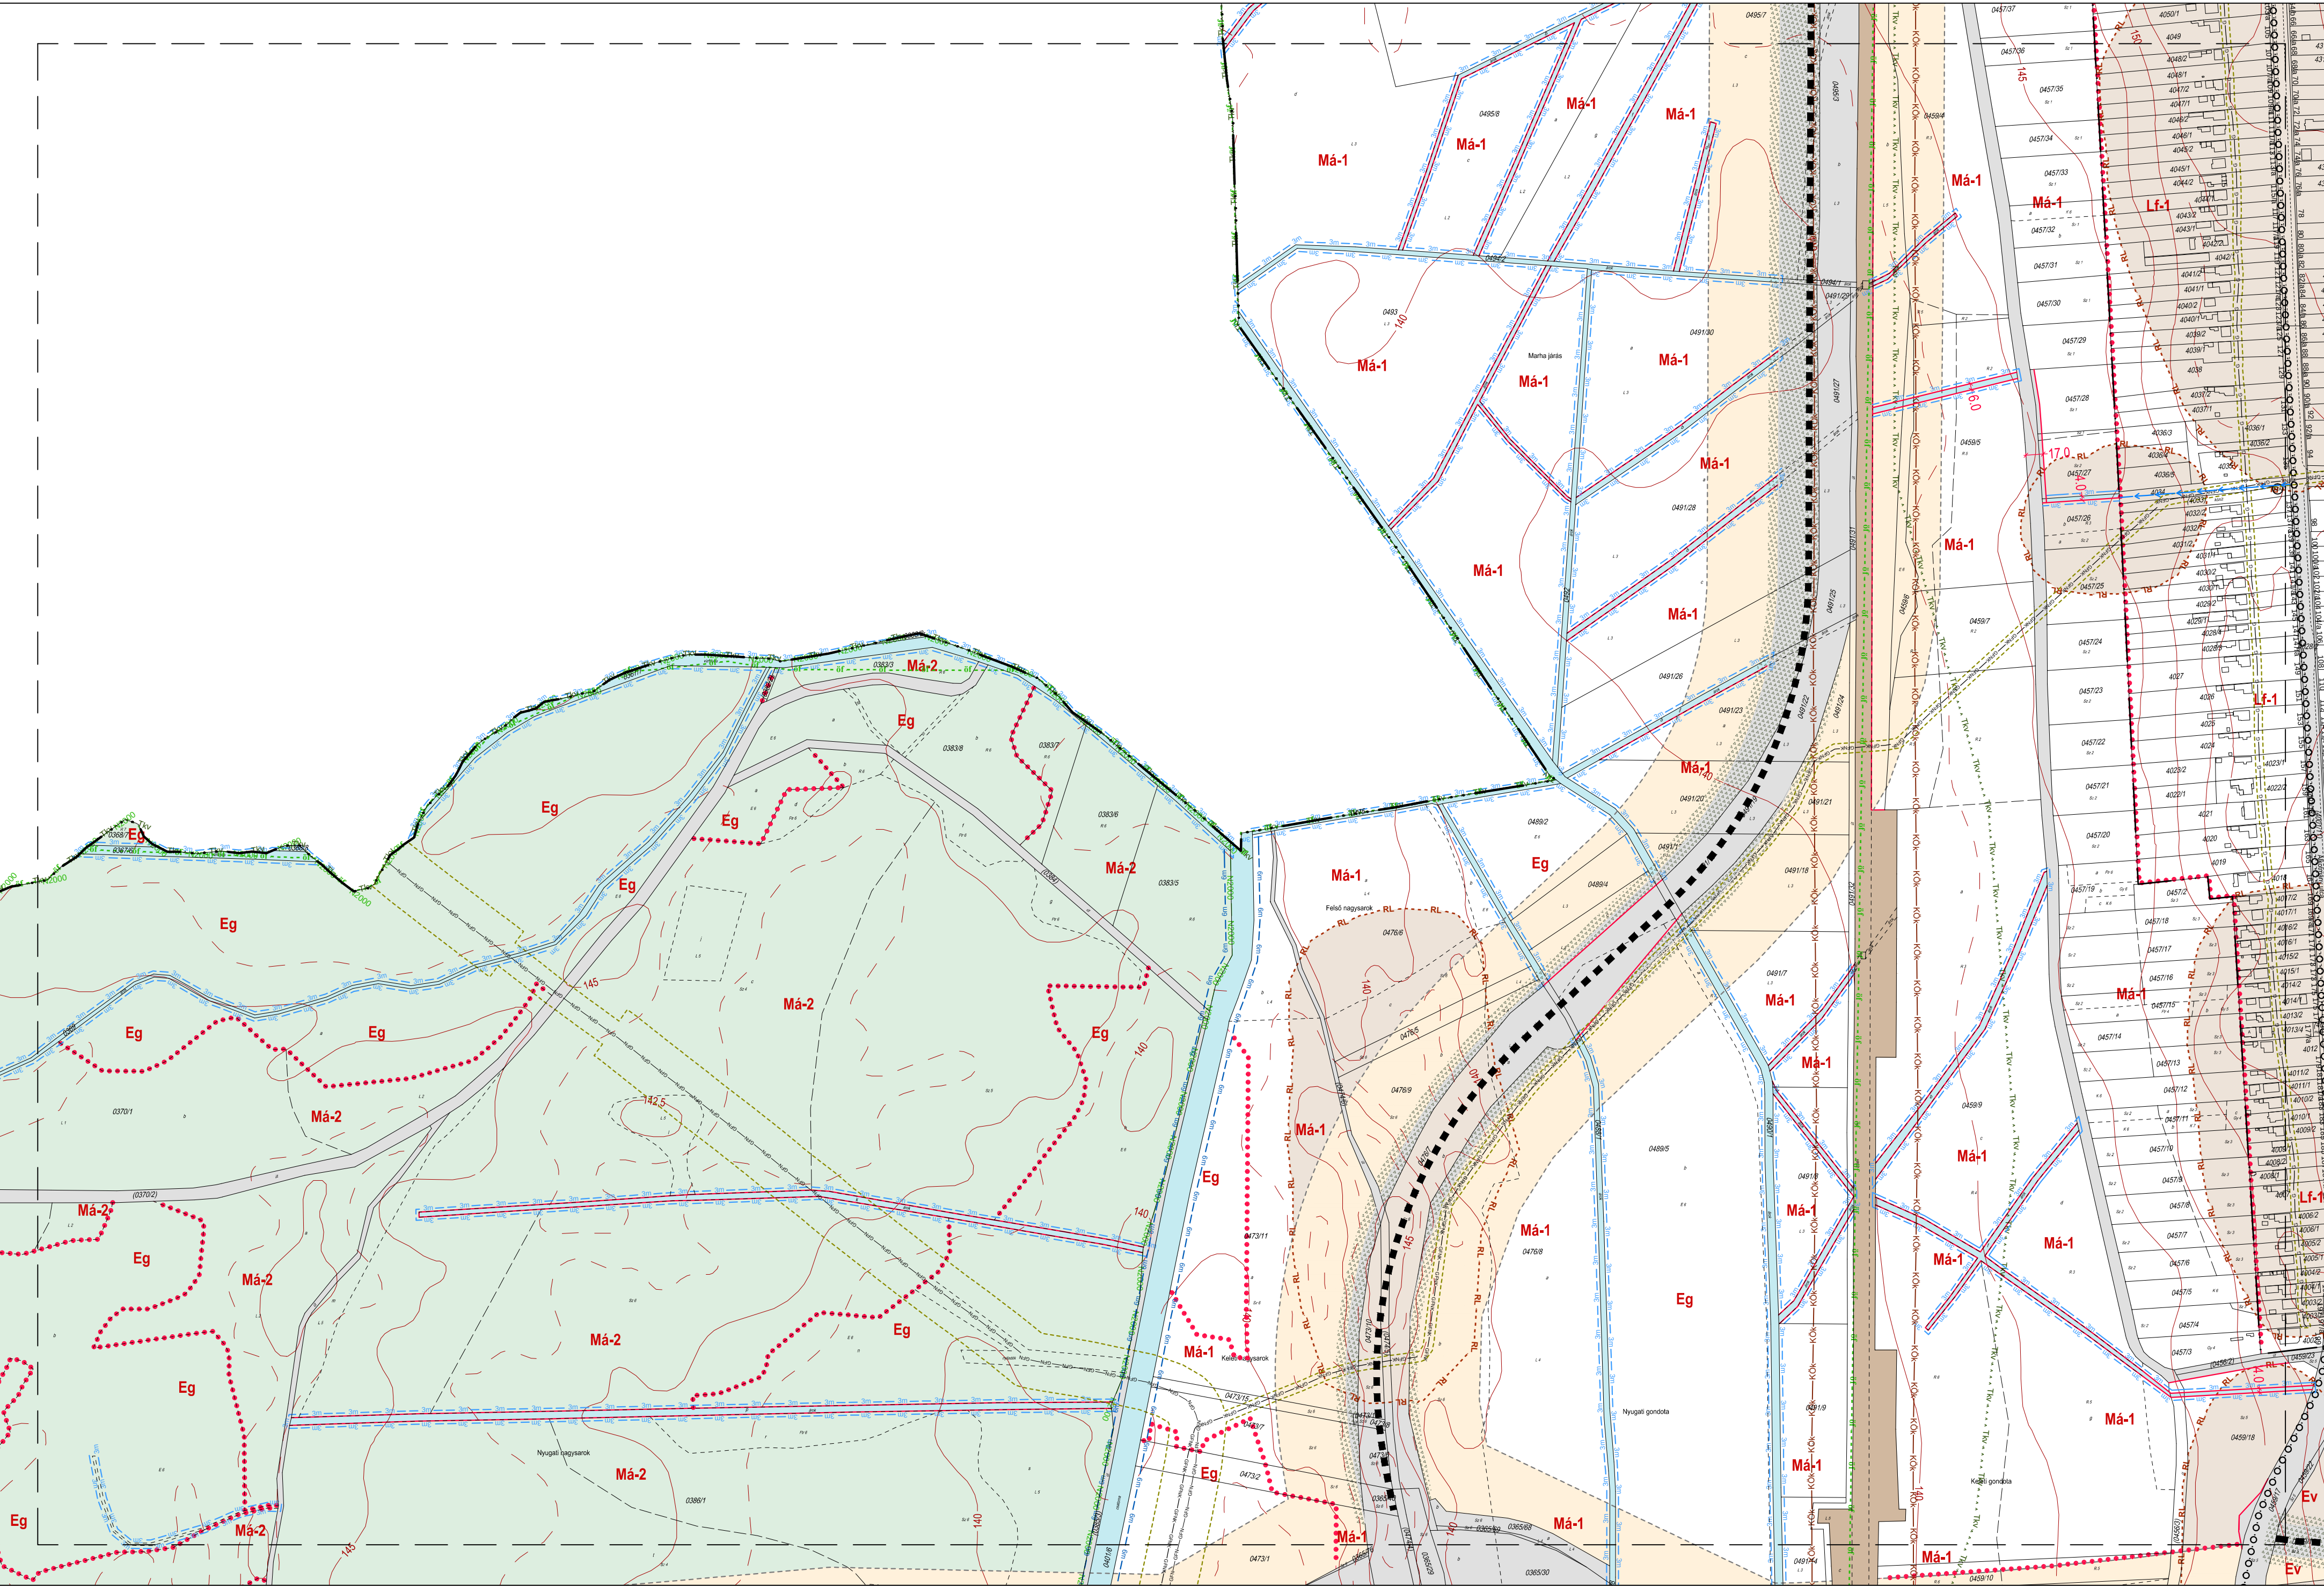



1. melléklet a 10/2019 (V. 31.) önkormányzati rendelethez

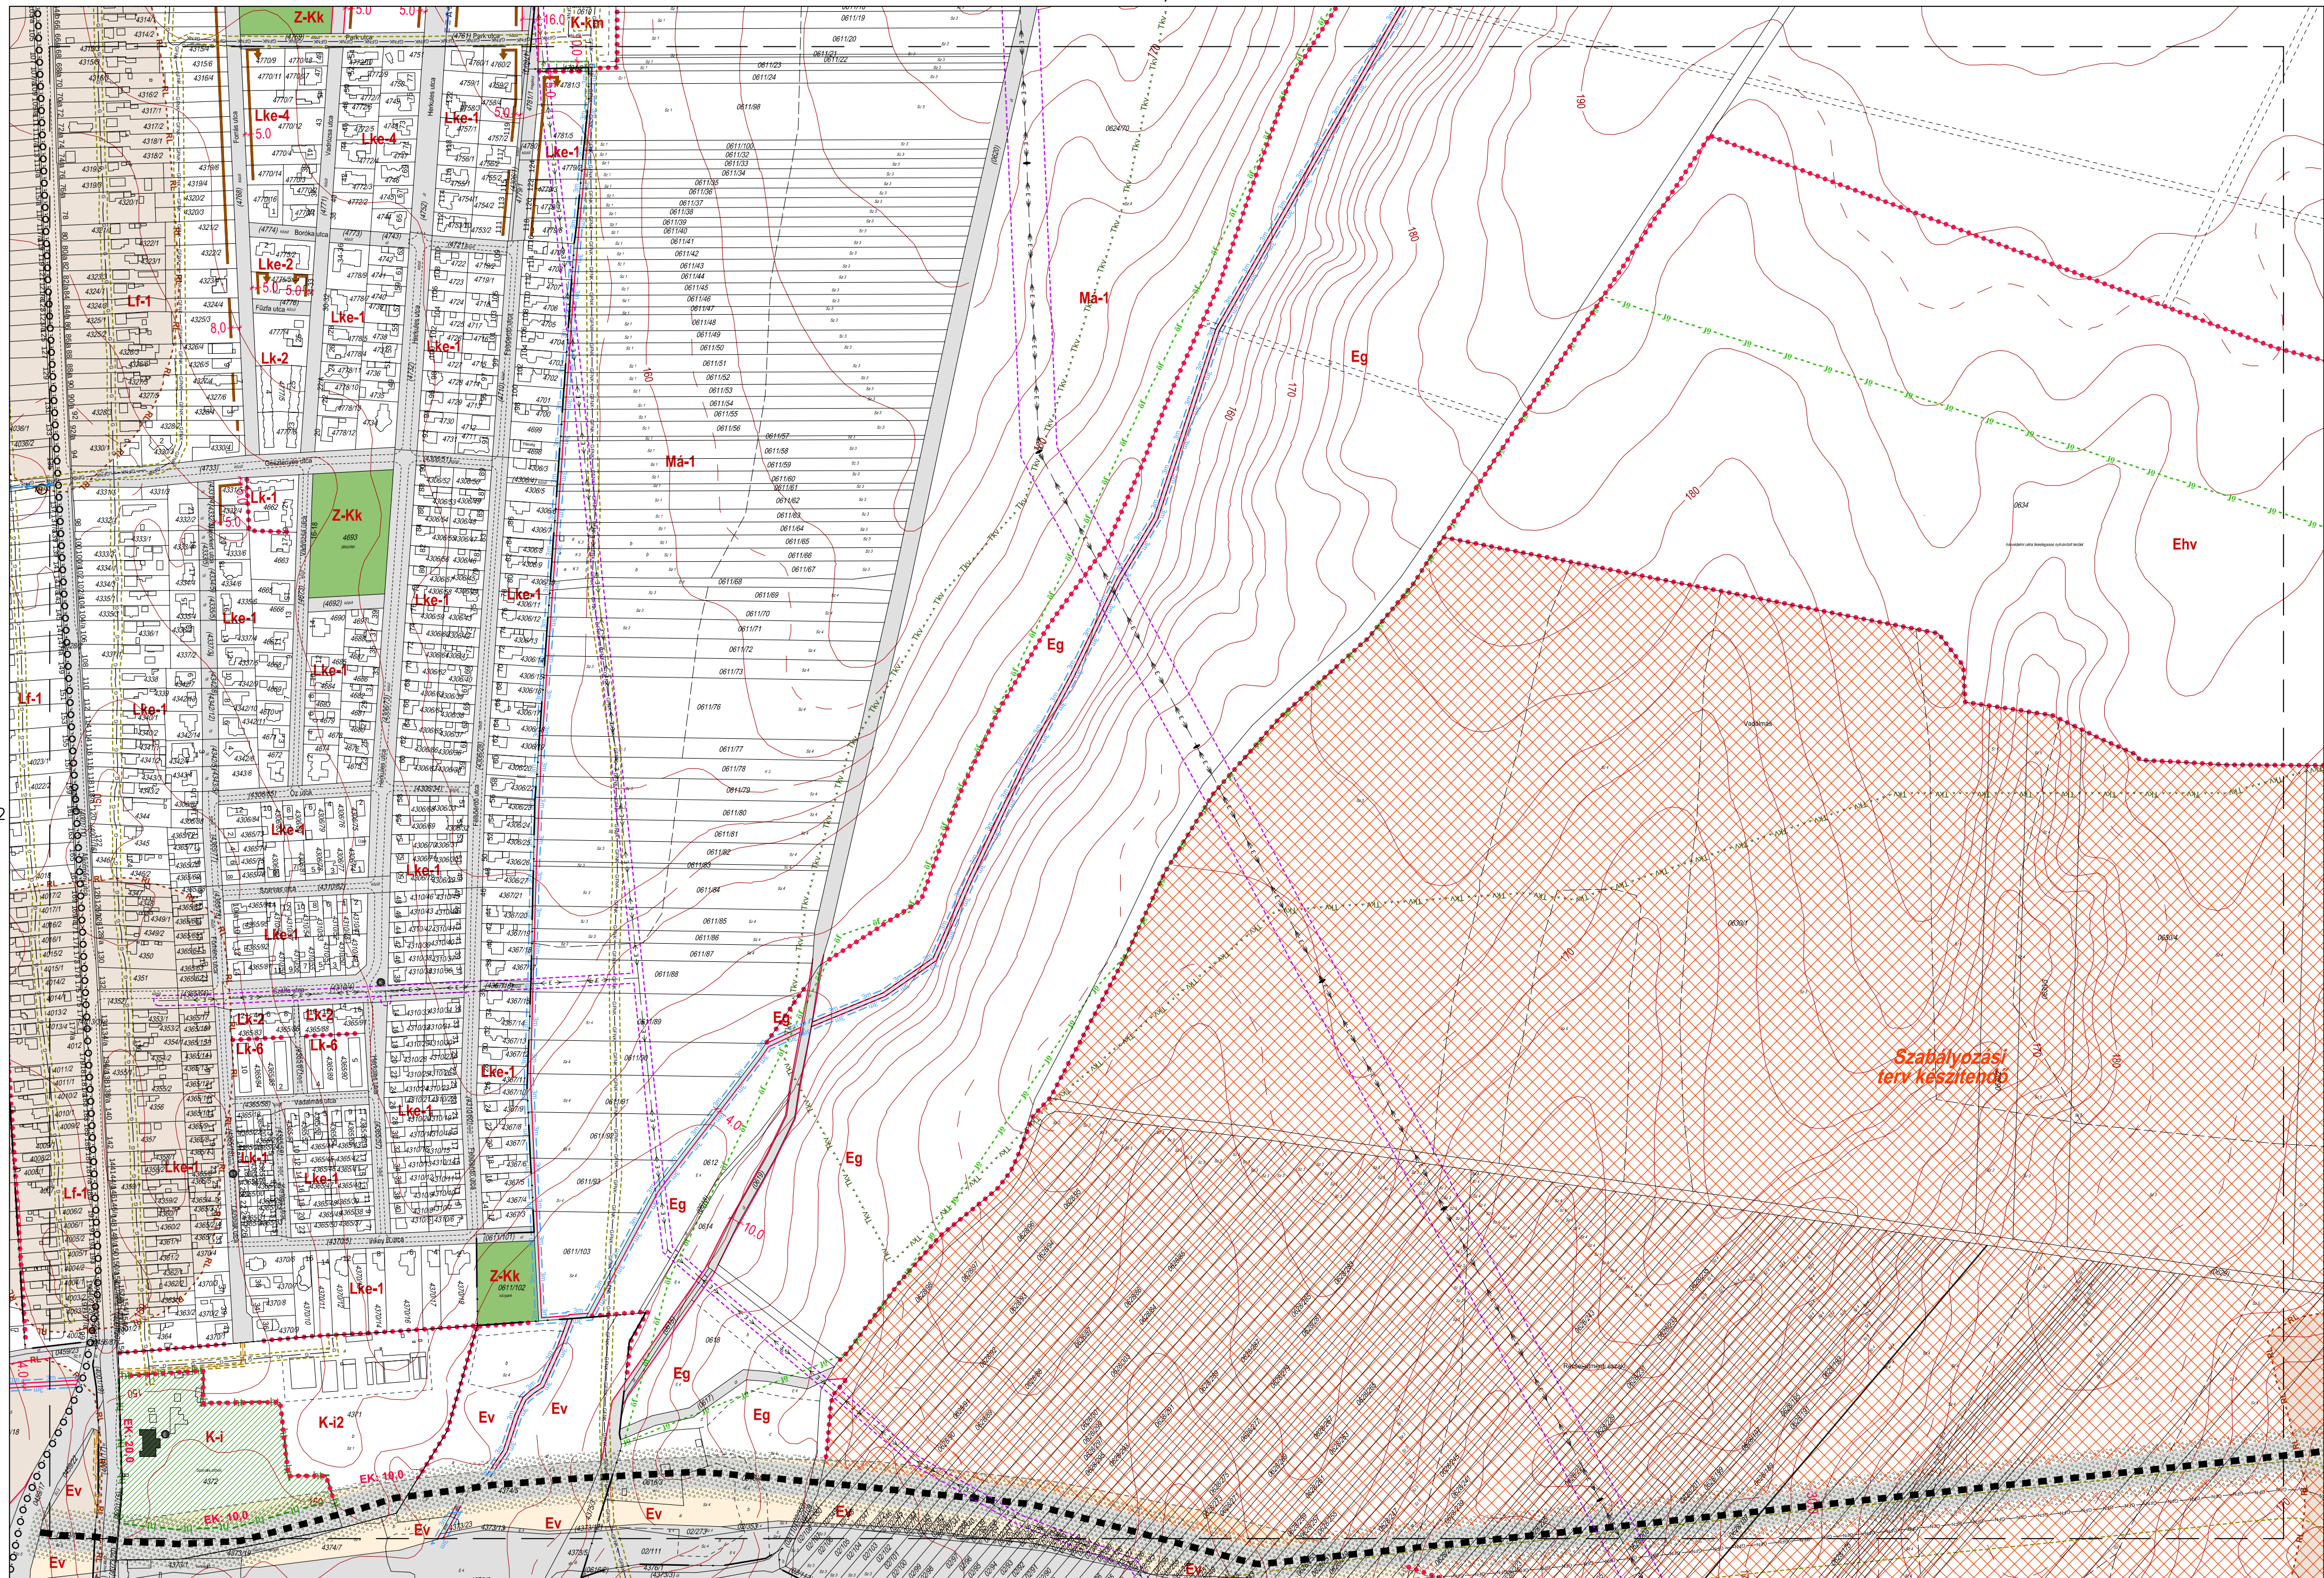


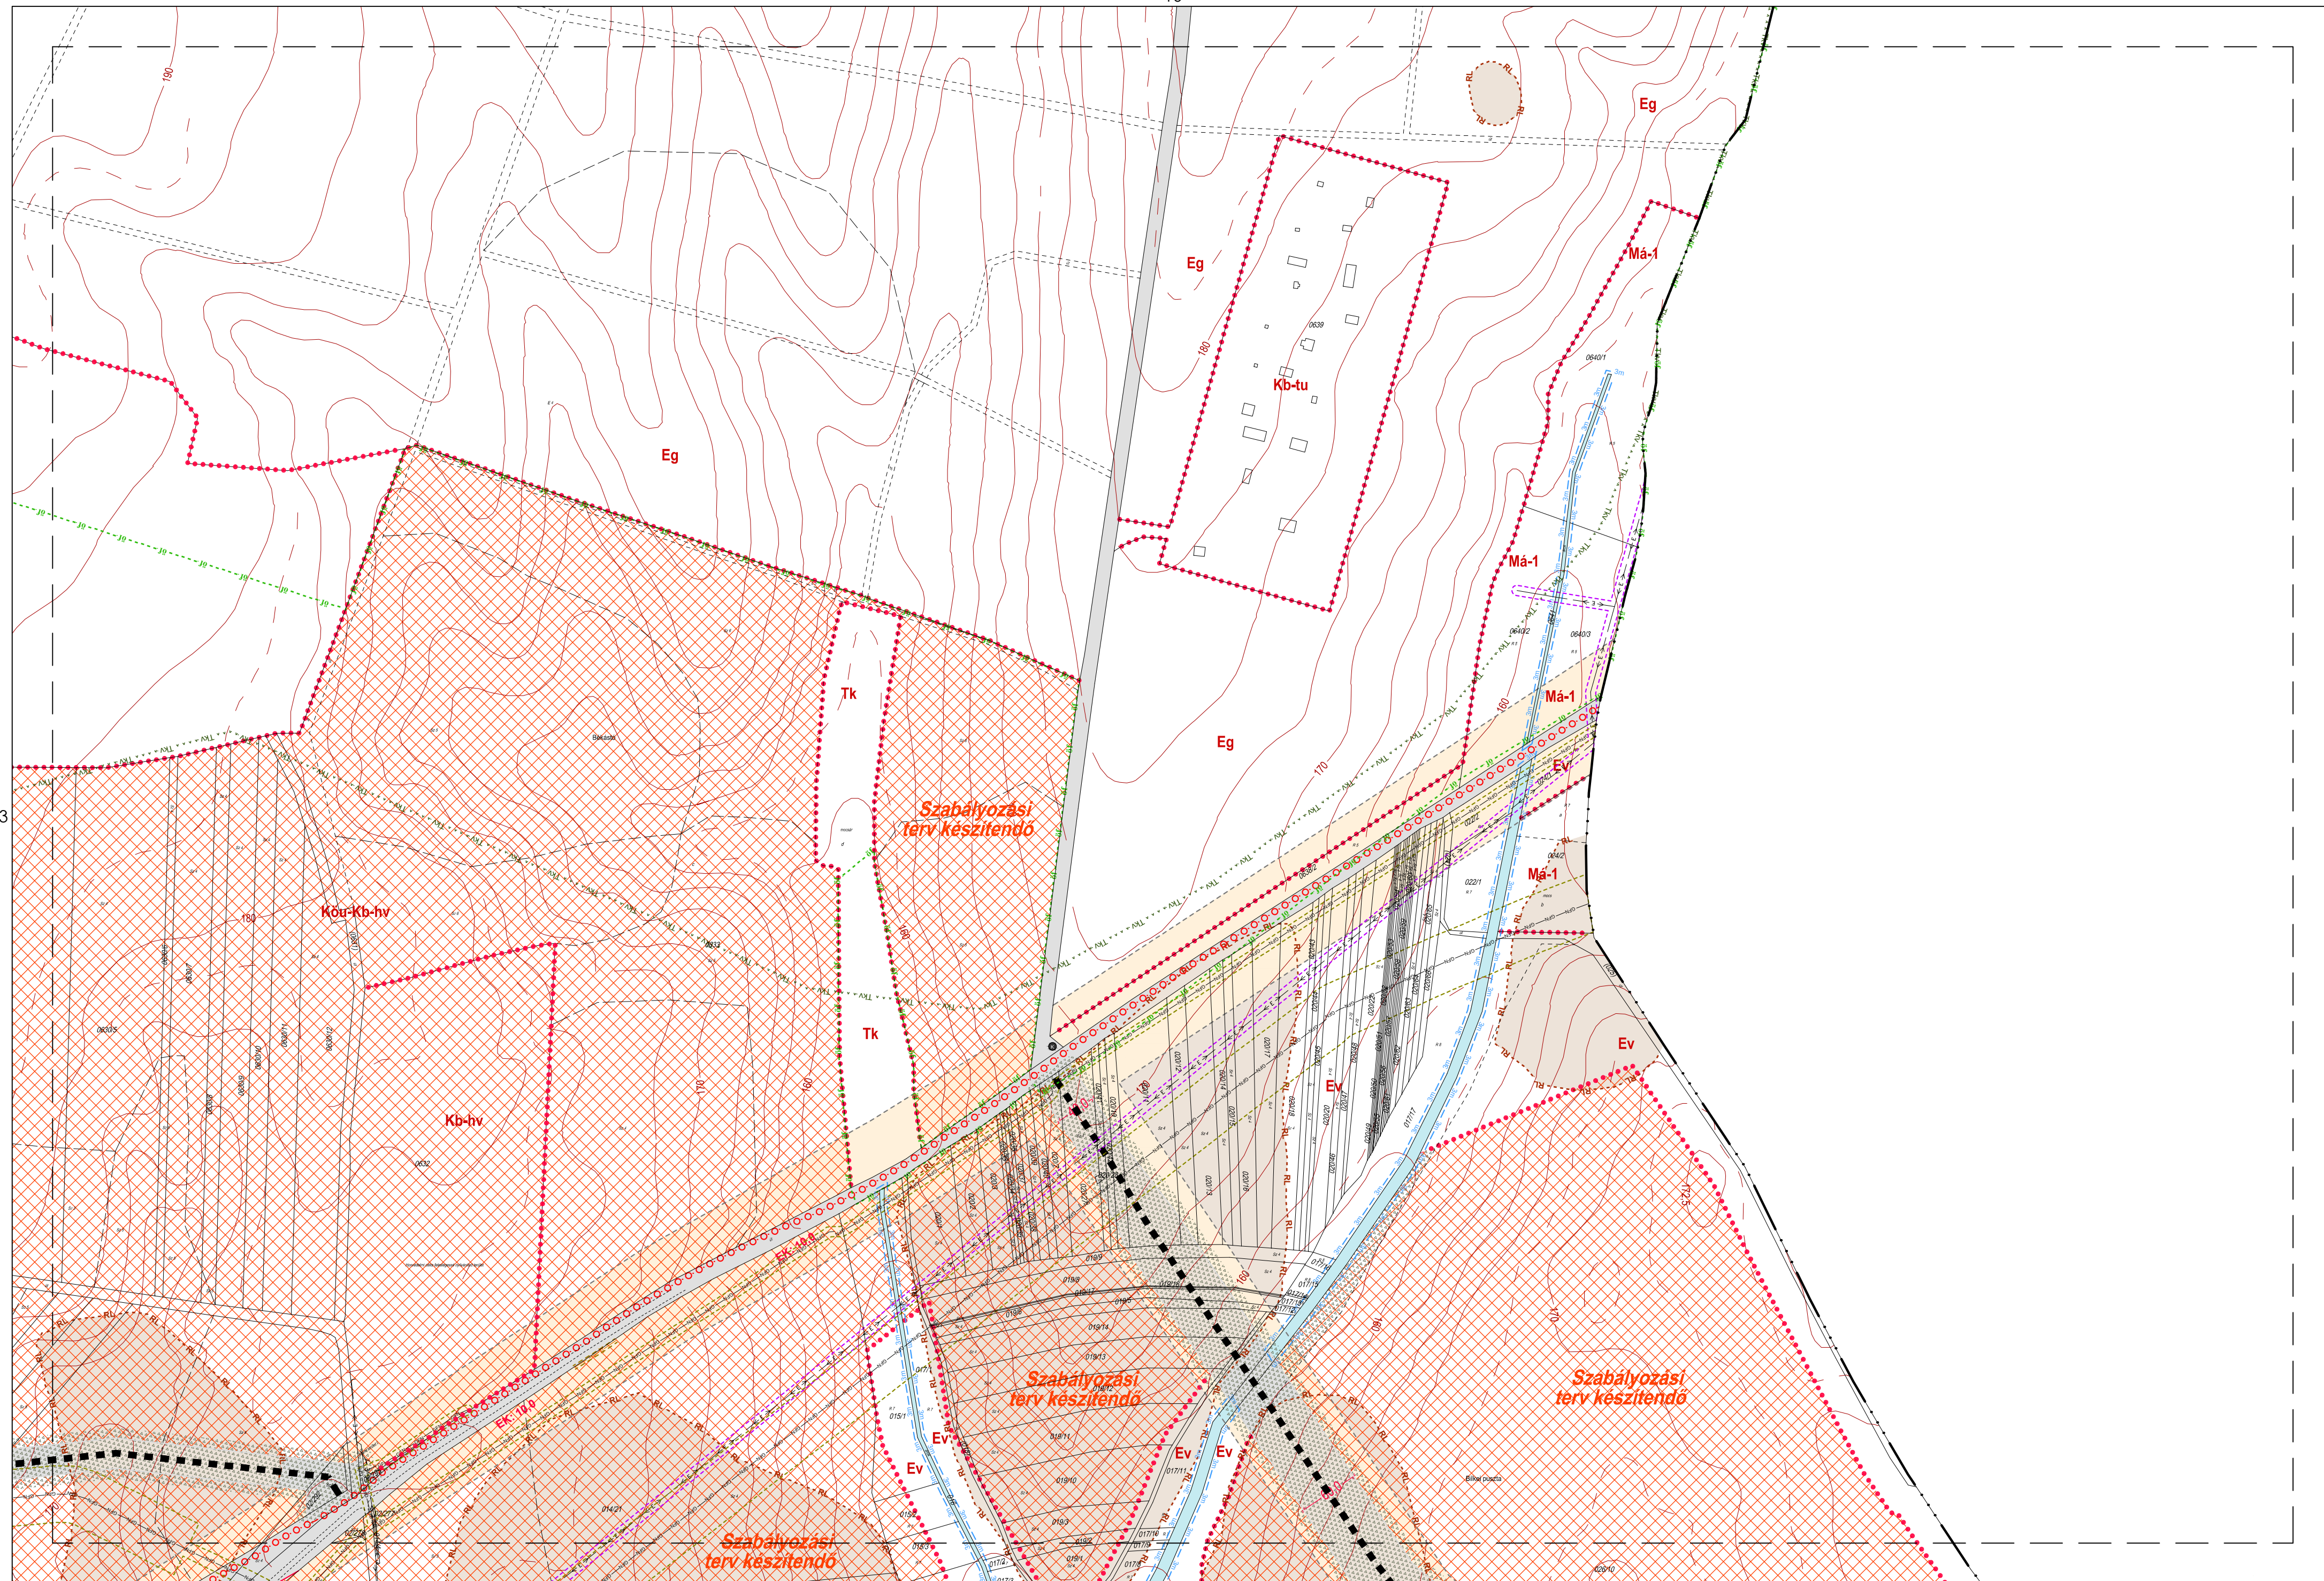


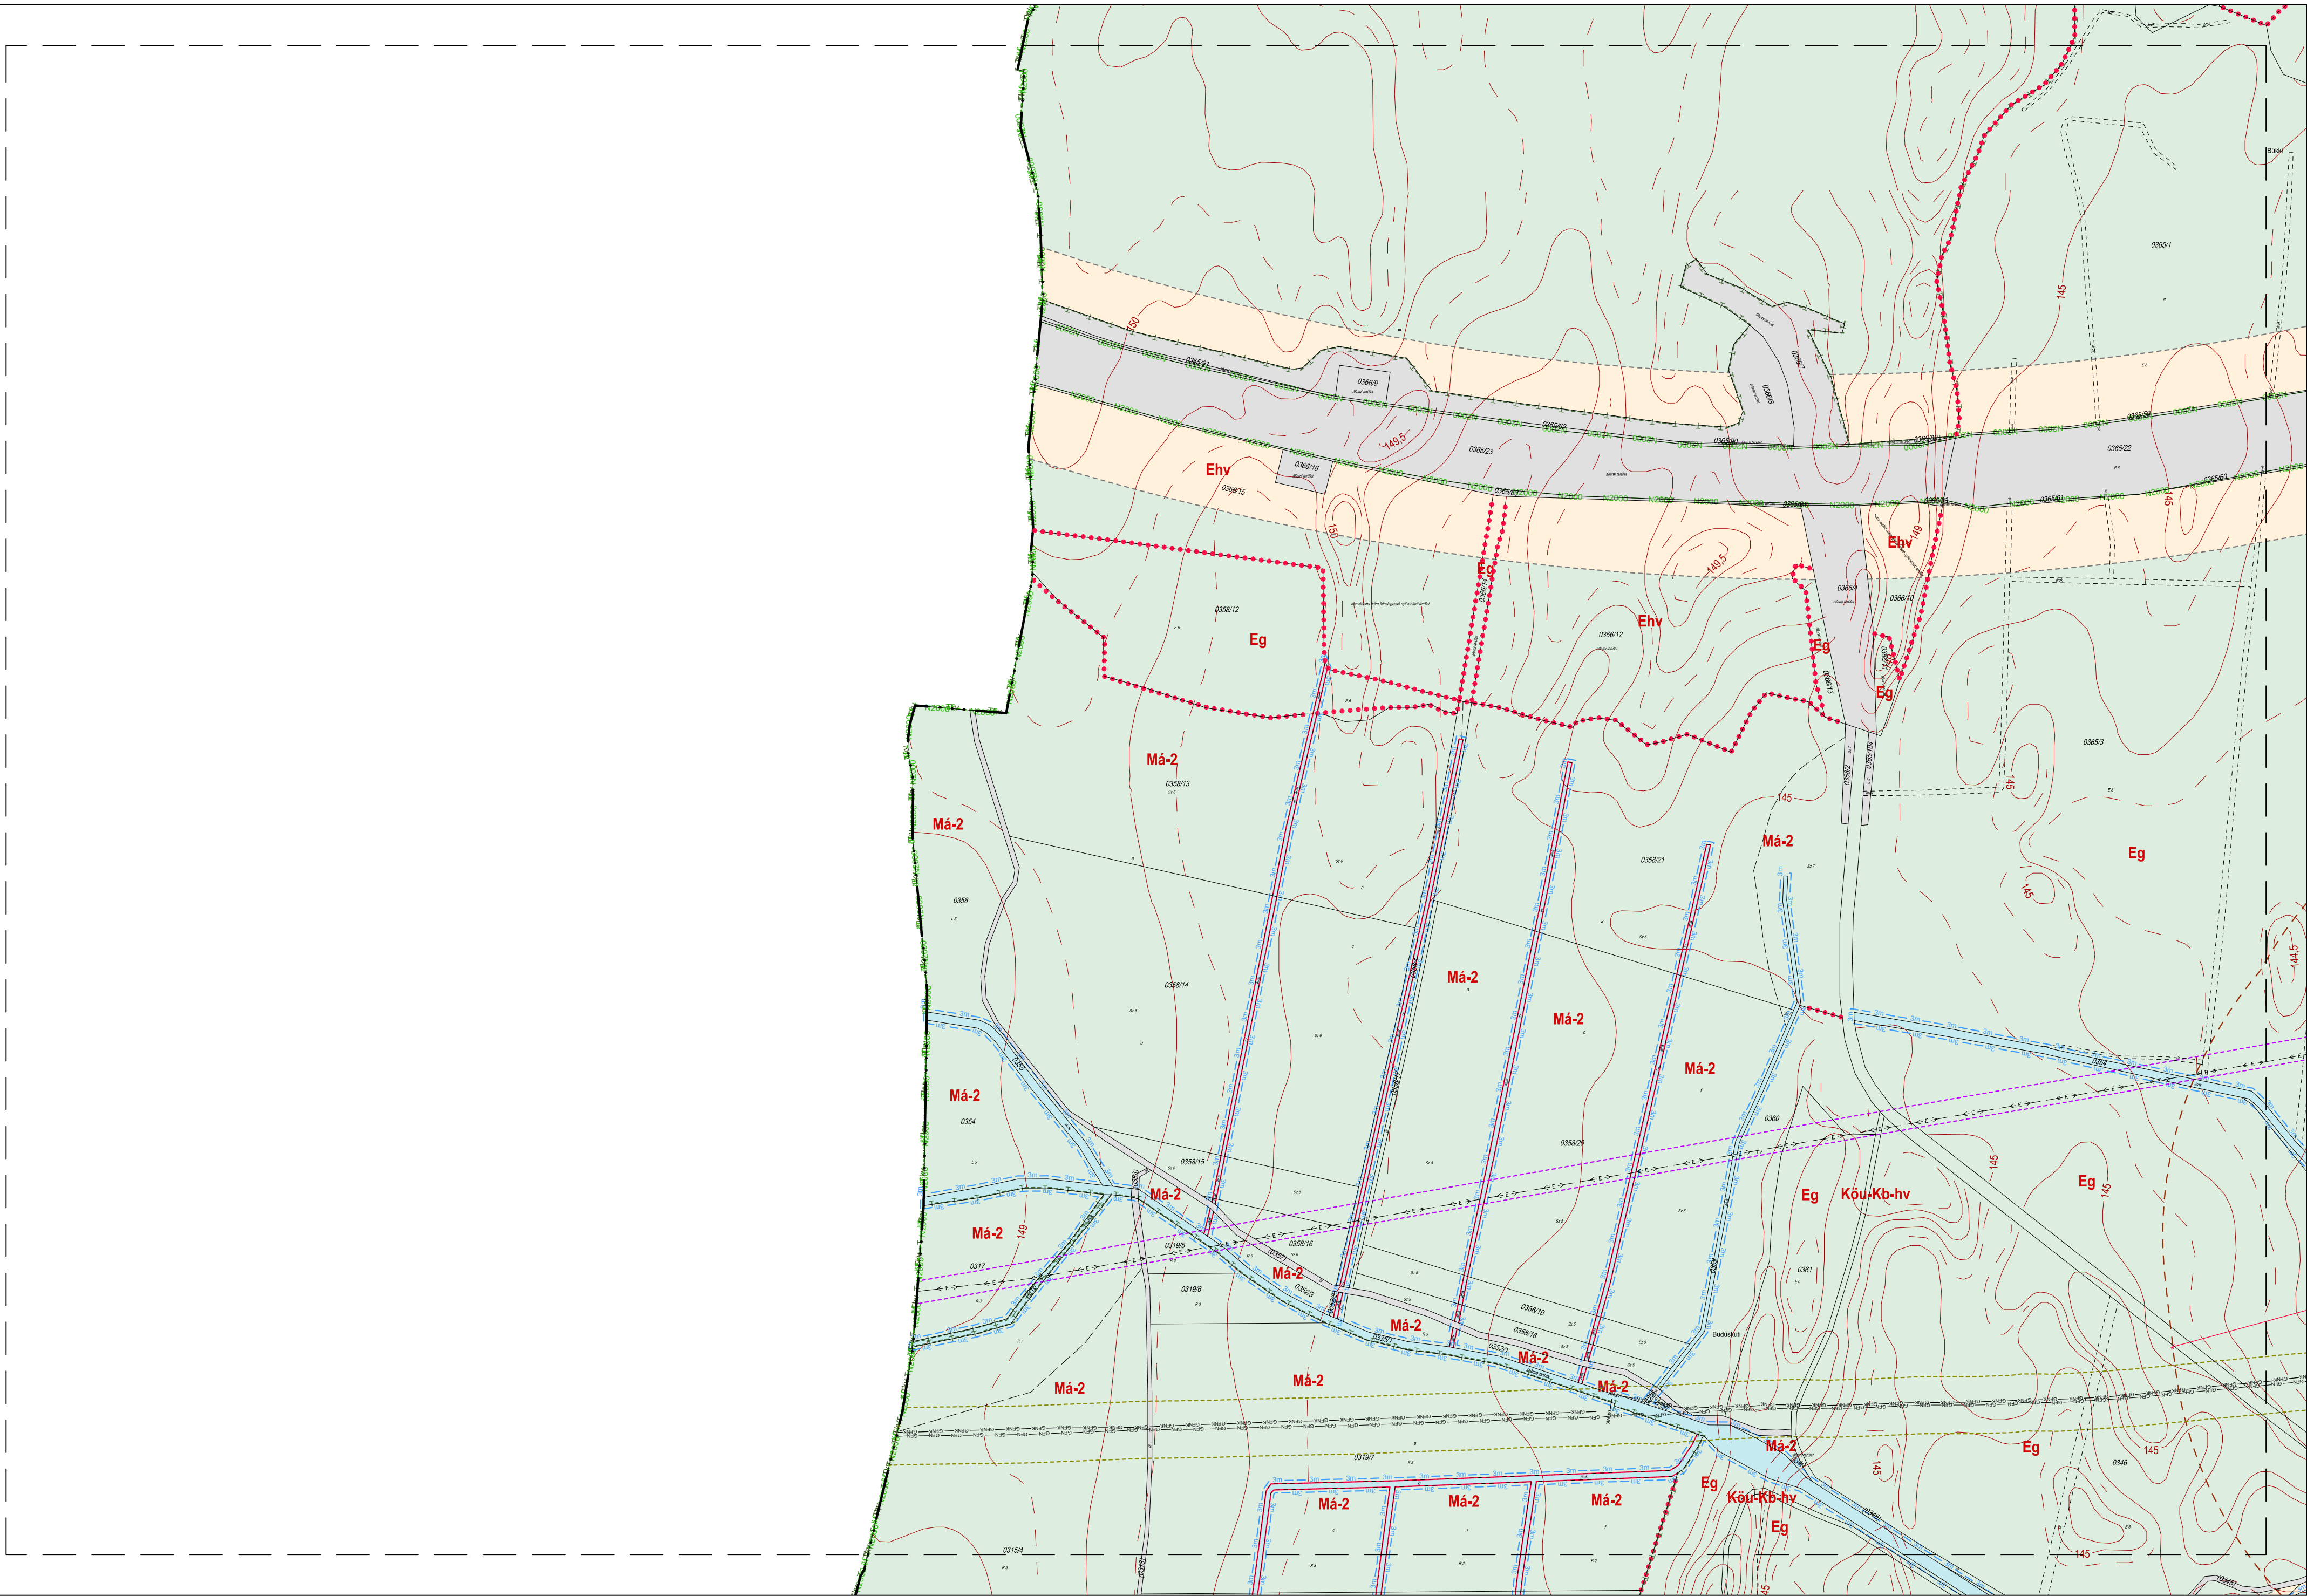

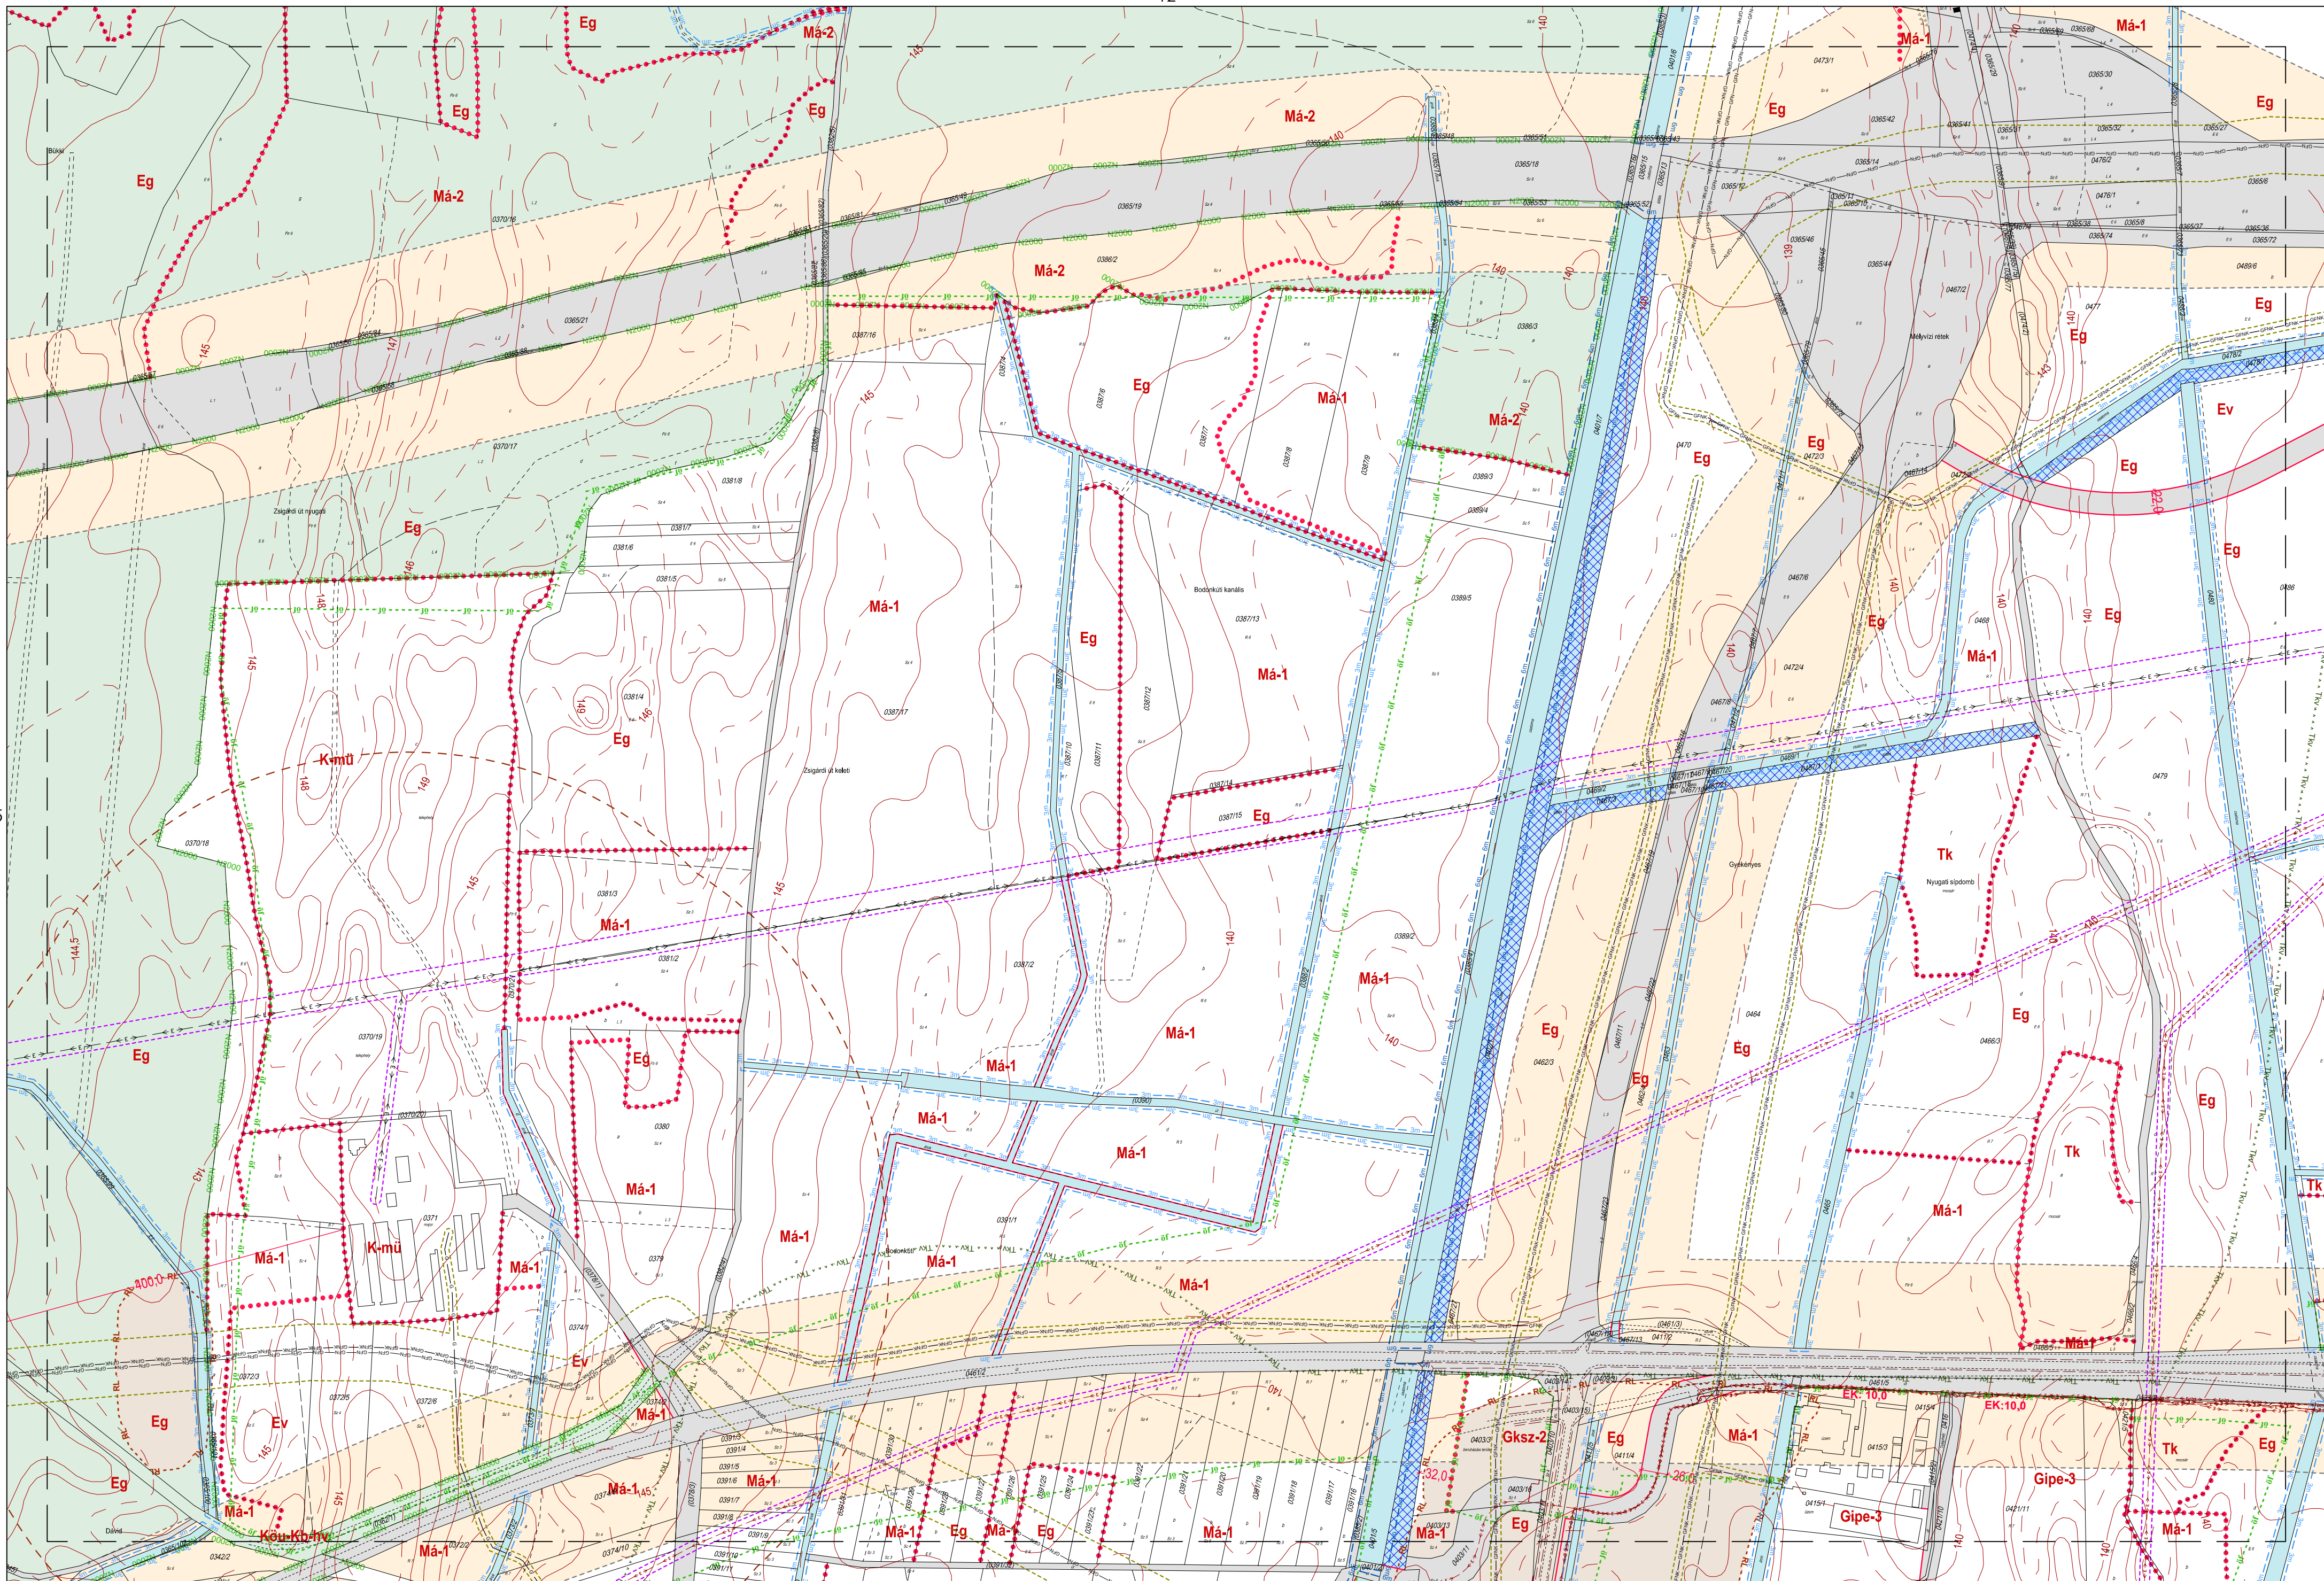


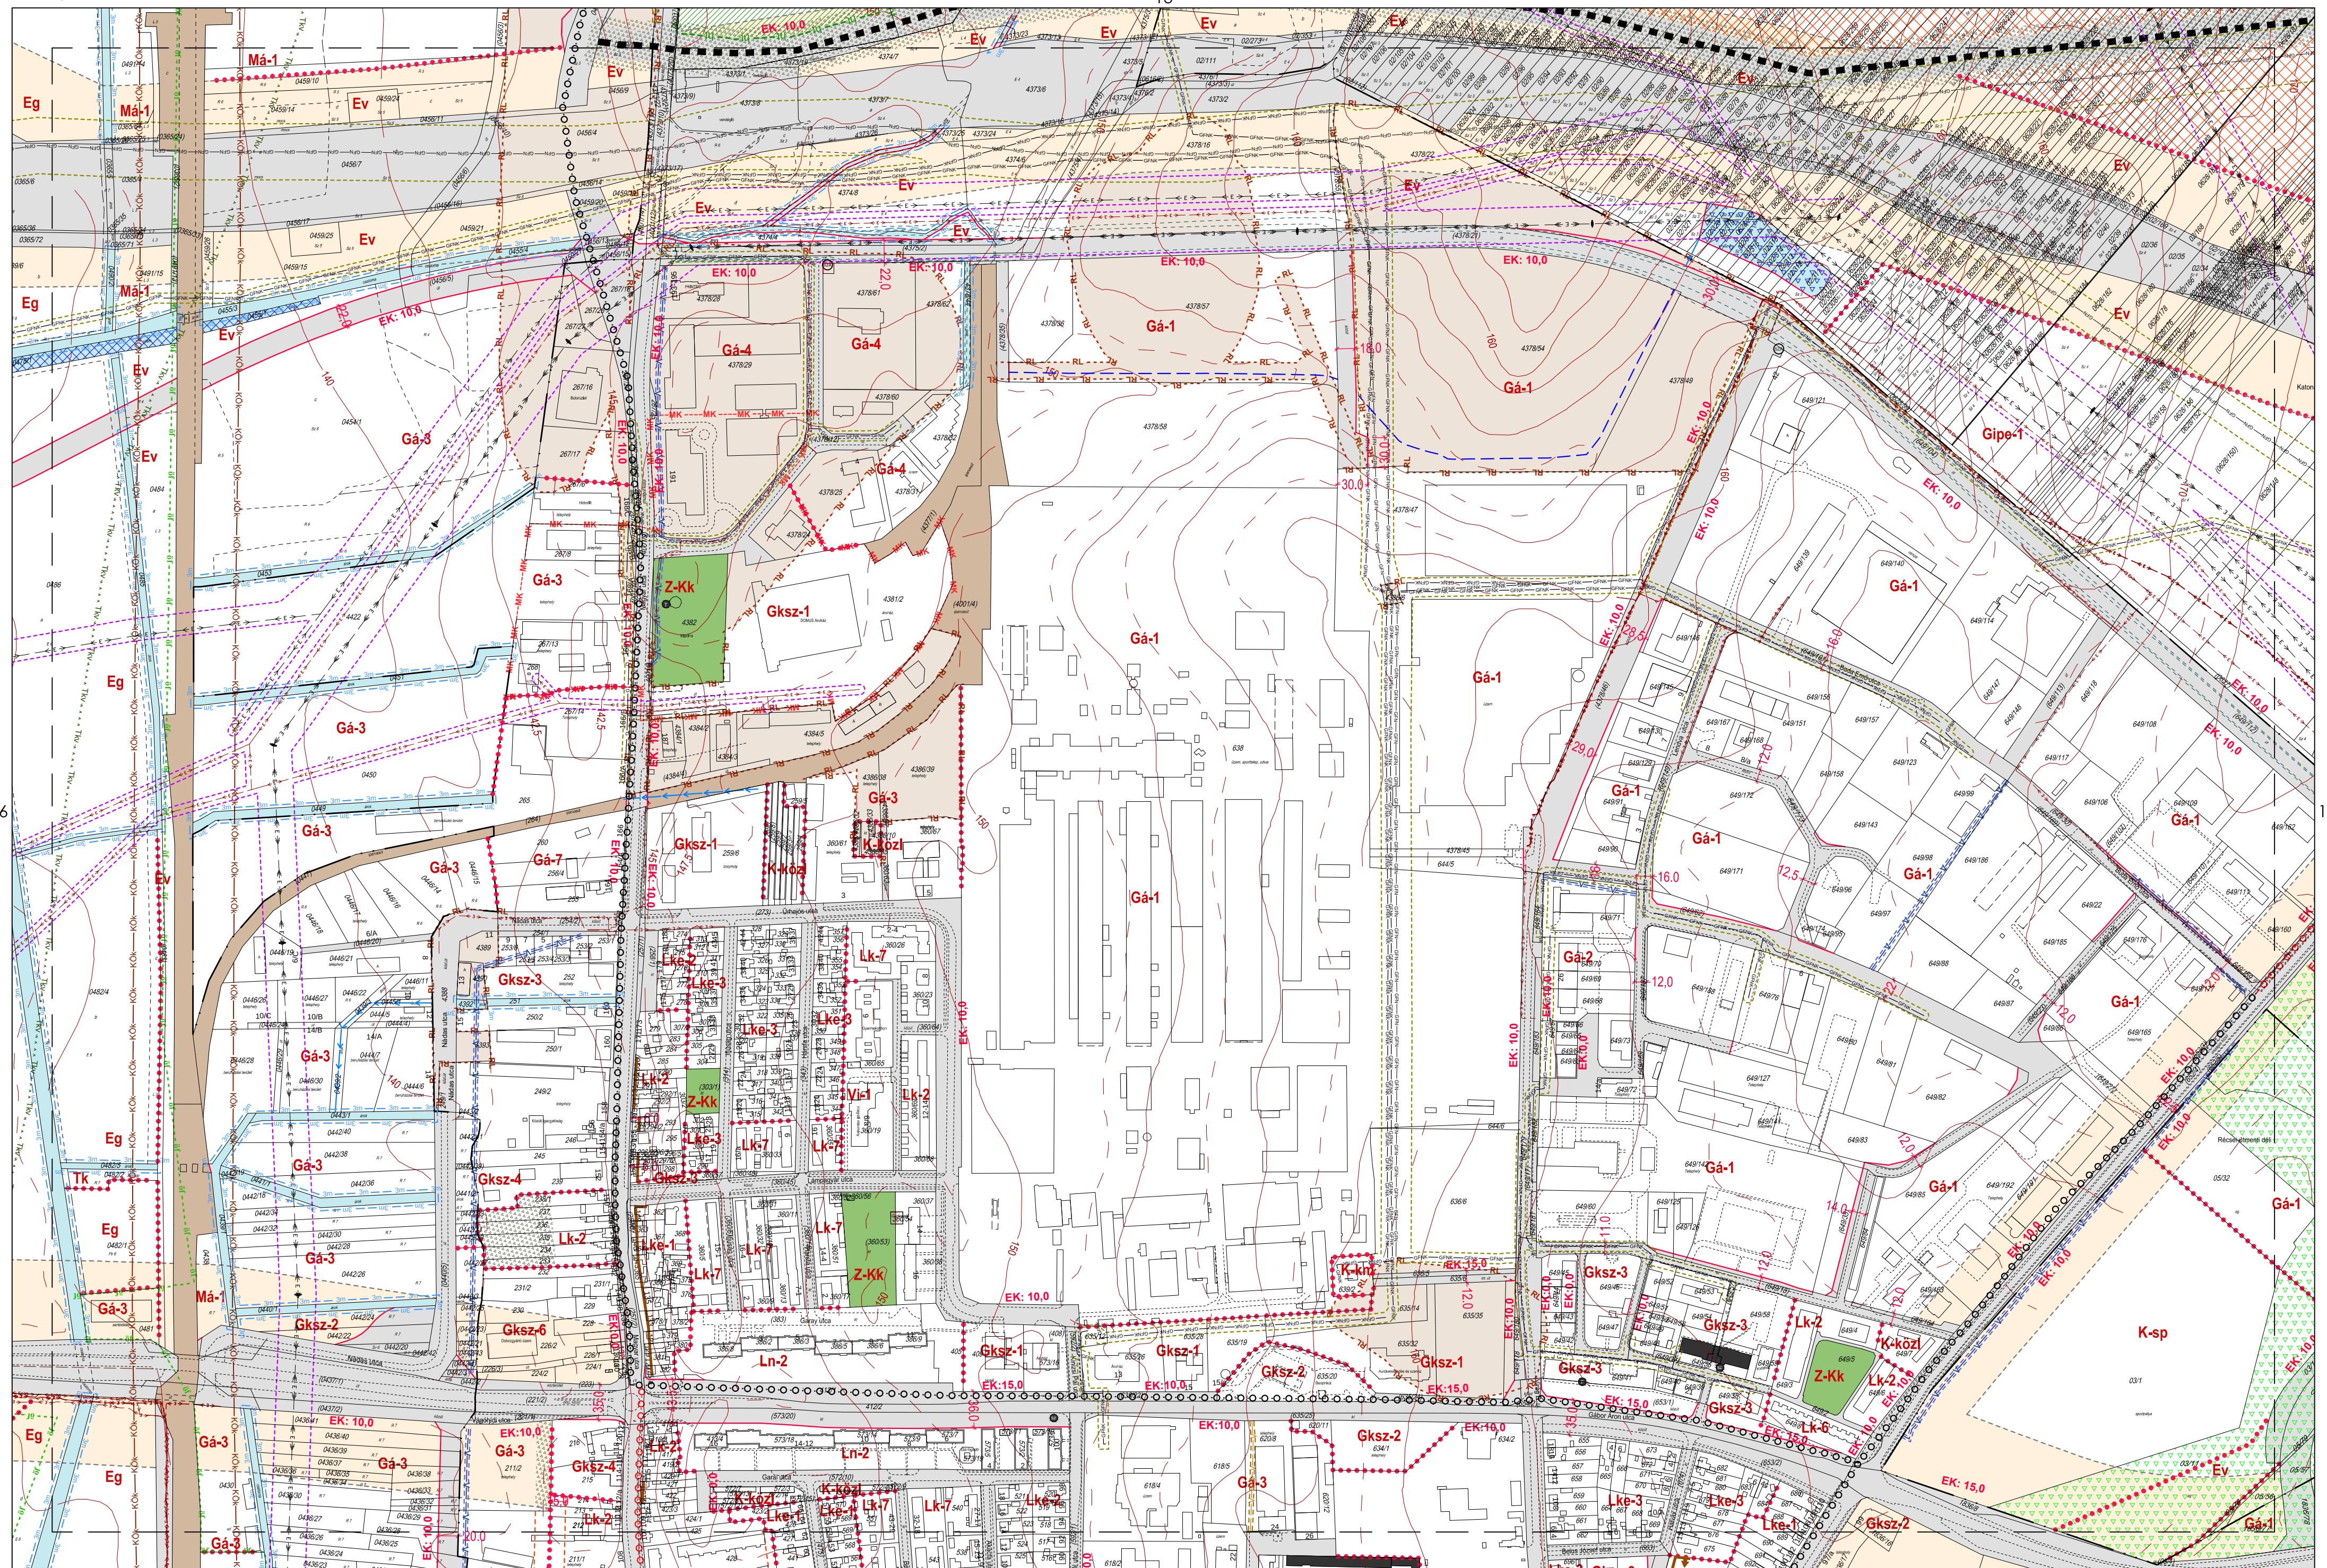


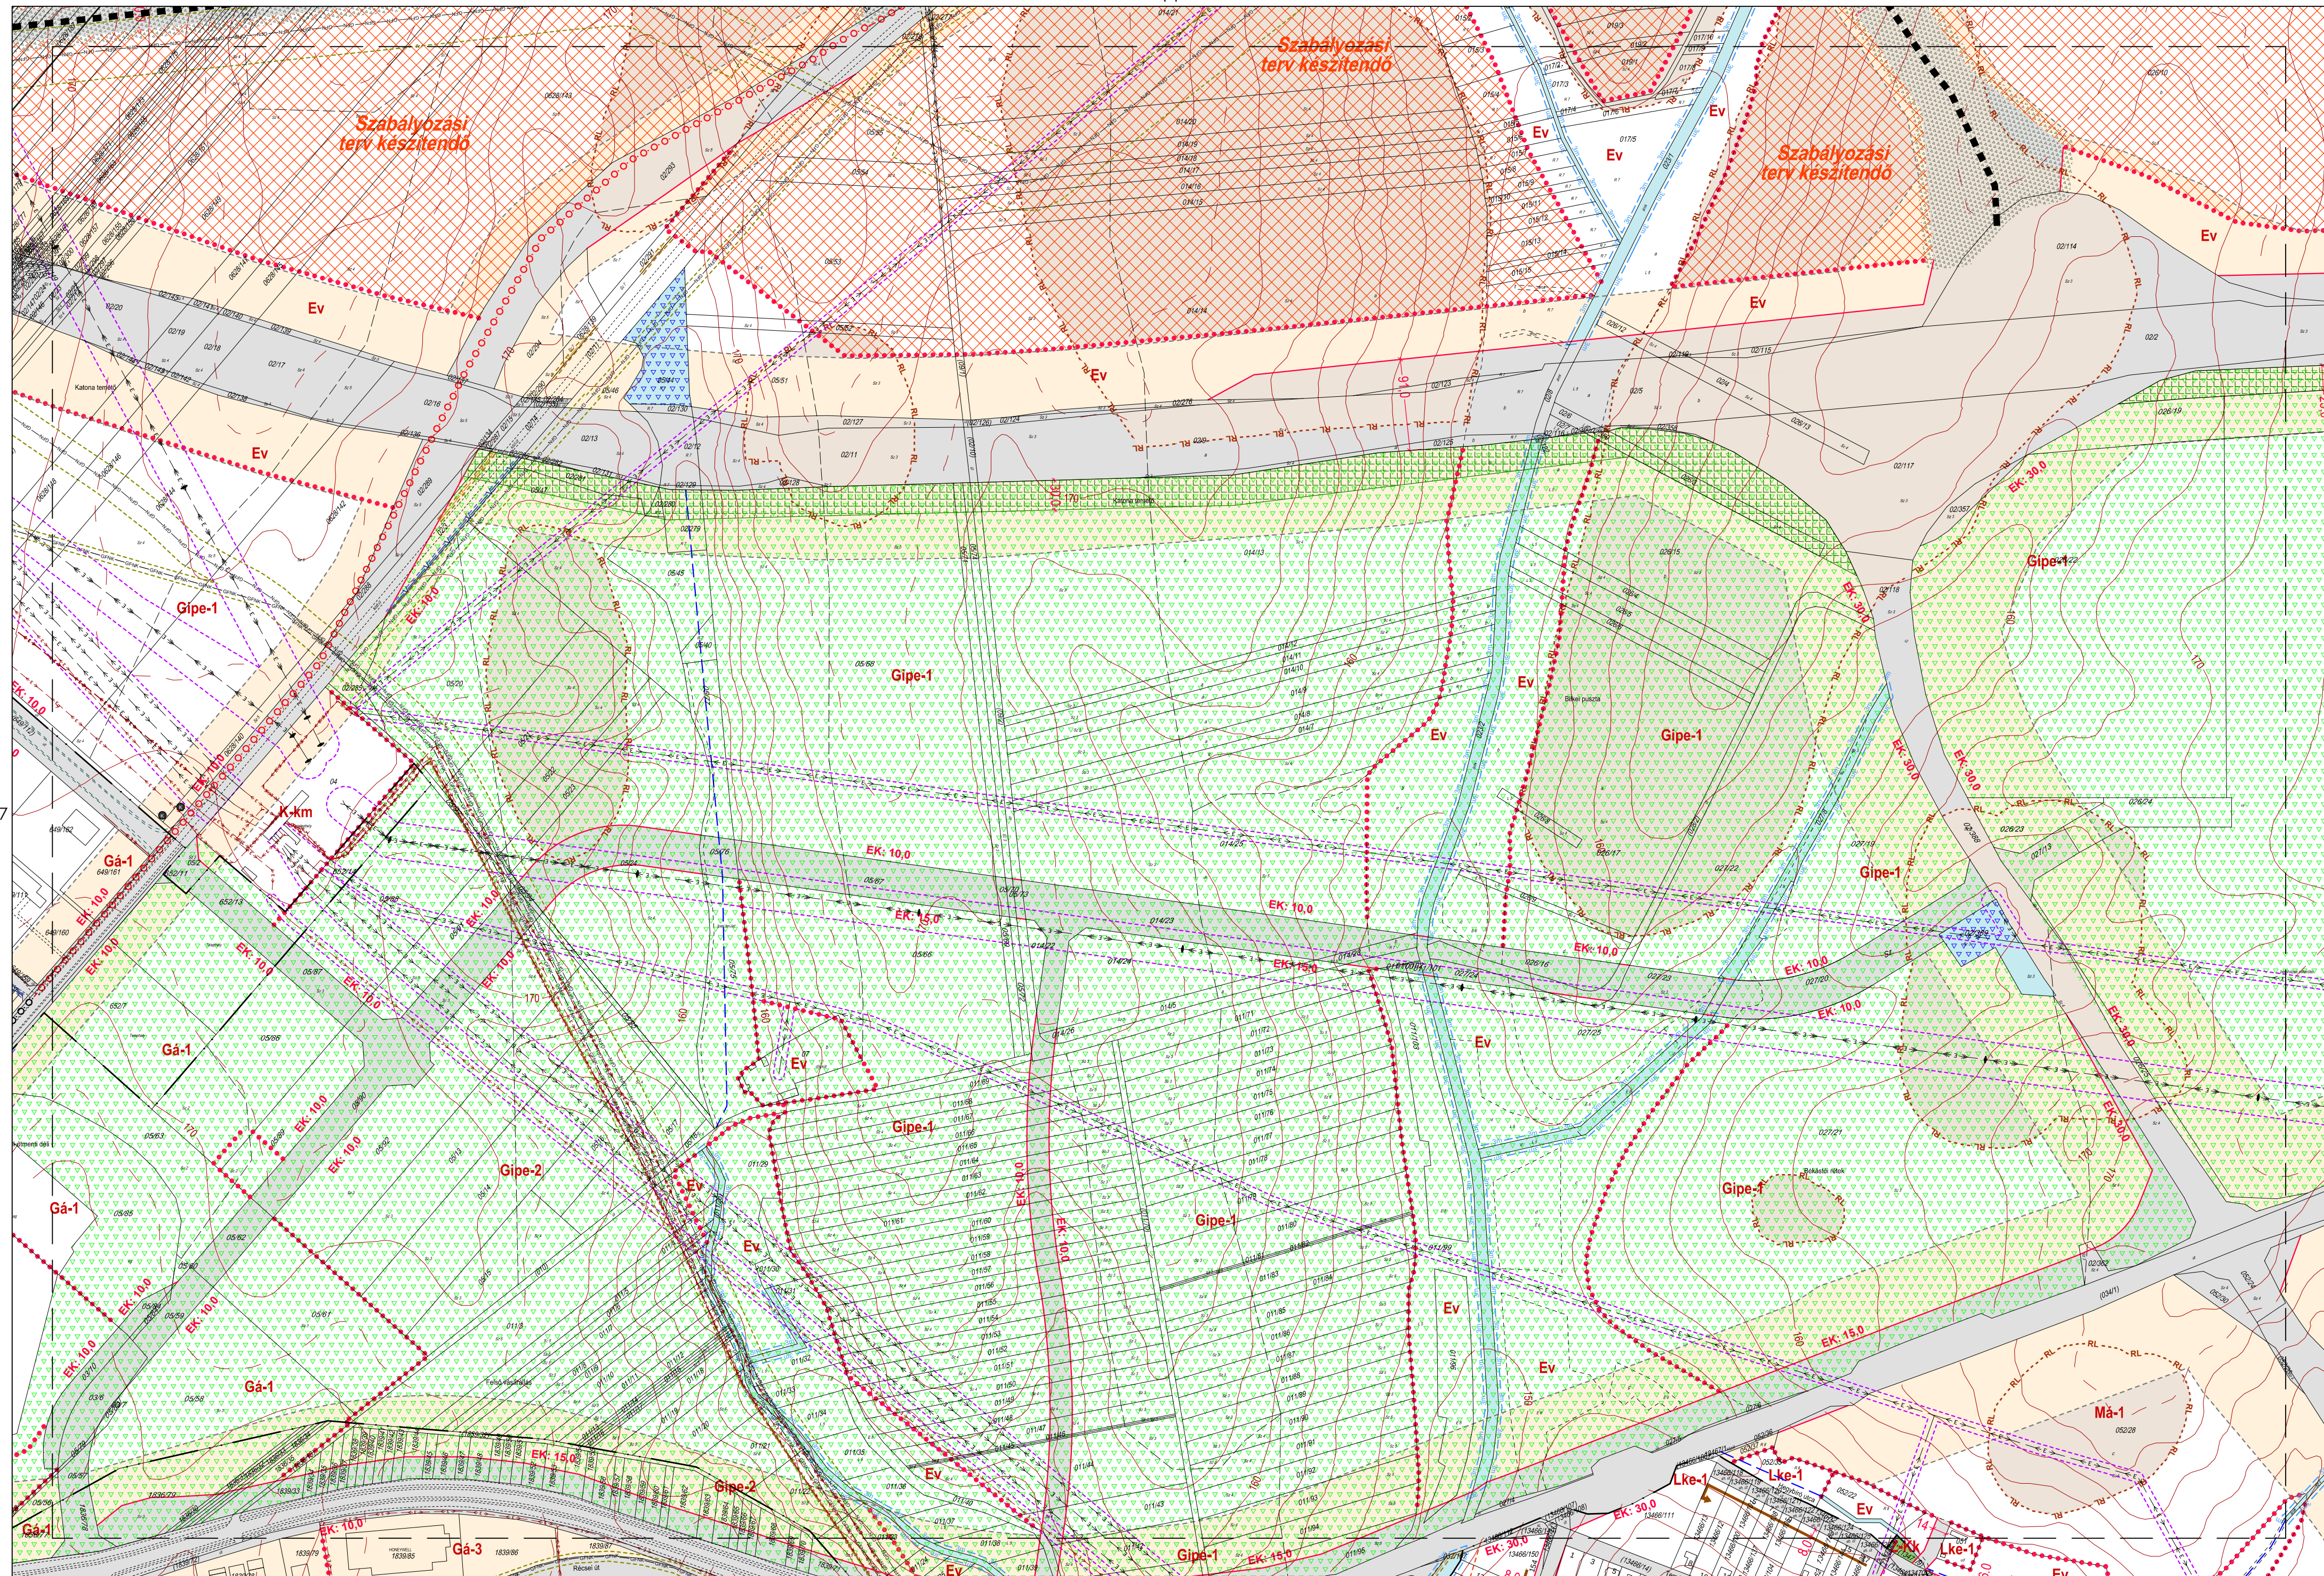


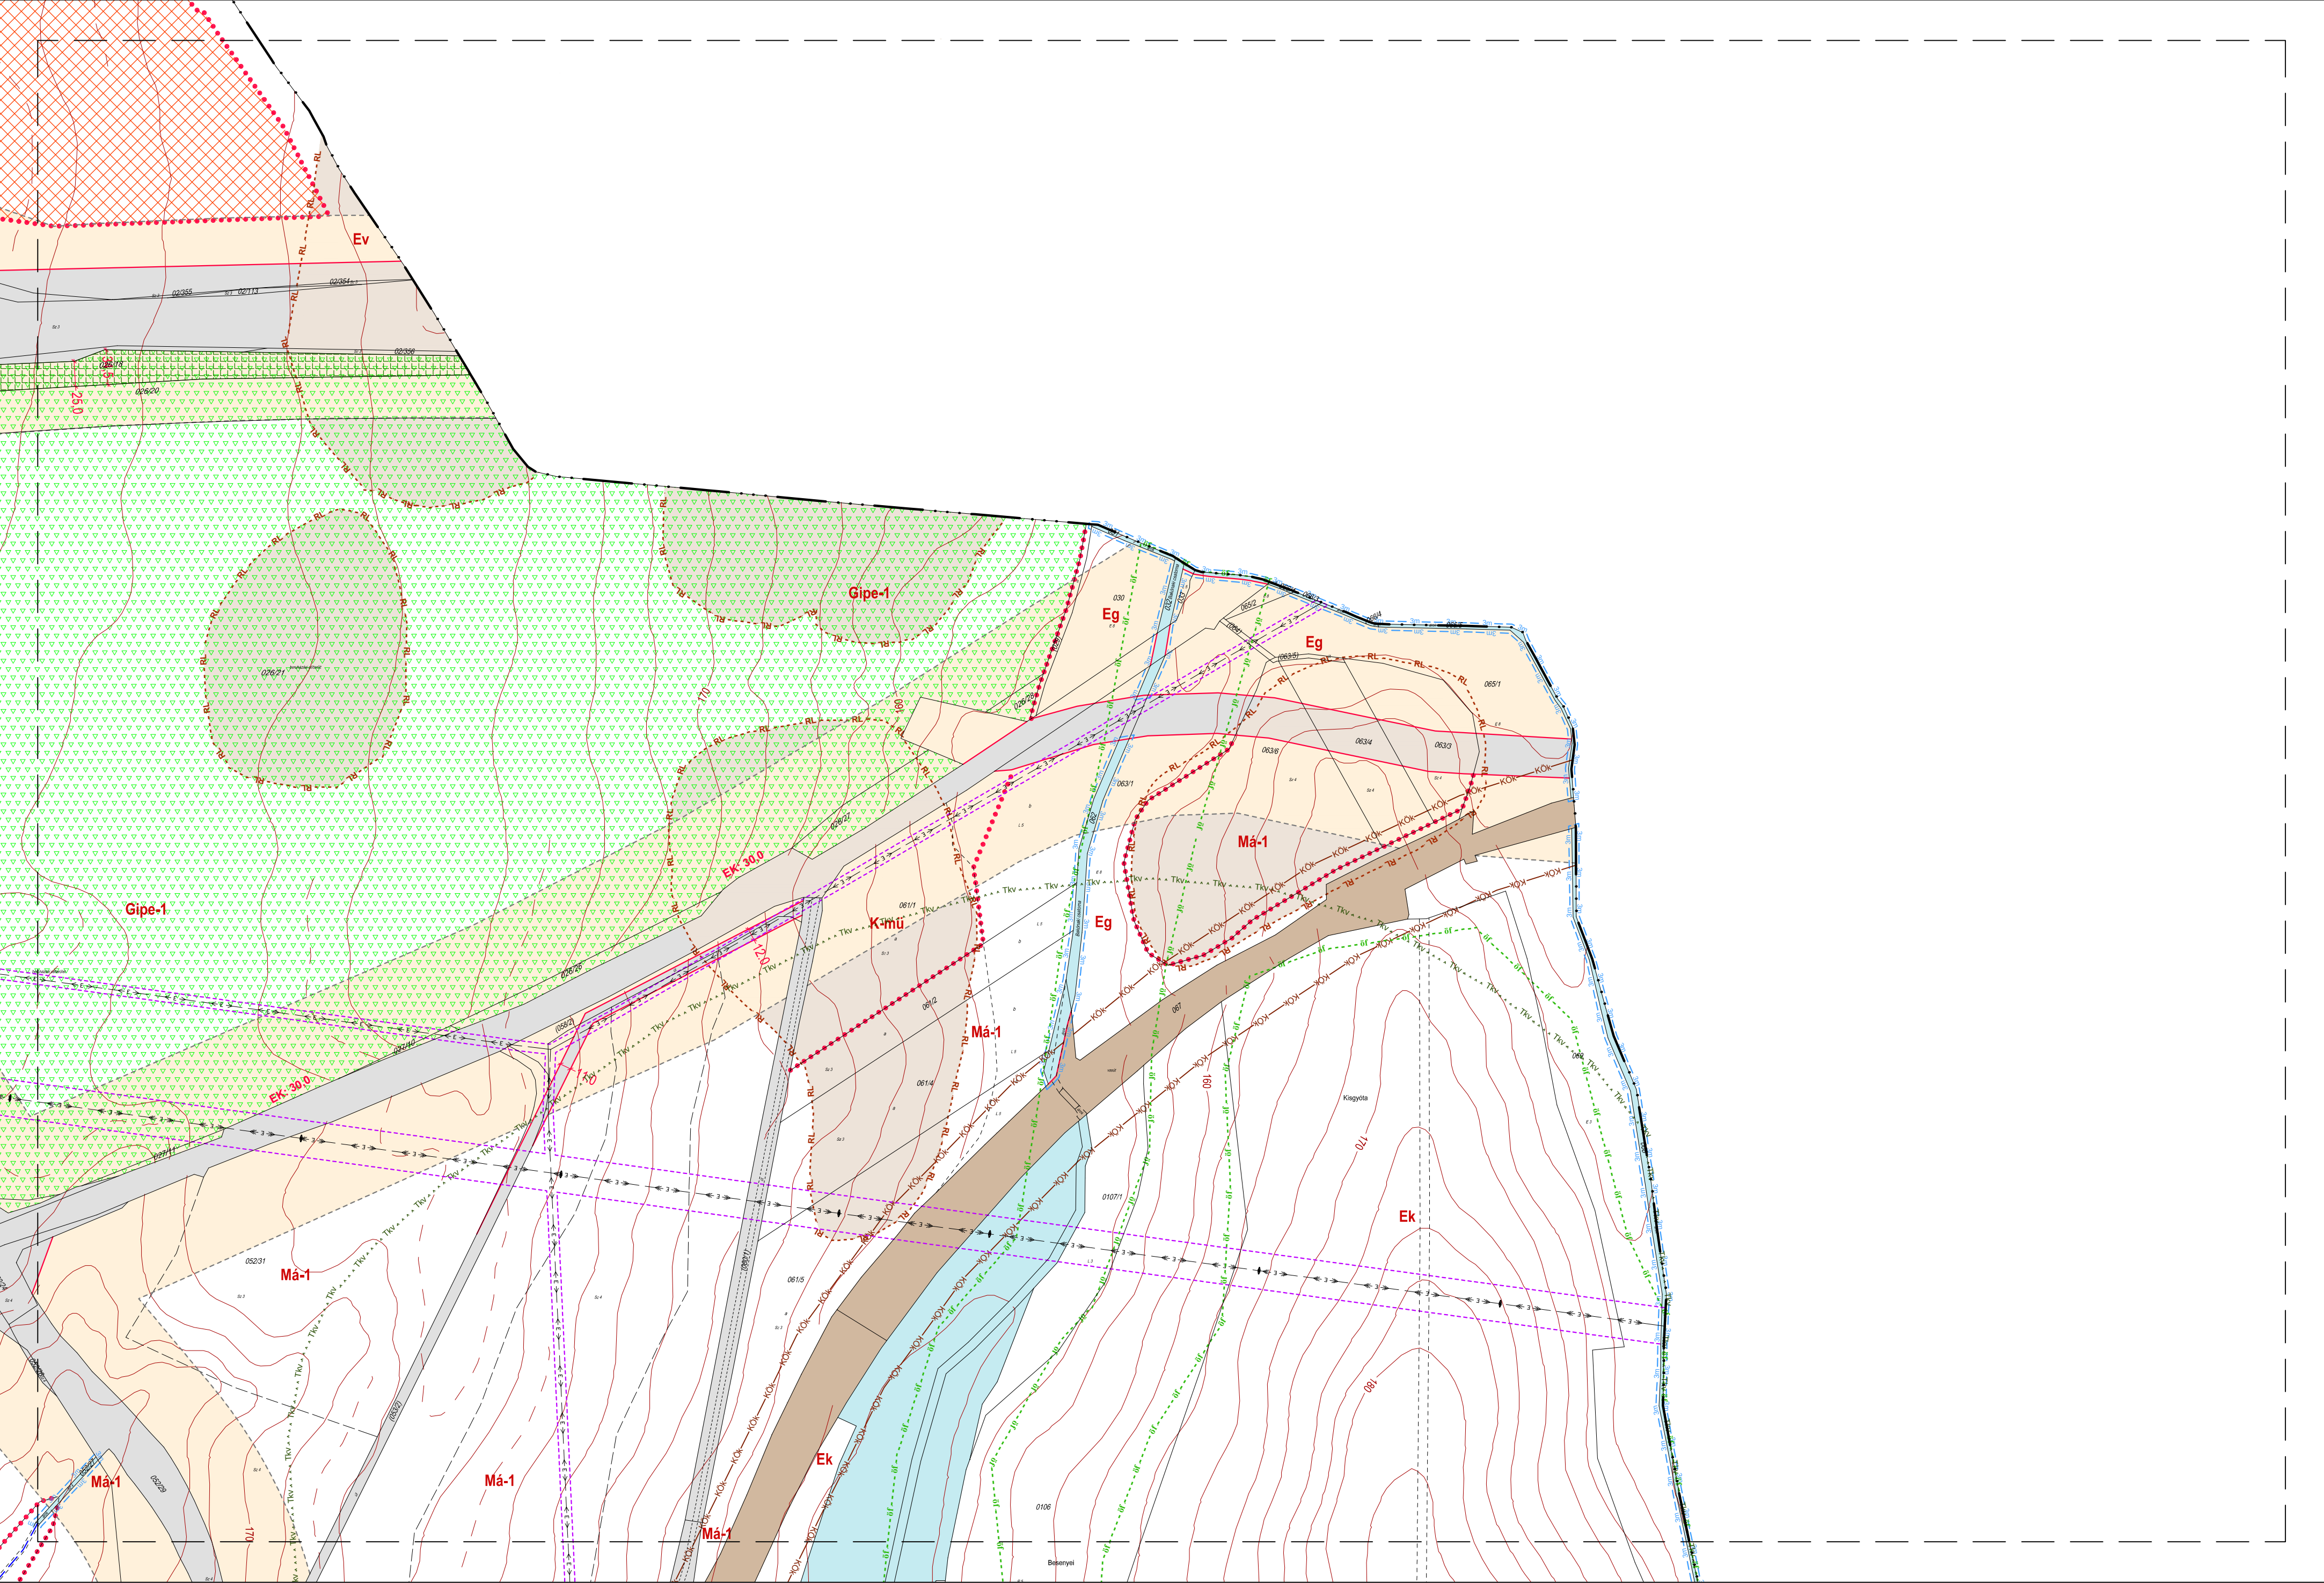


1. melléklet a 10/2019 (V. 31.) önkormányzati rendelethez

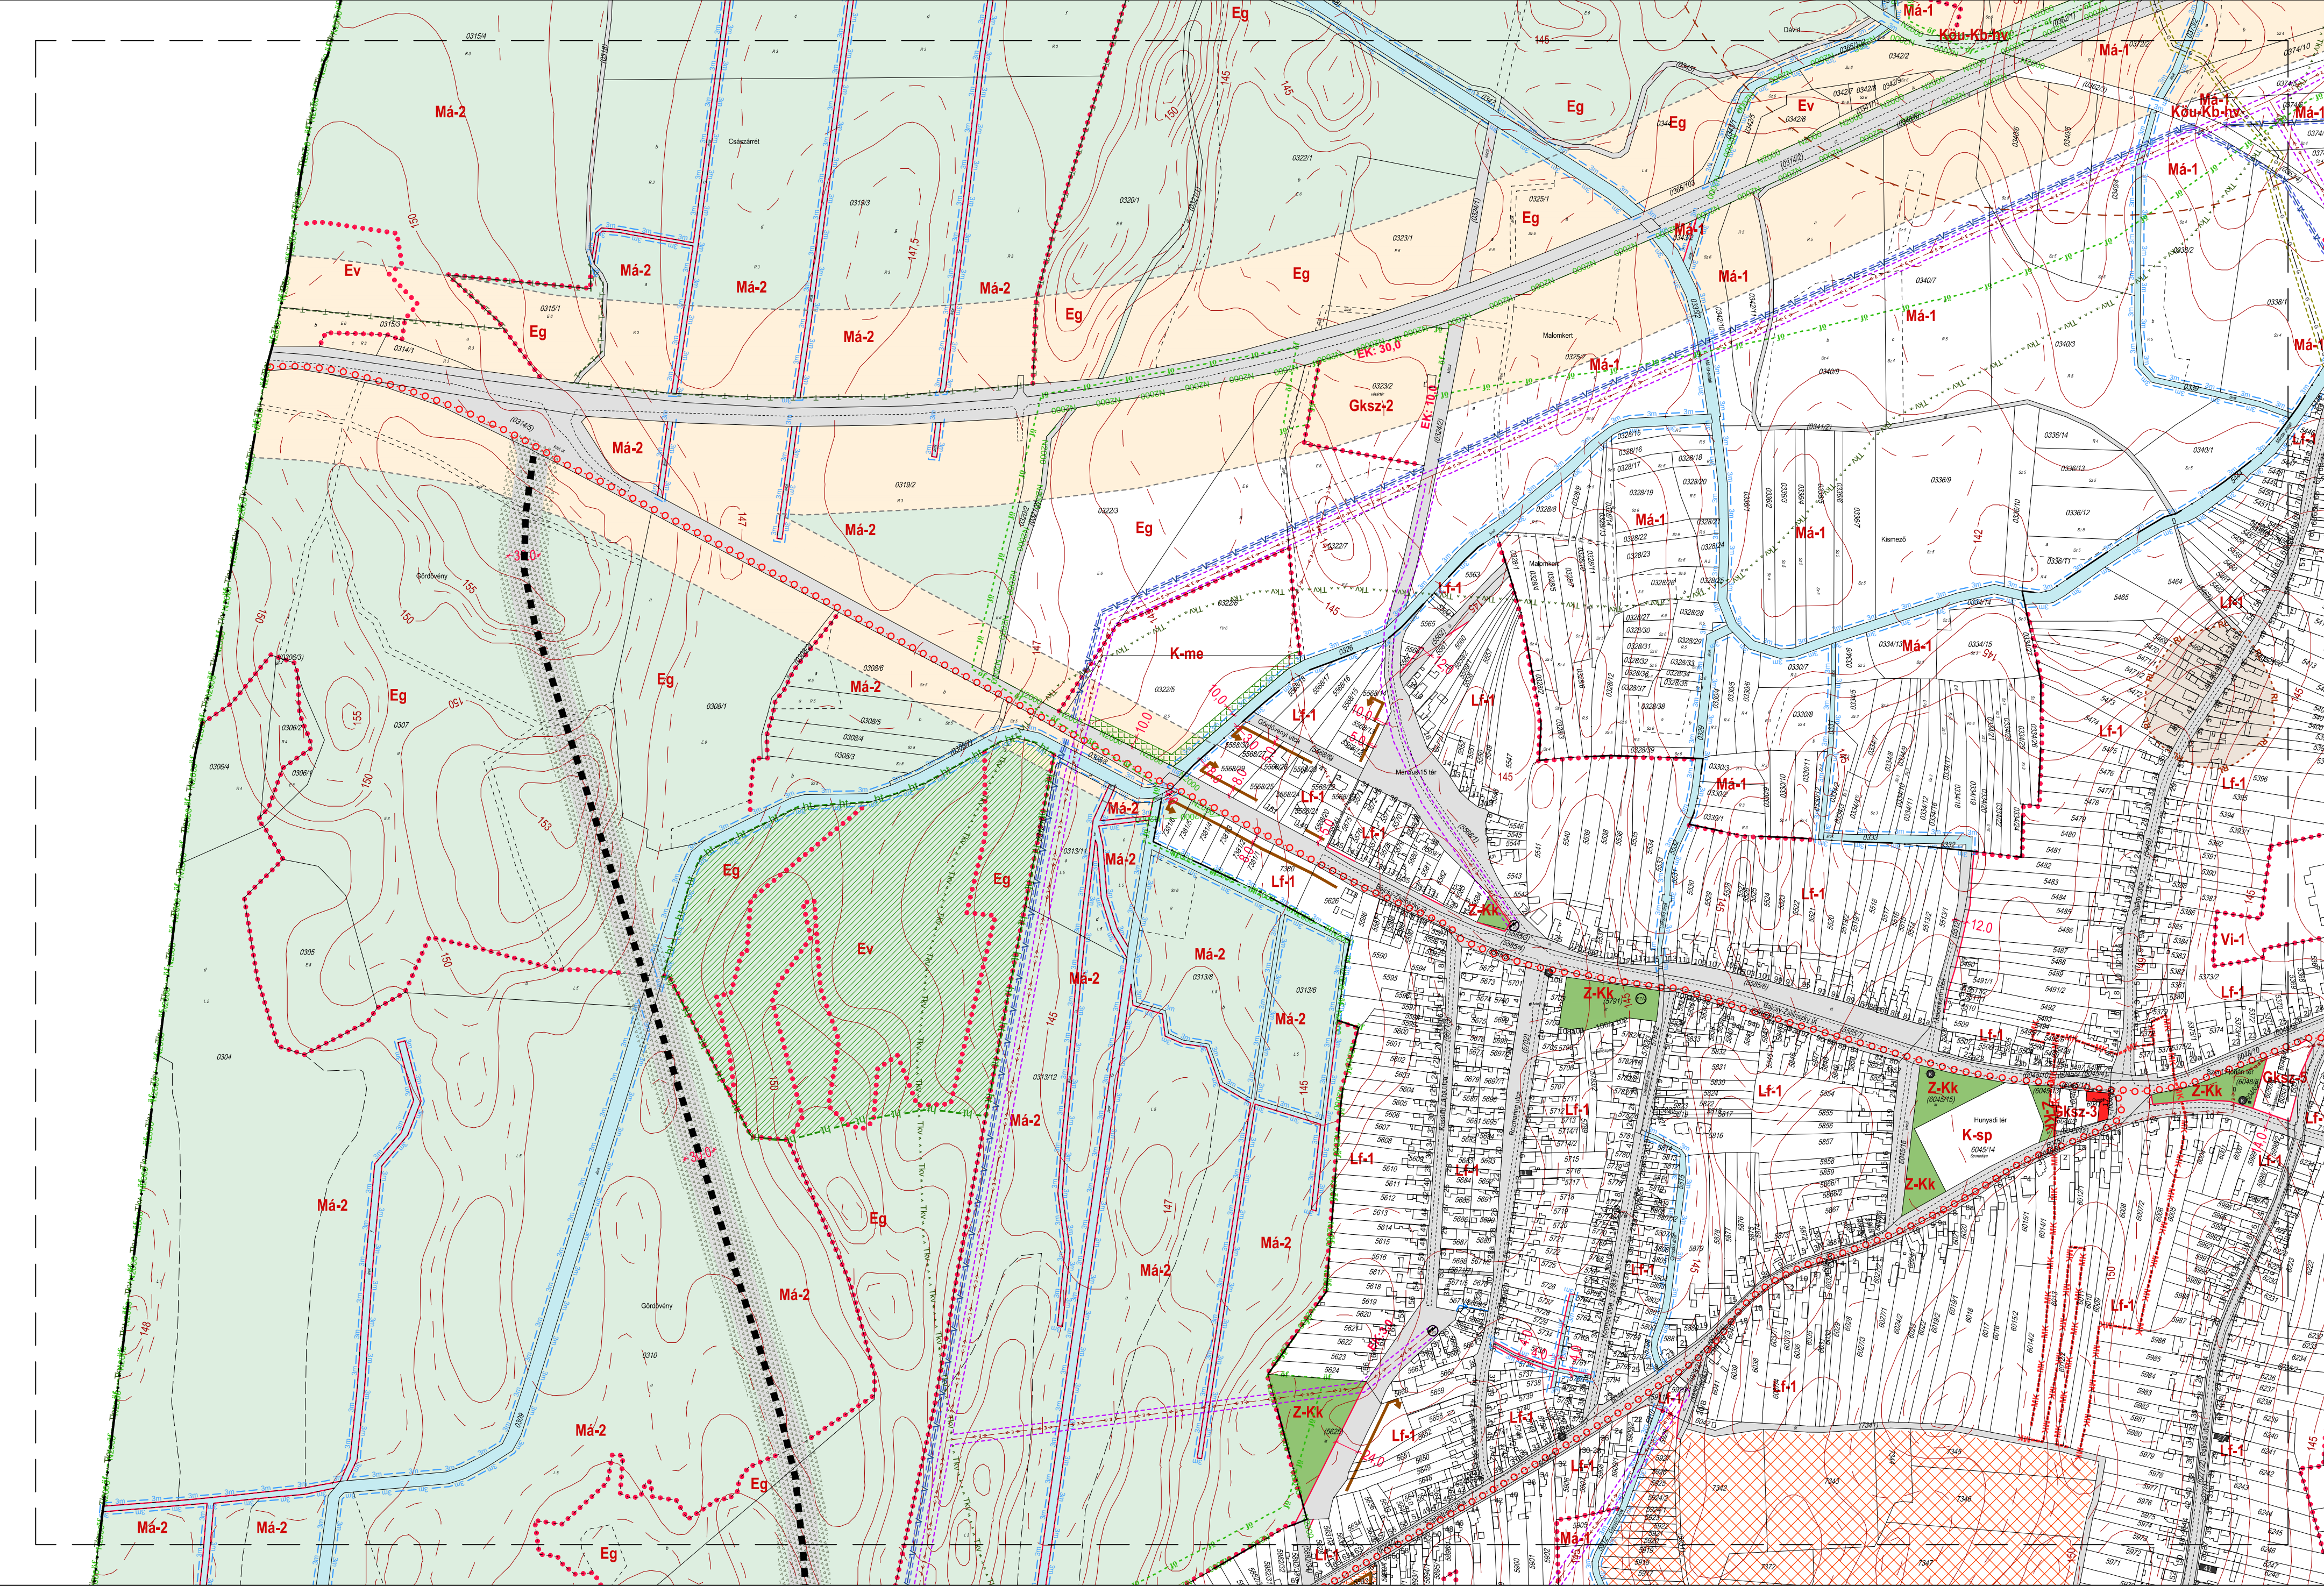

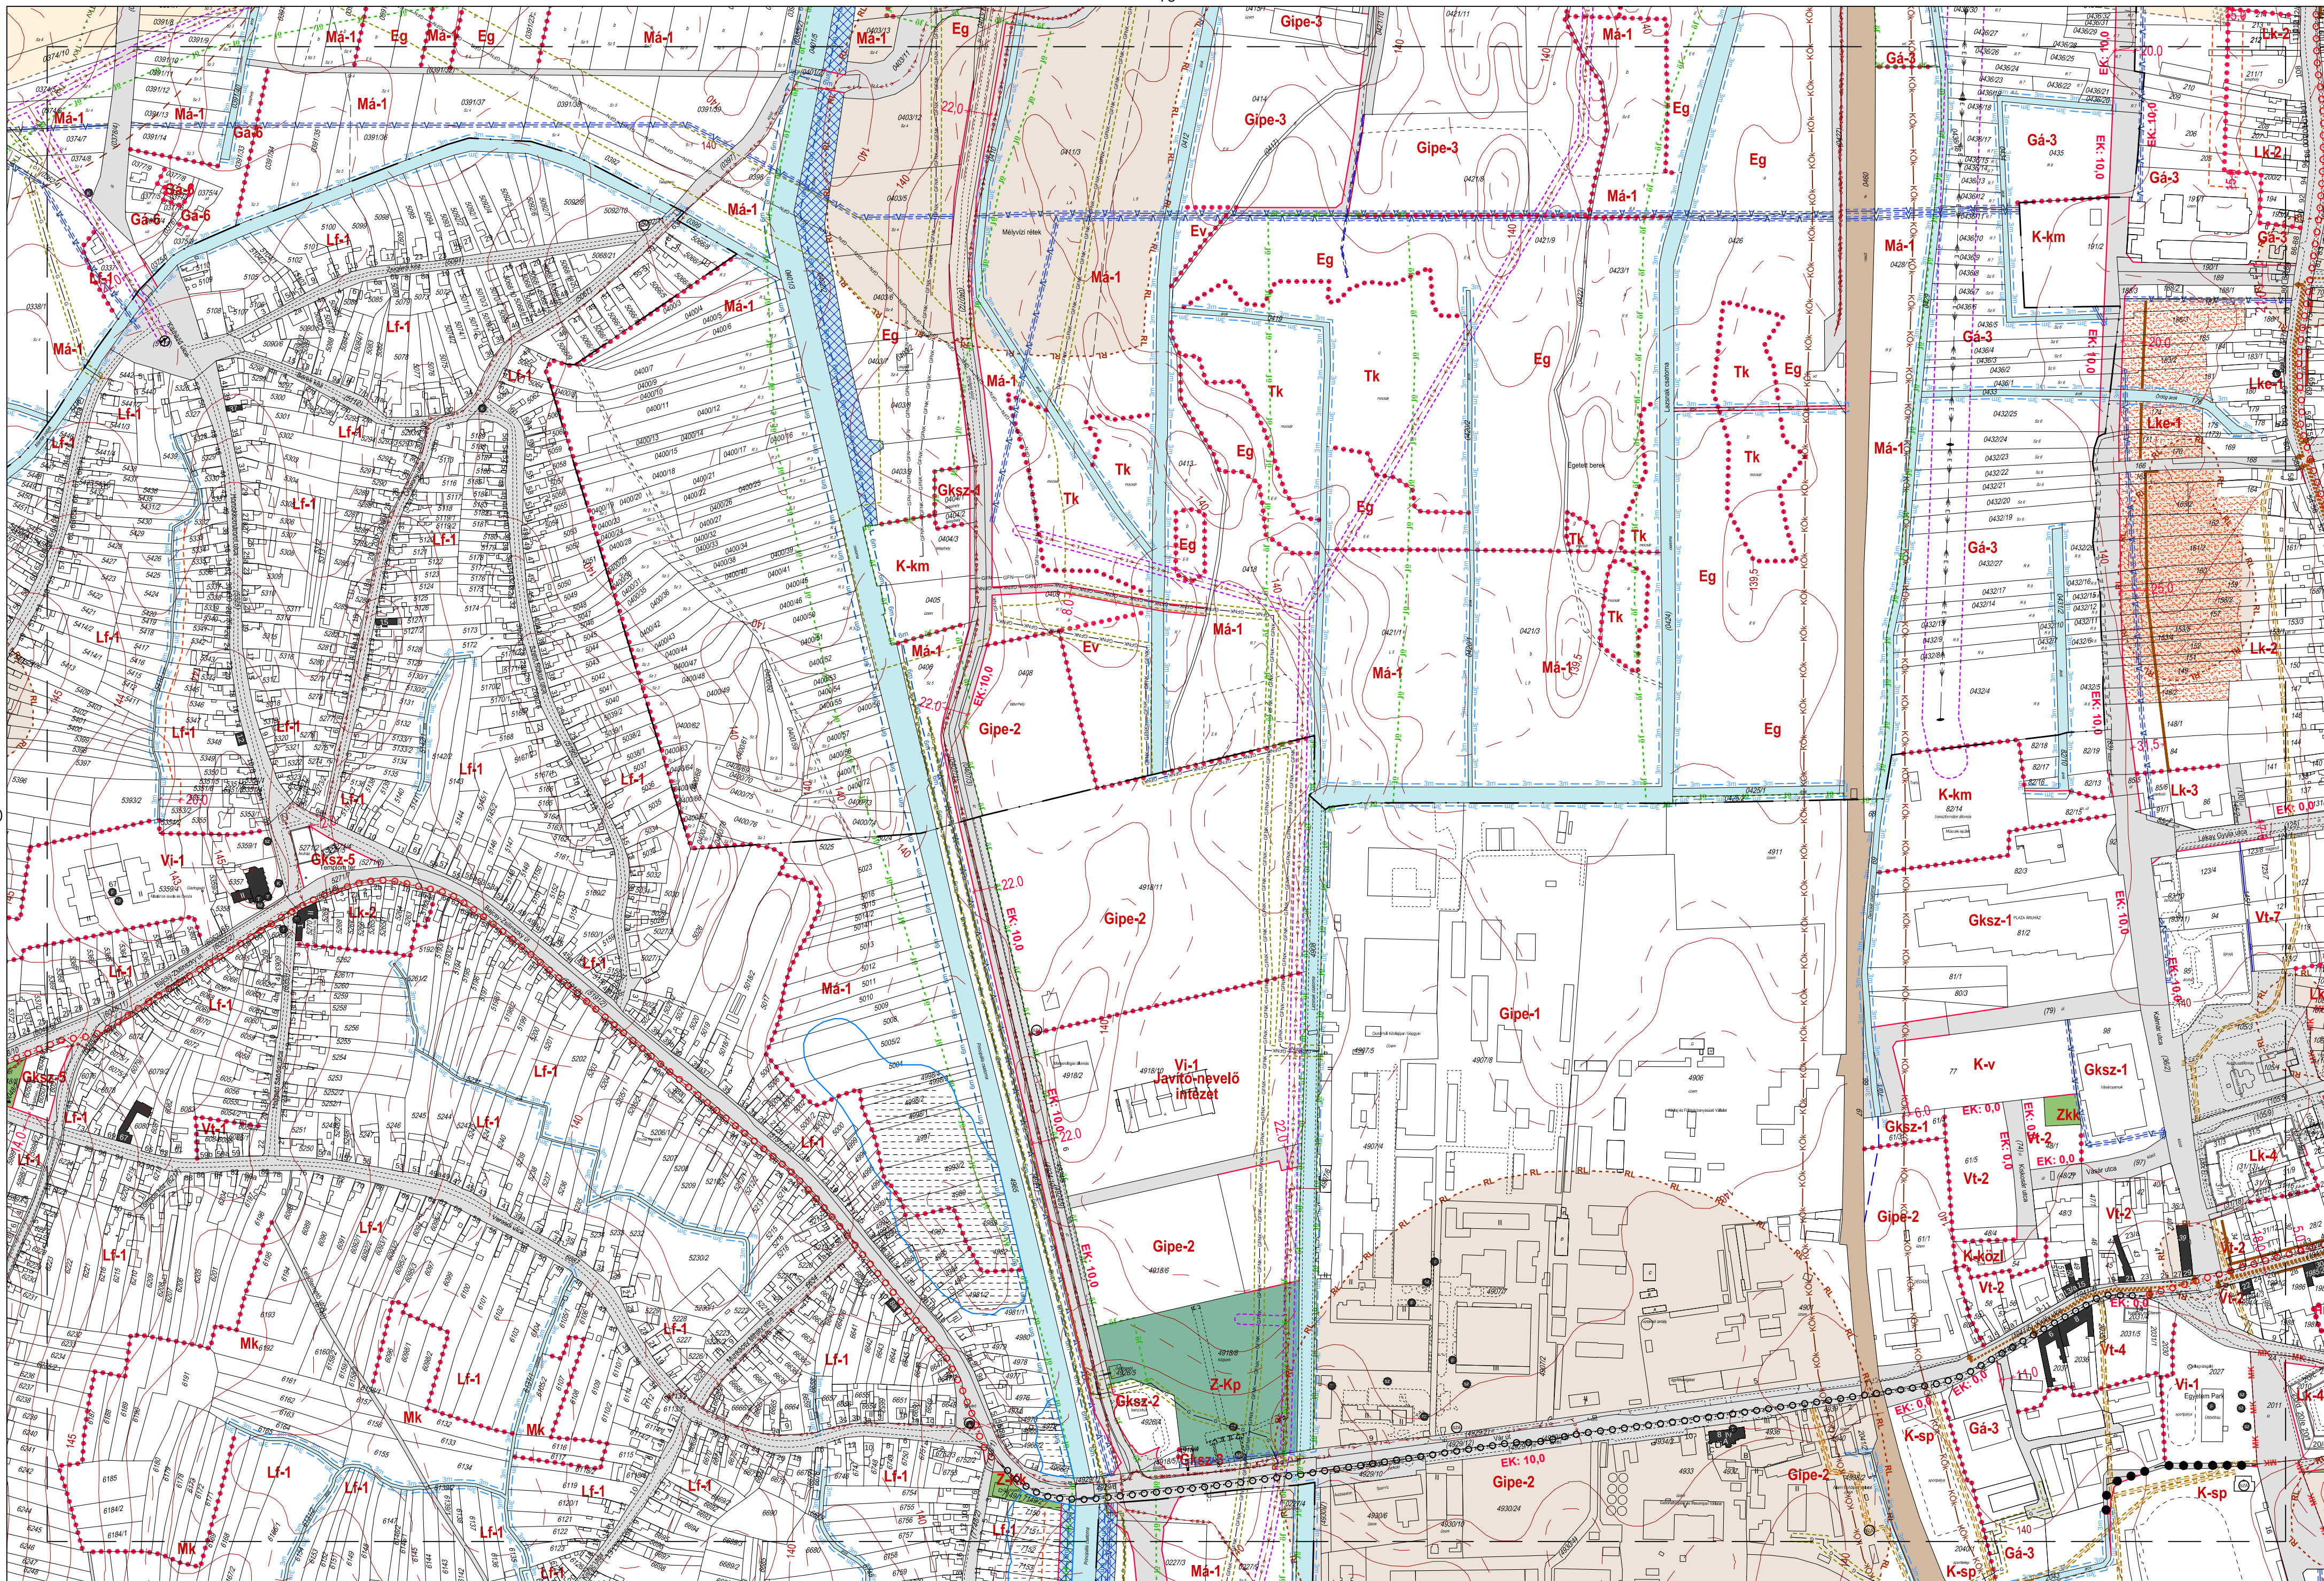


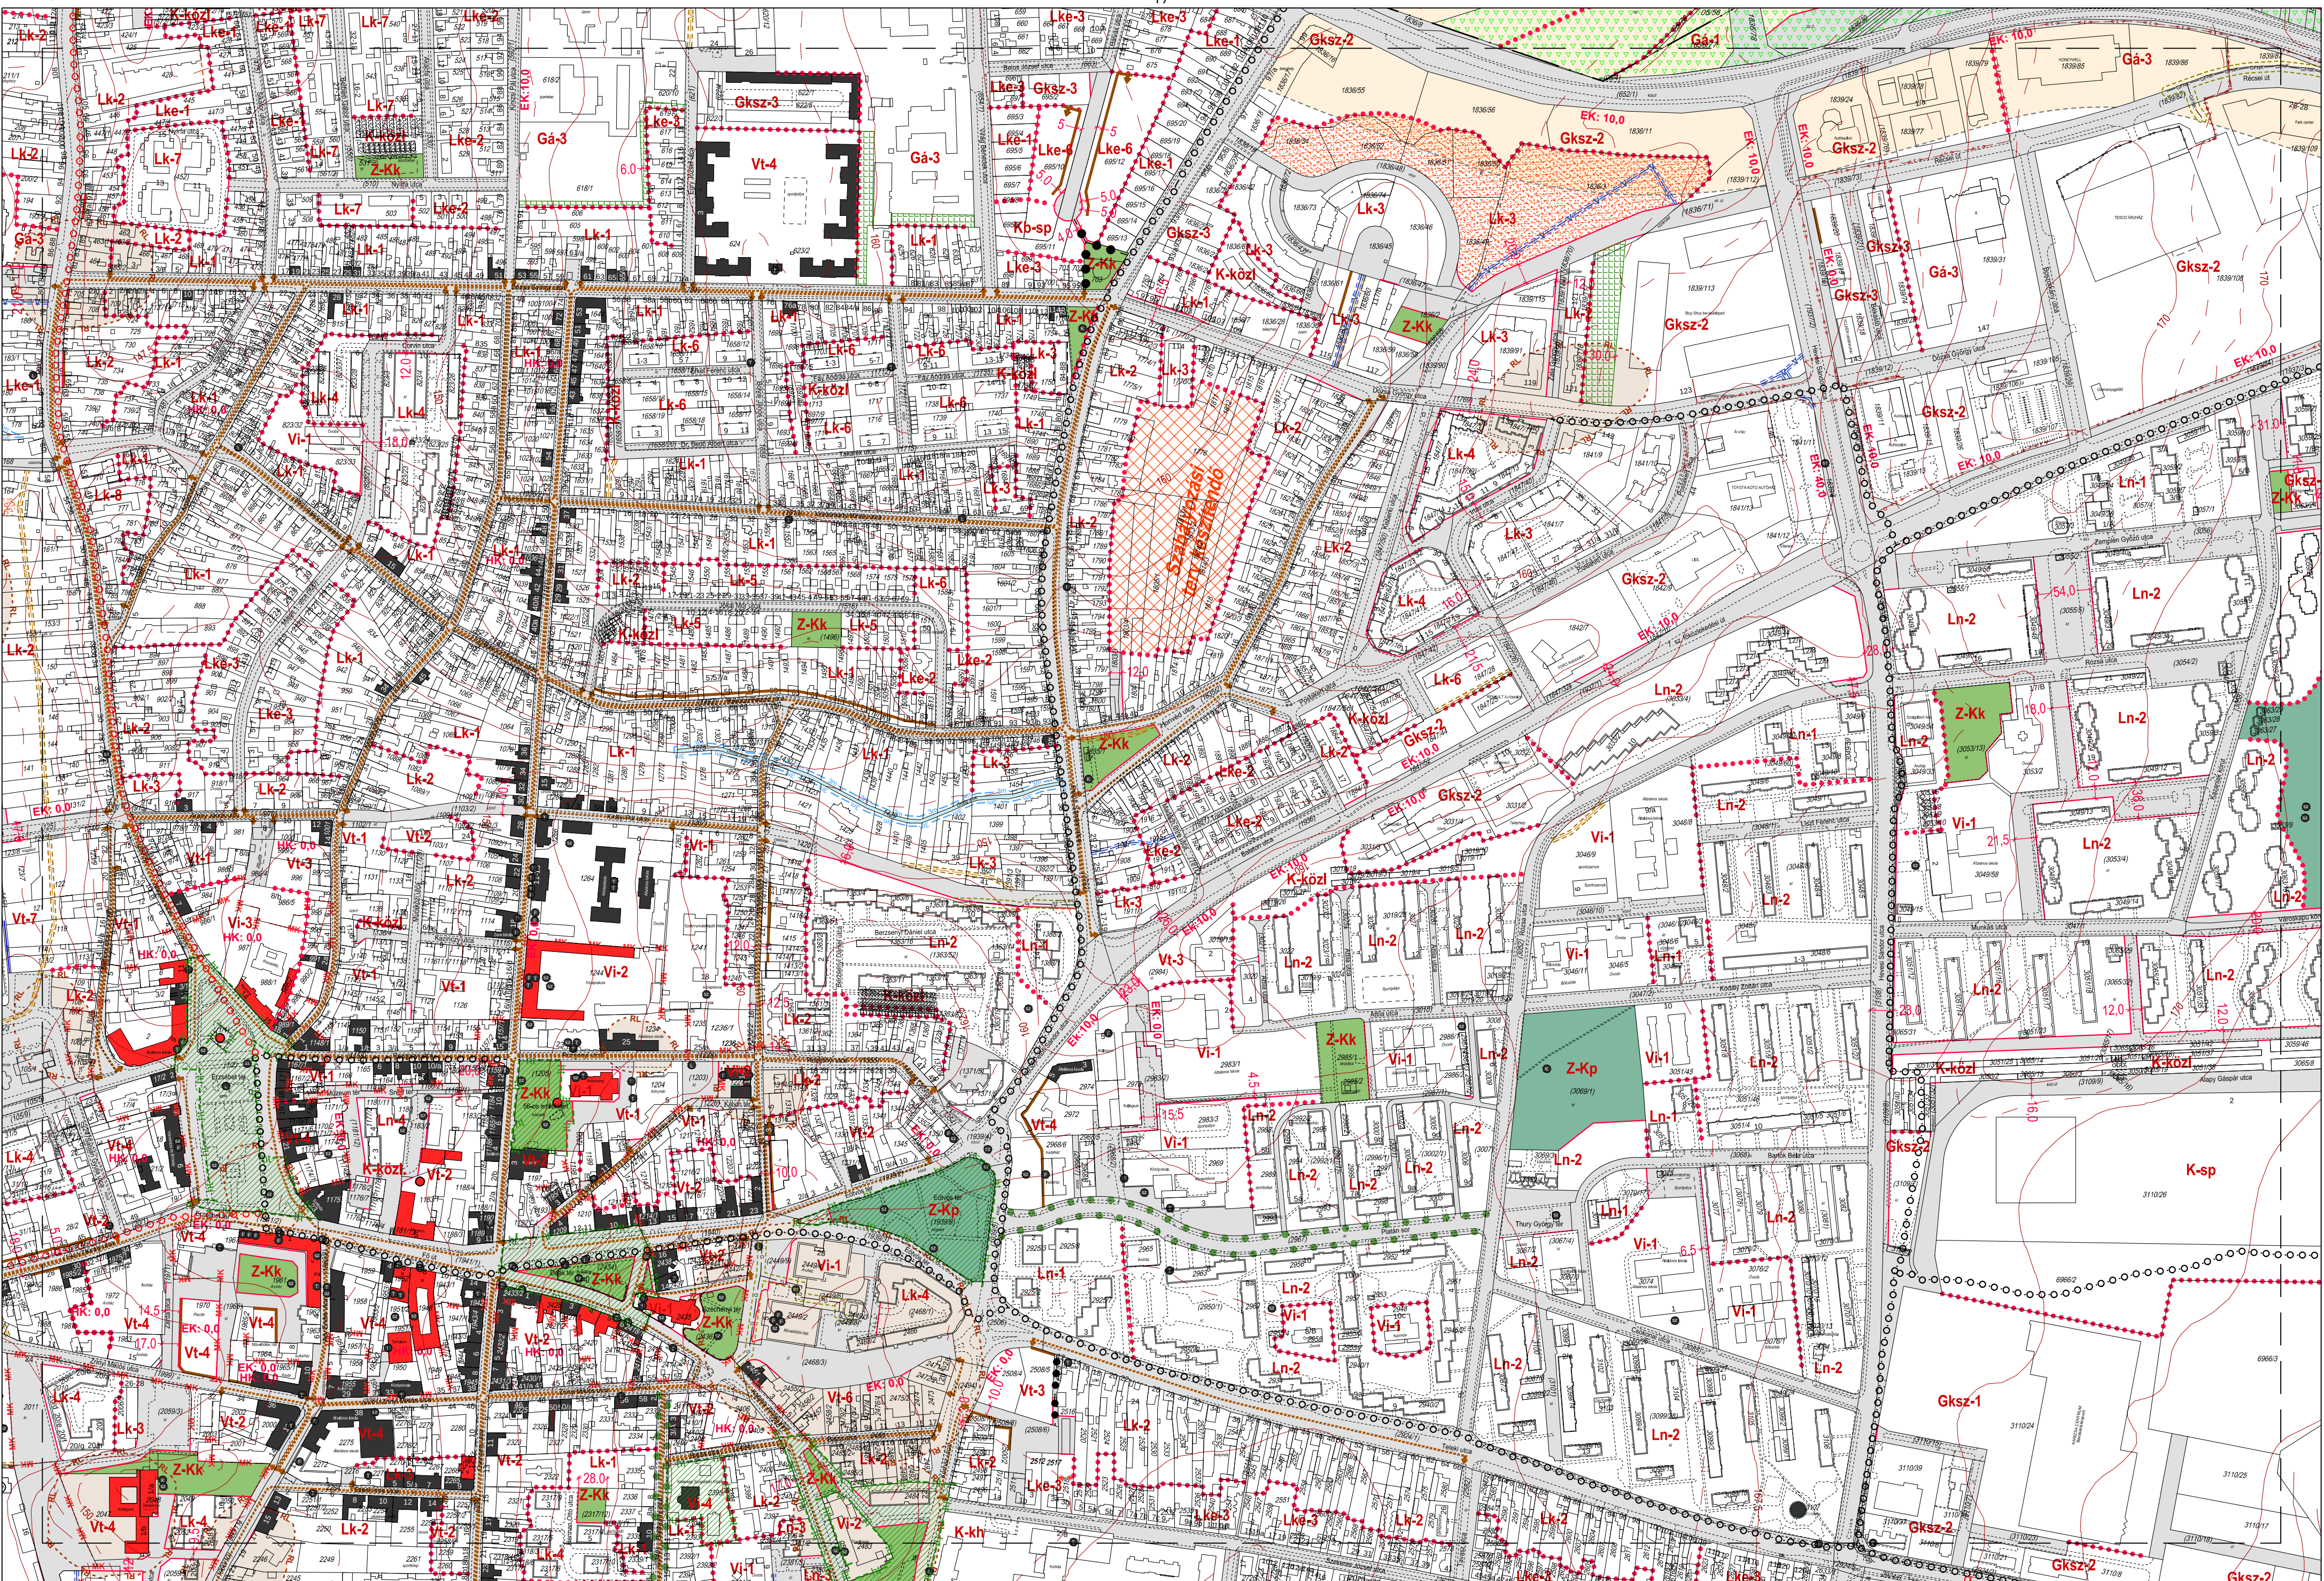


1. melléklet a 10/2019 (V. 31.) önkormányzati rendelethez

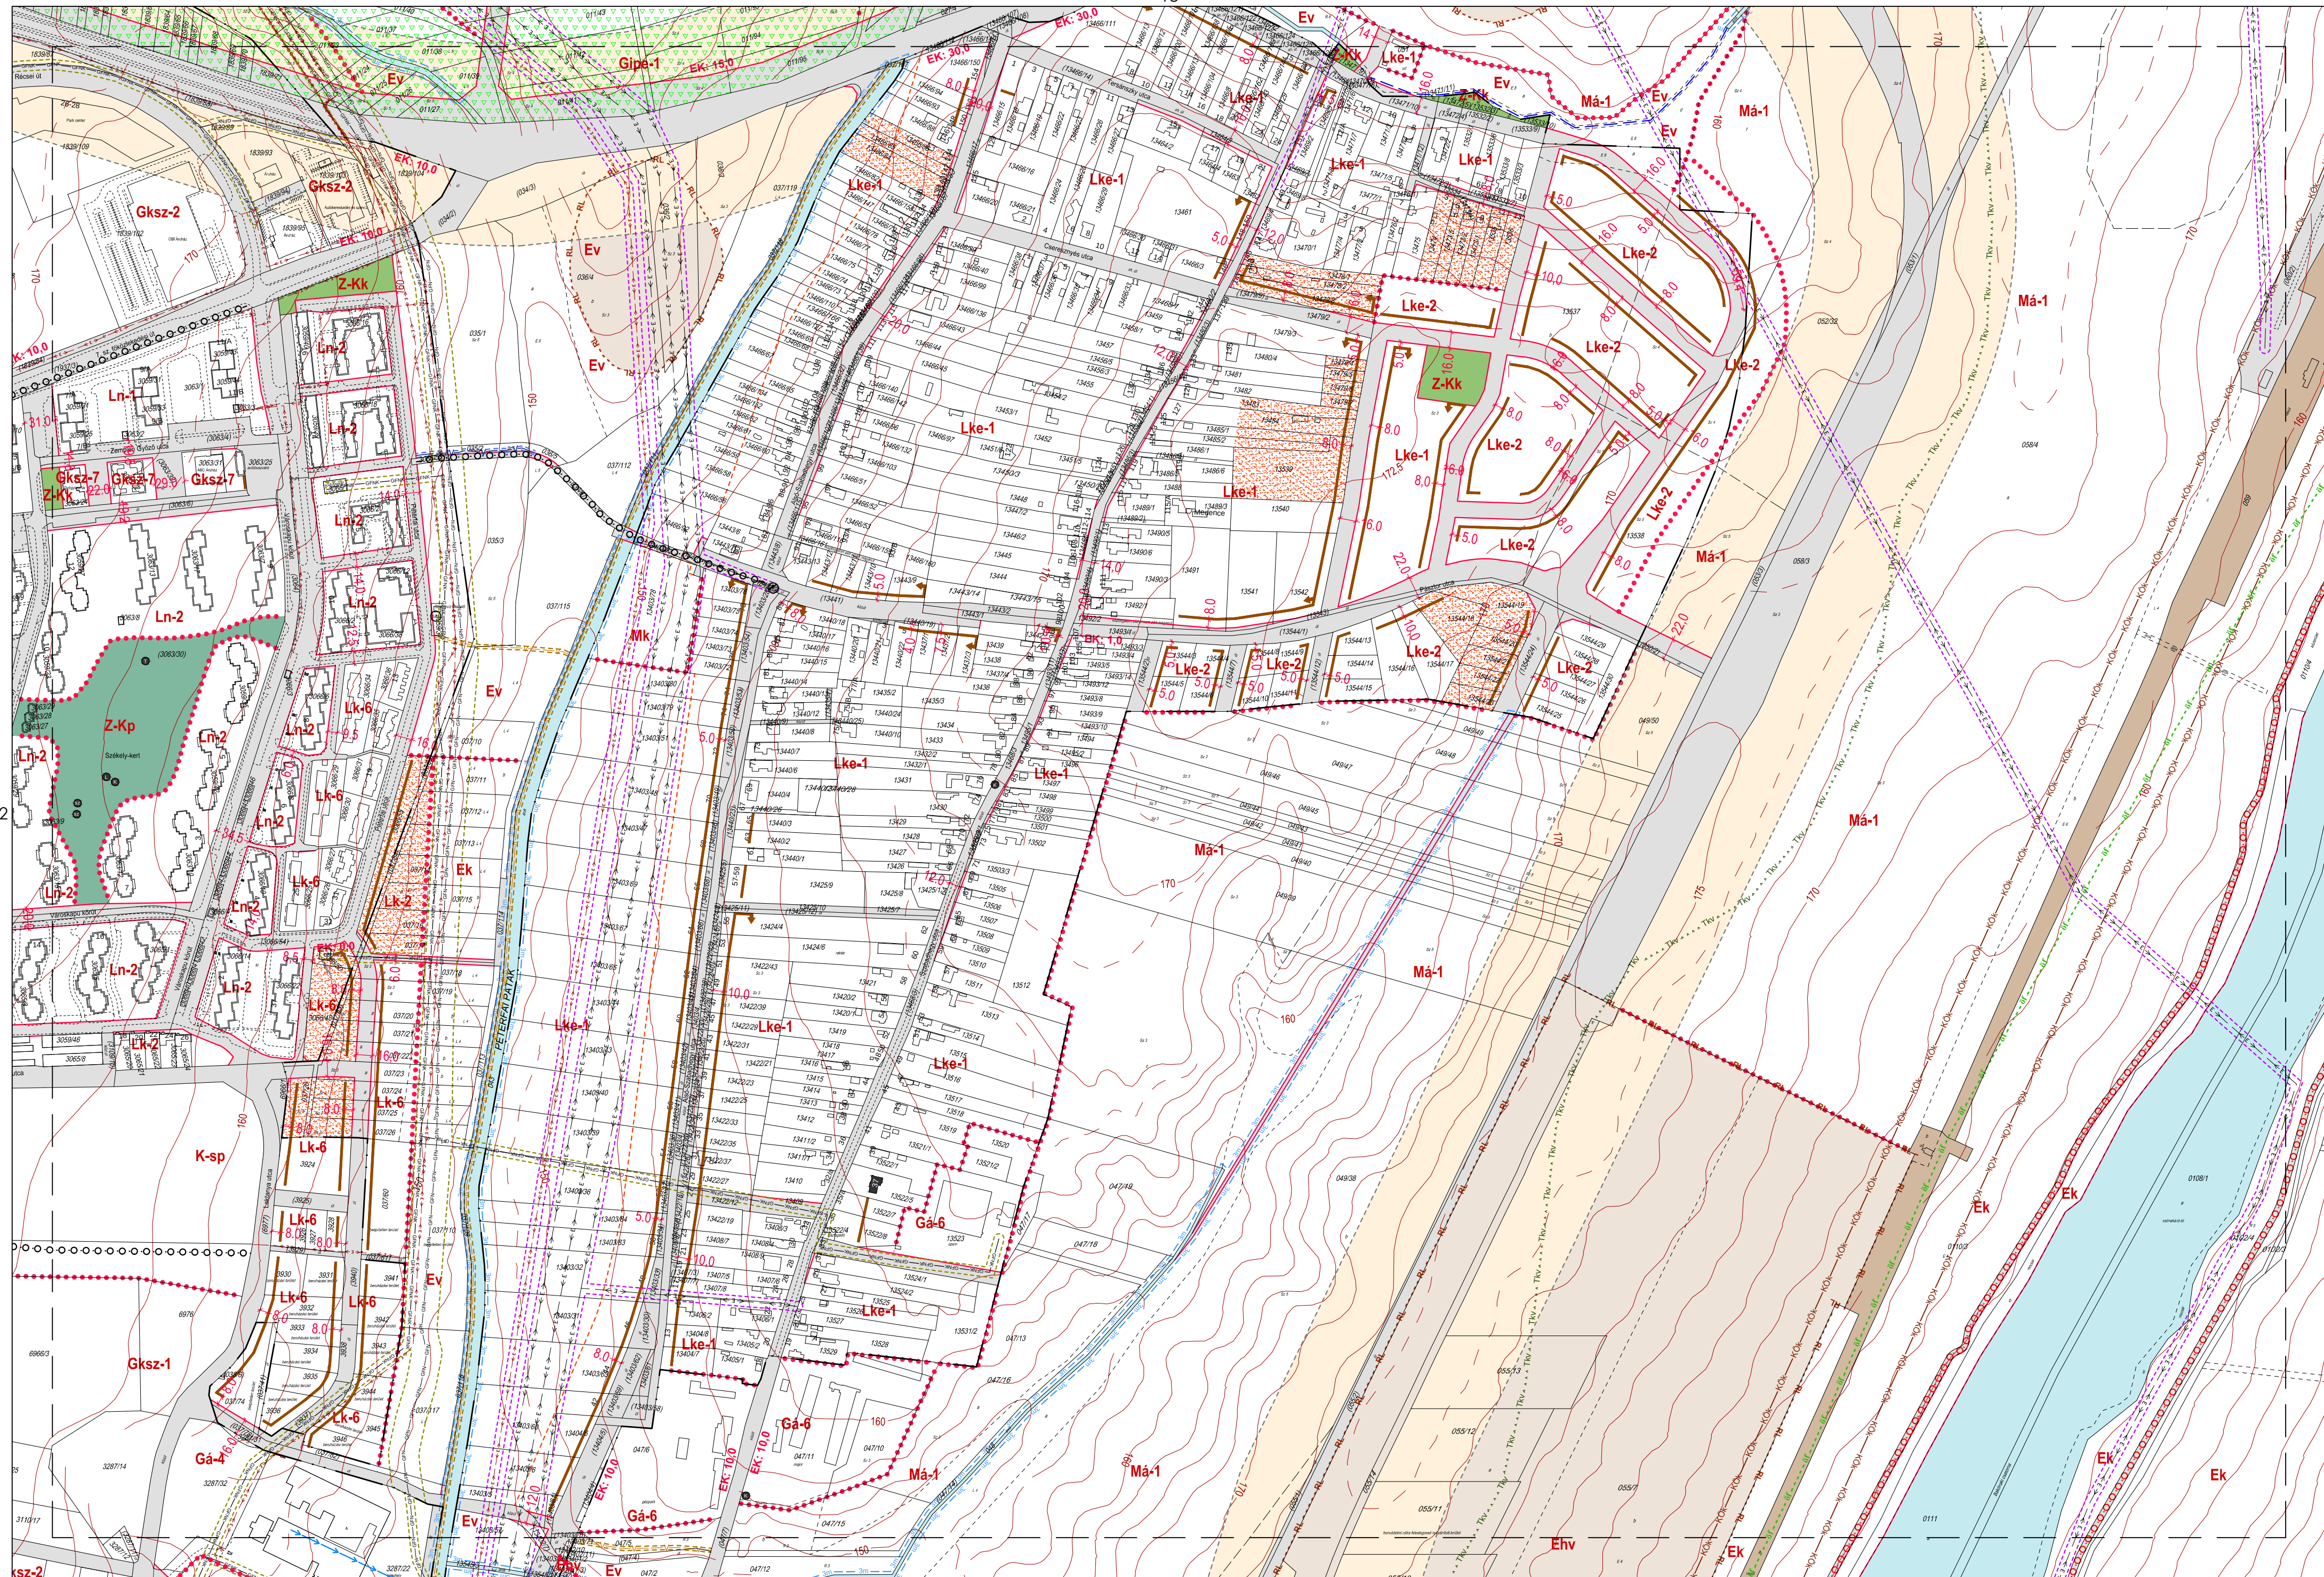



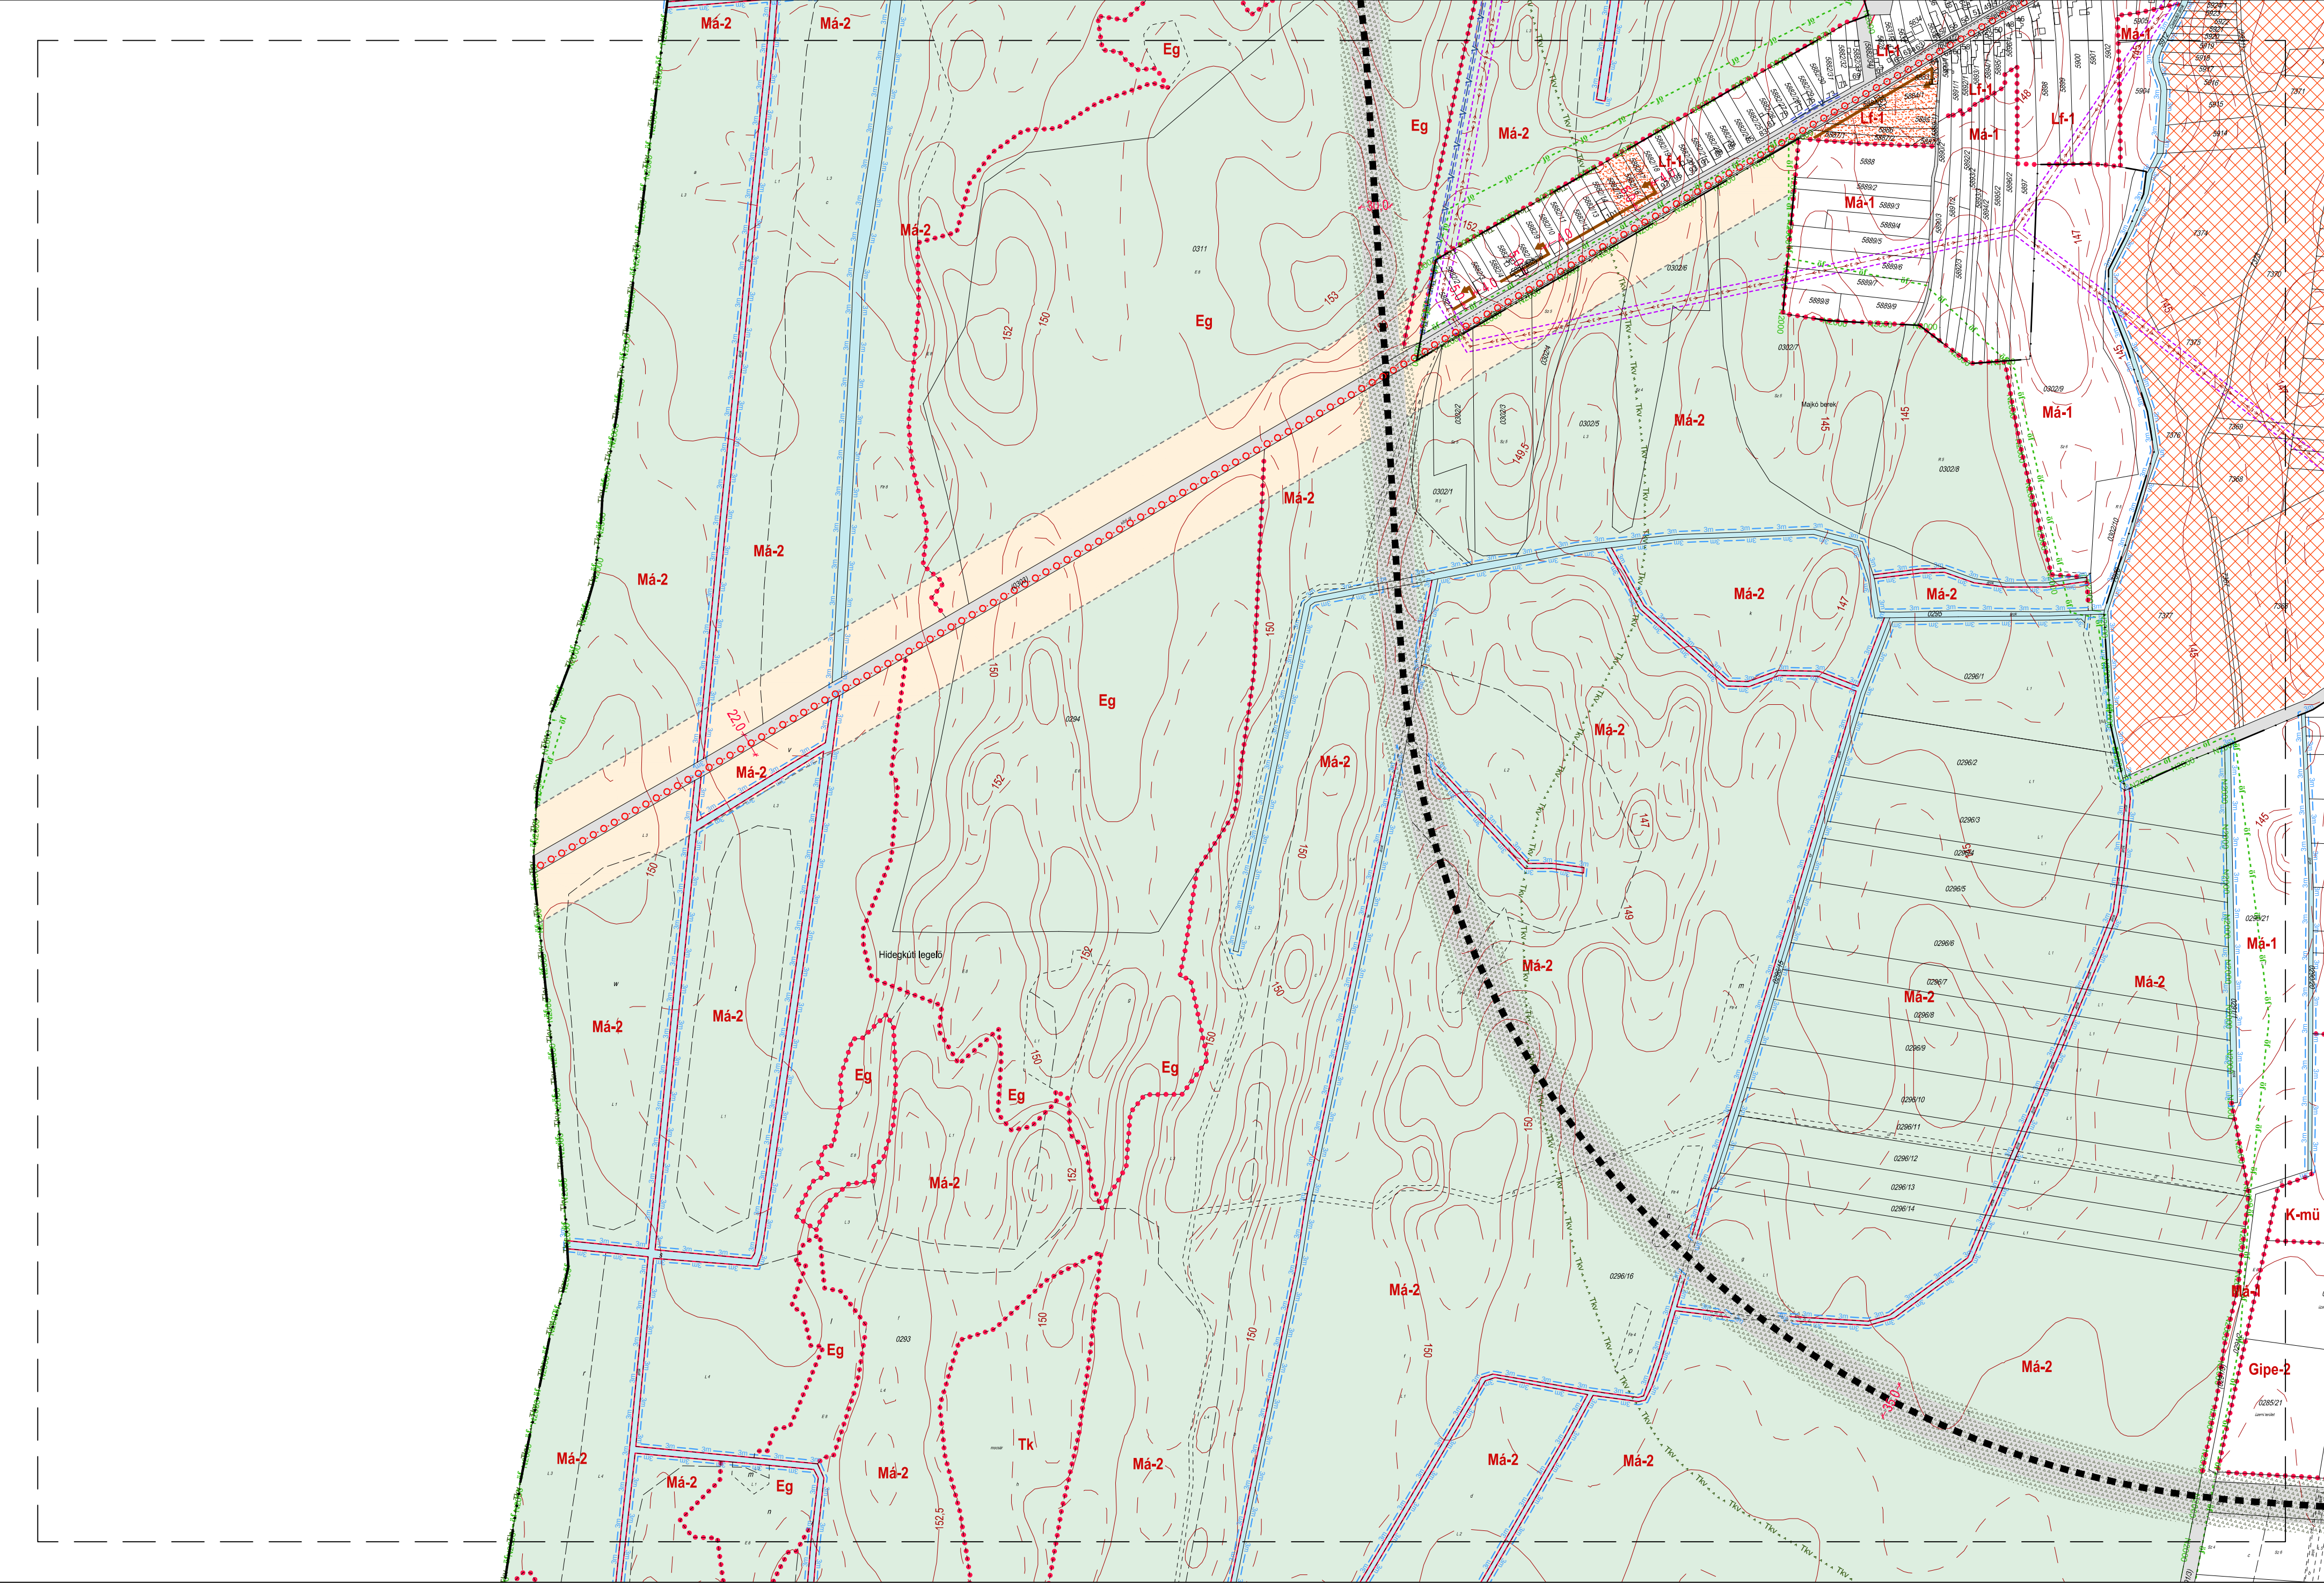


1. melléklet a 10/2019 (V. 31.) önkormányzati rendelethez

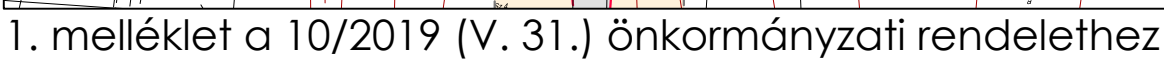







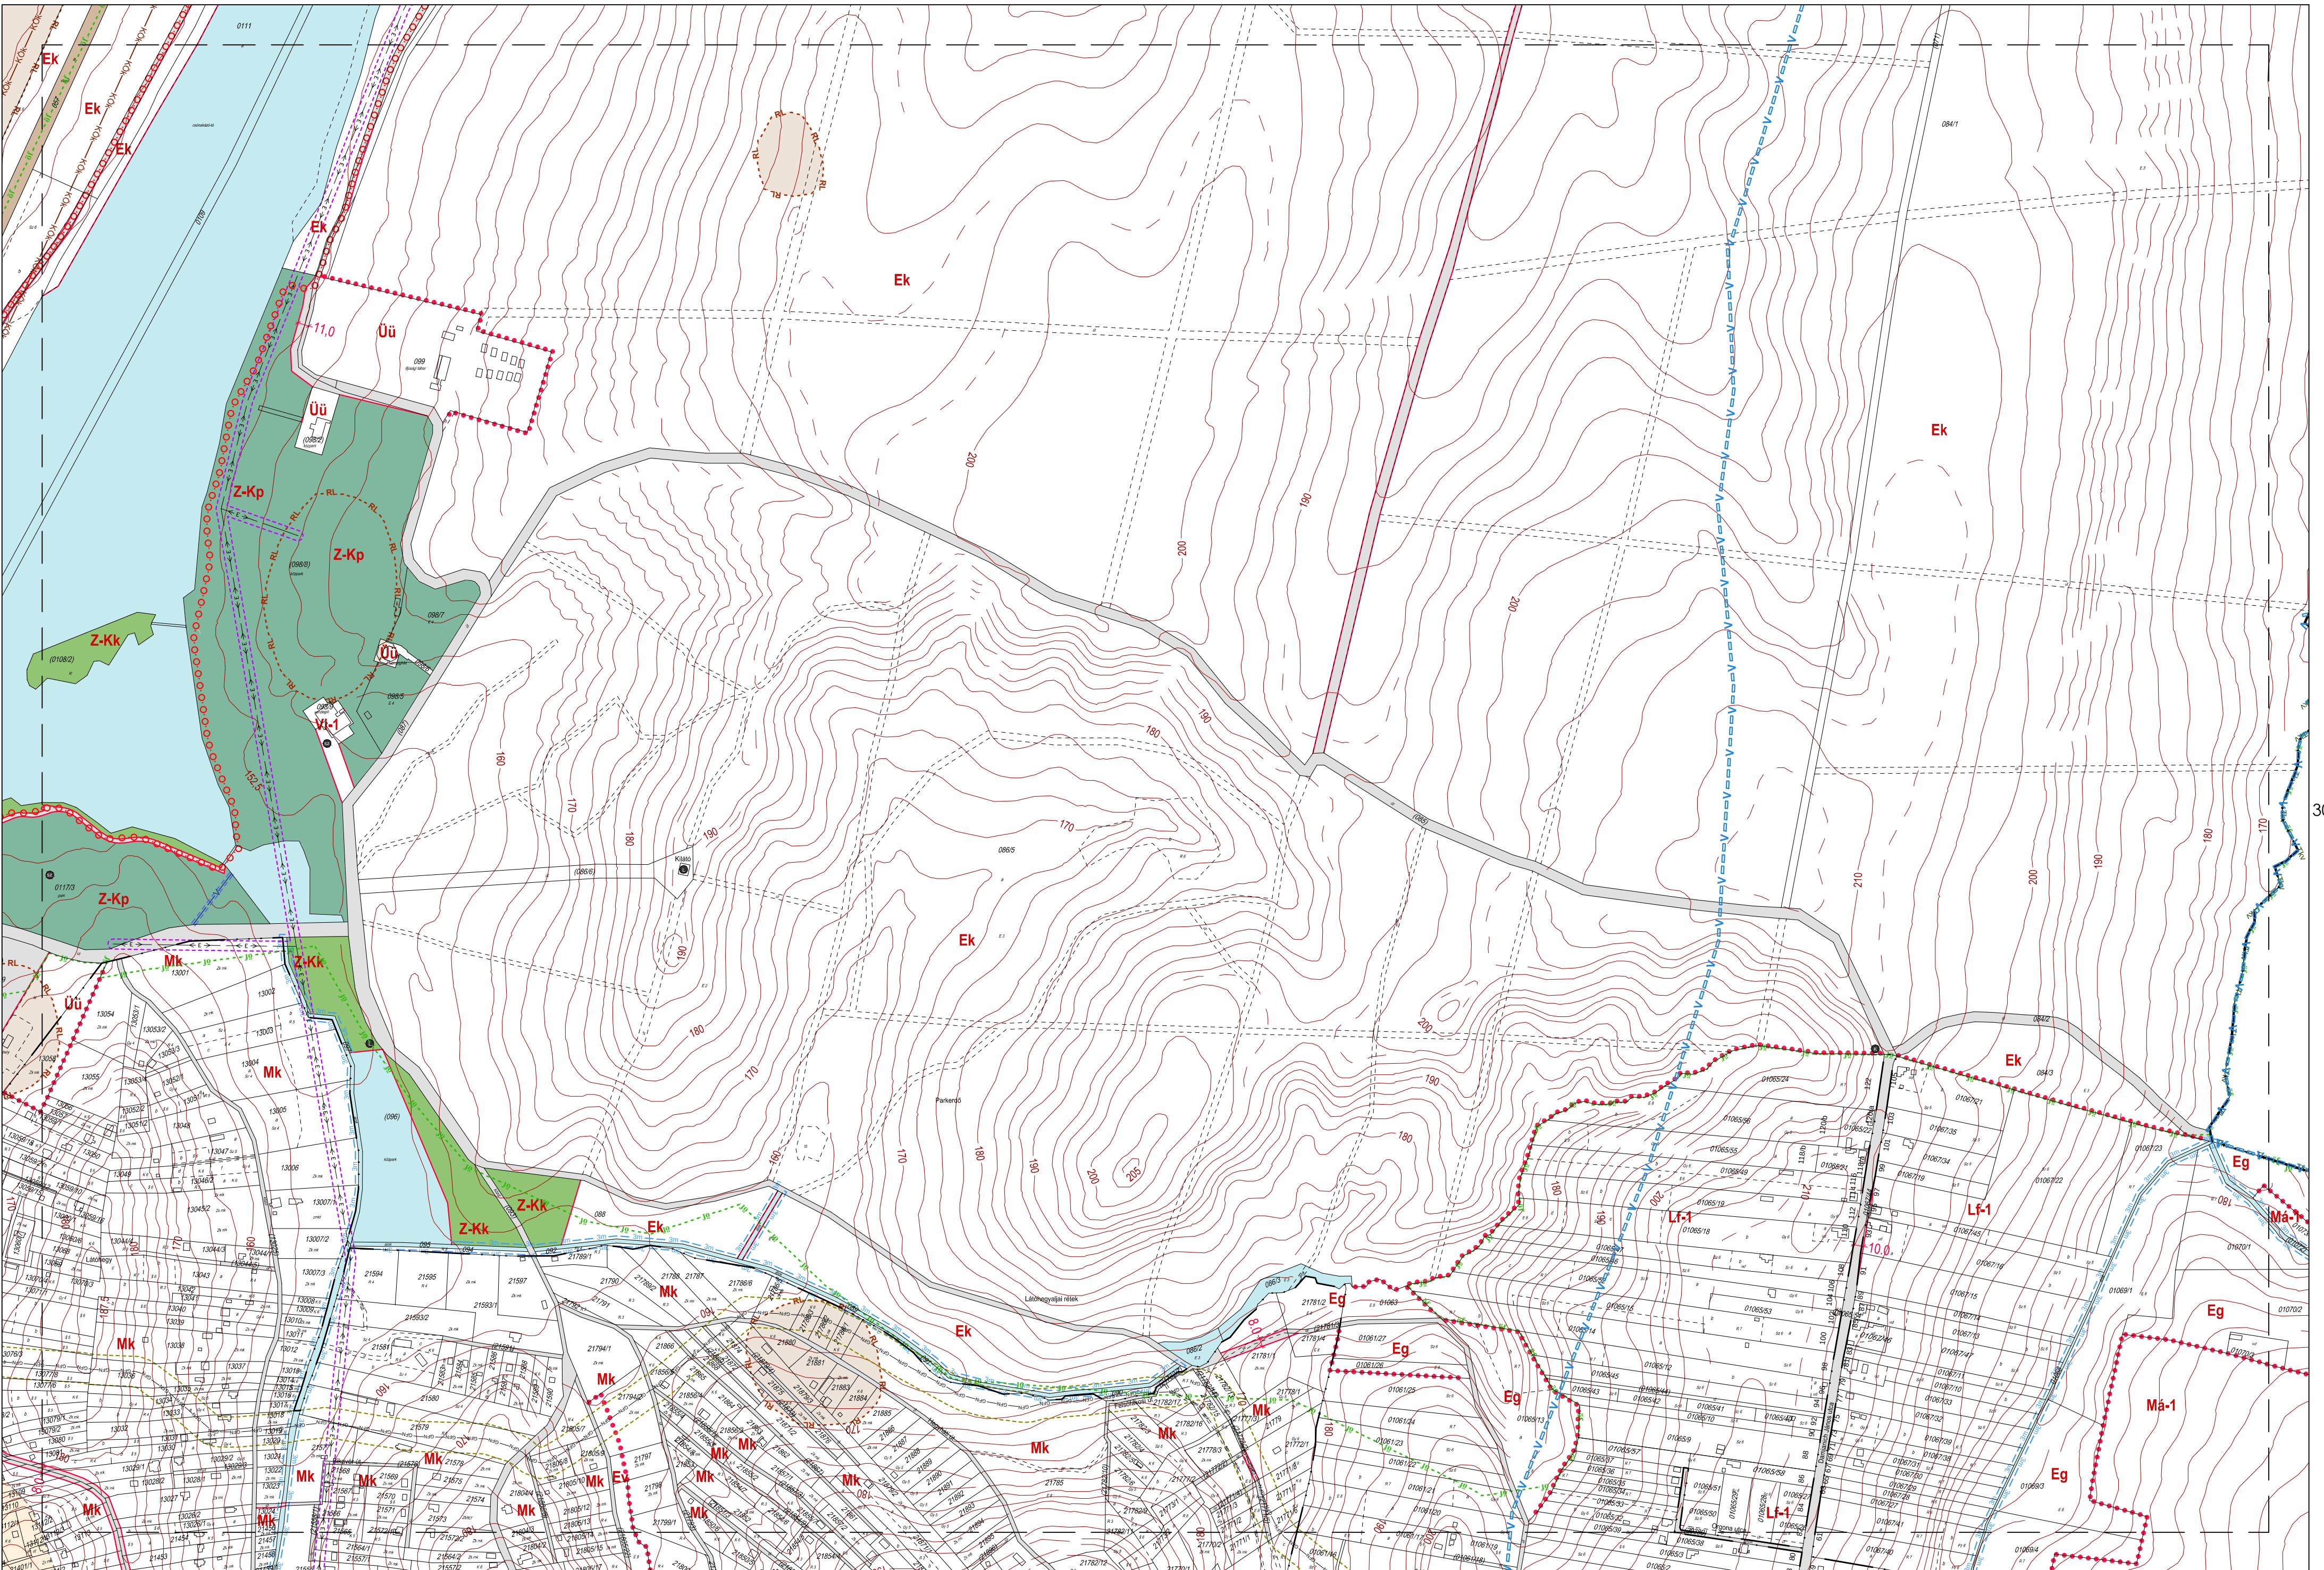


29

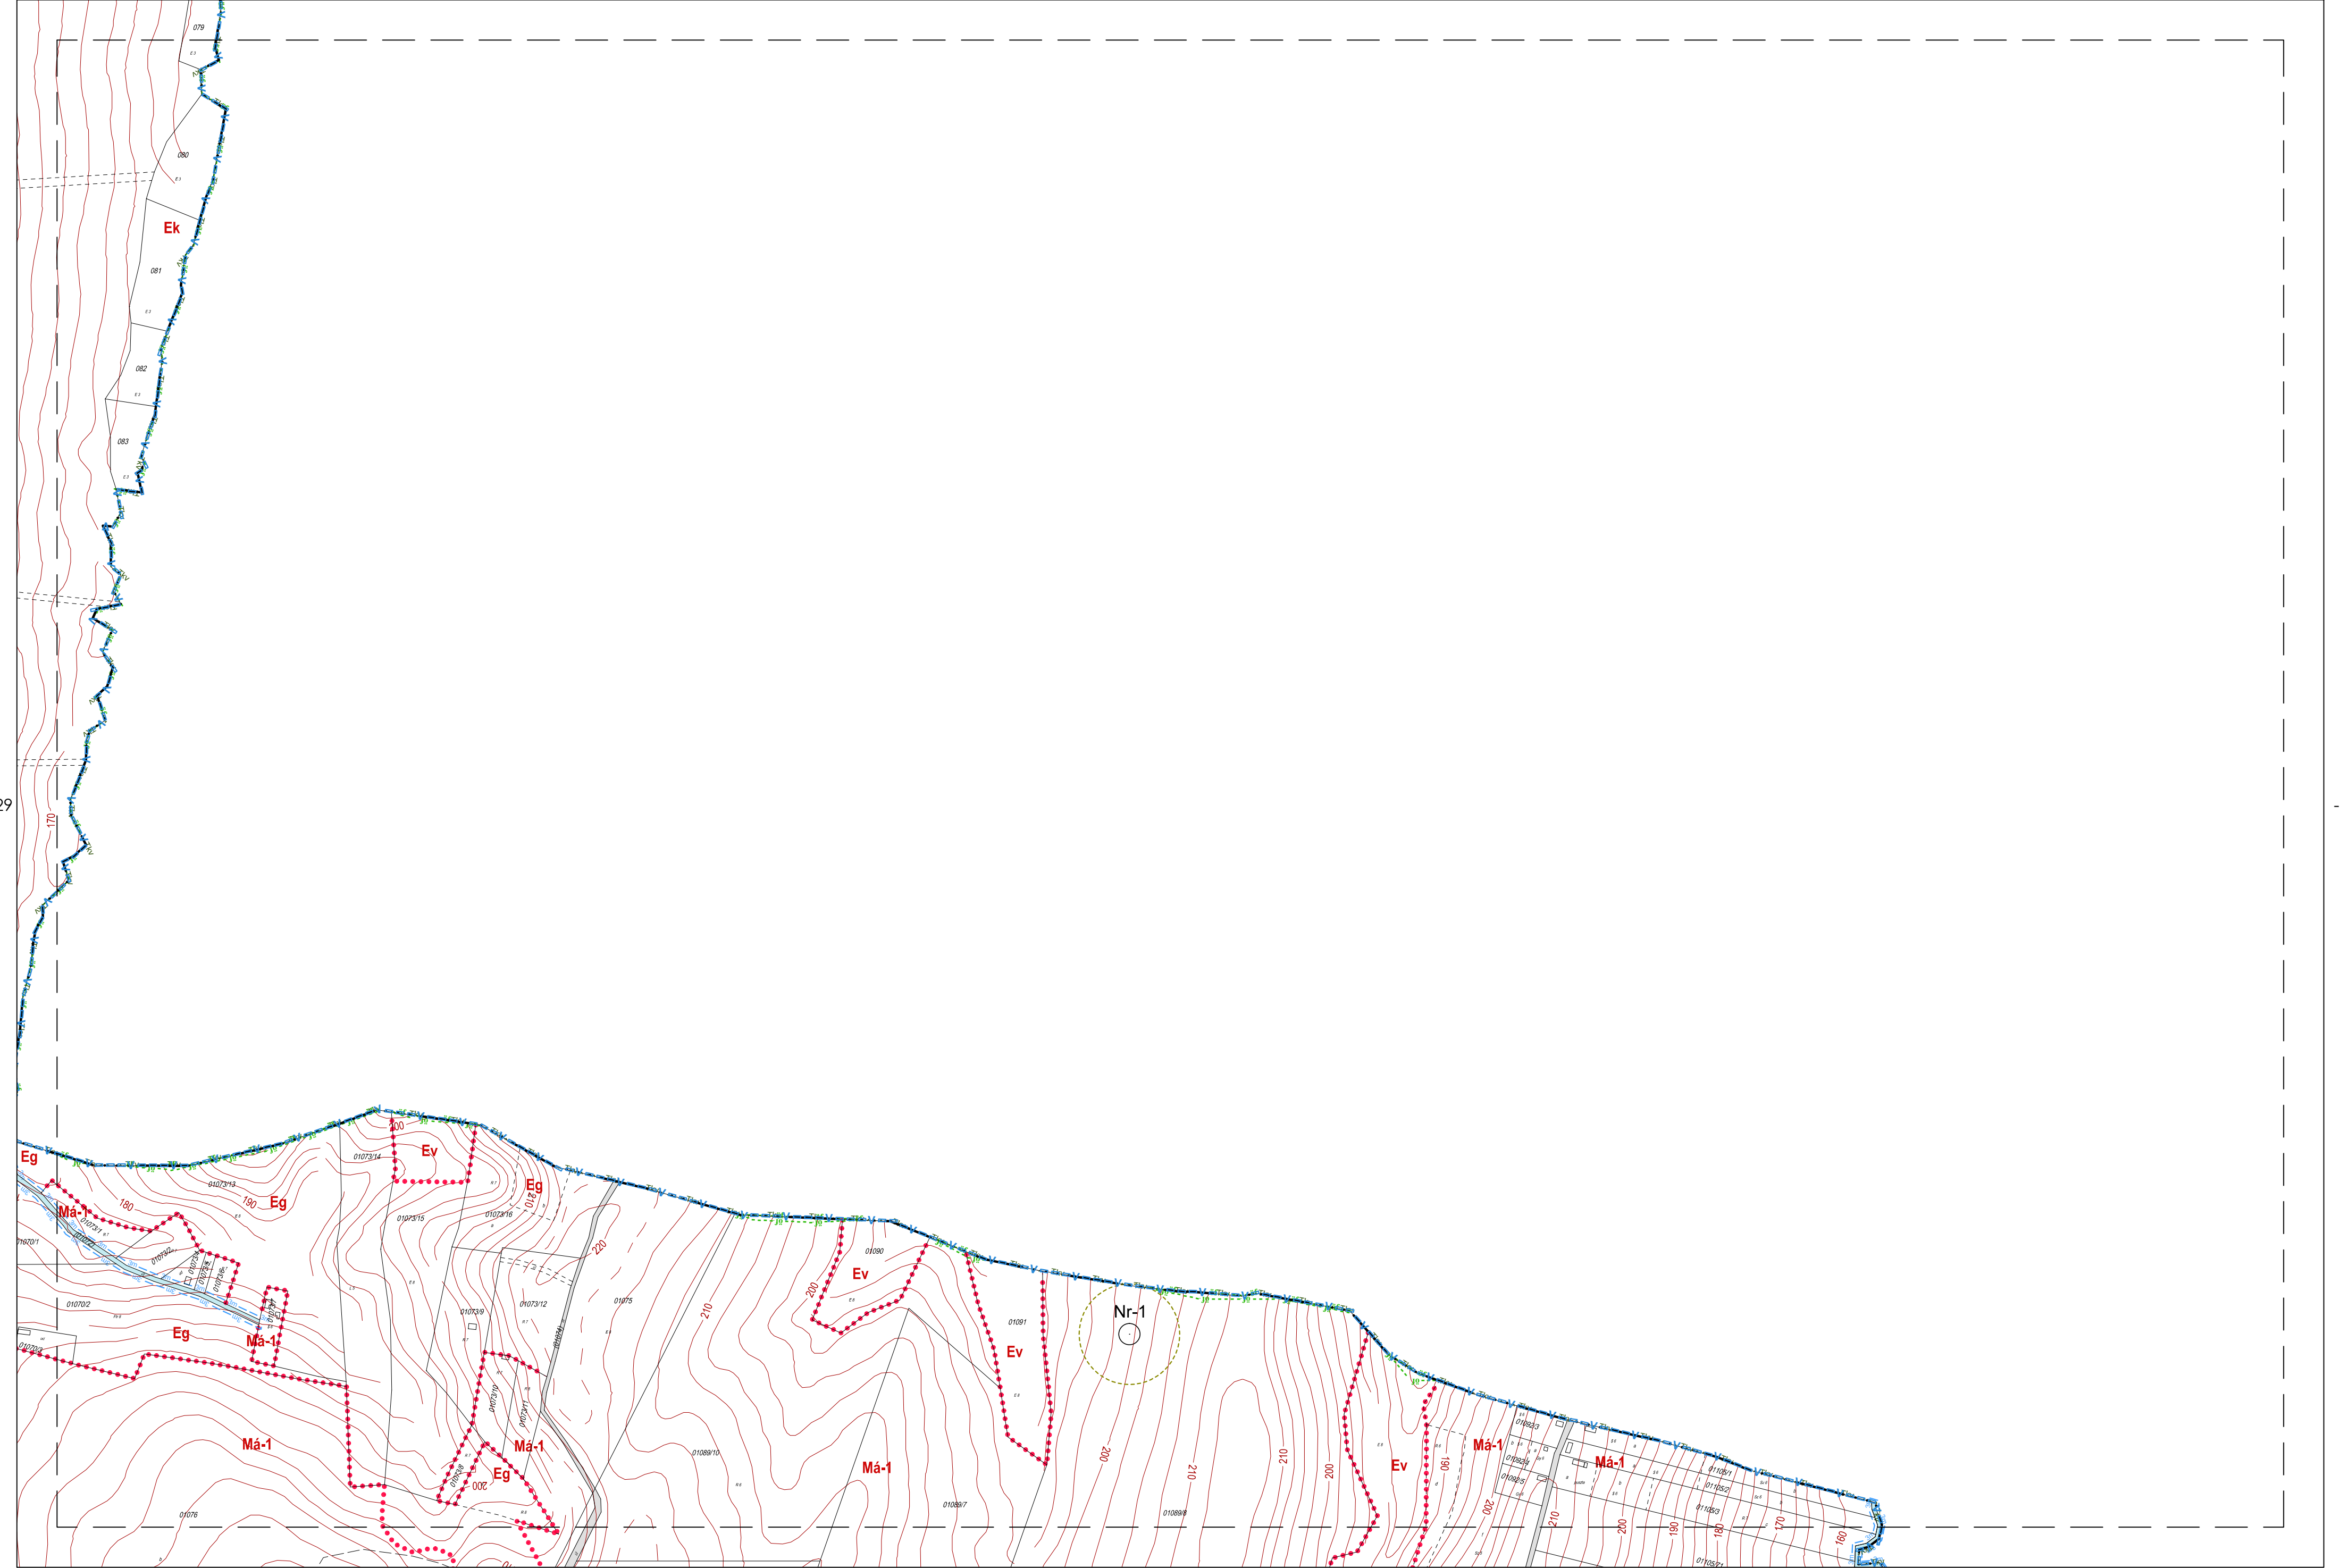


1. melléklet a 10/2019 (V. 31.) önkormányzati rendelethez

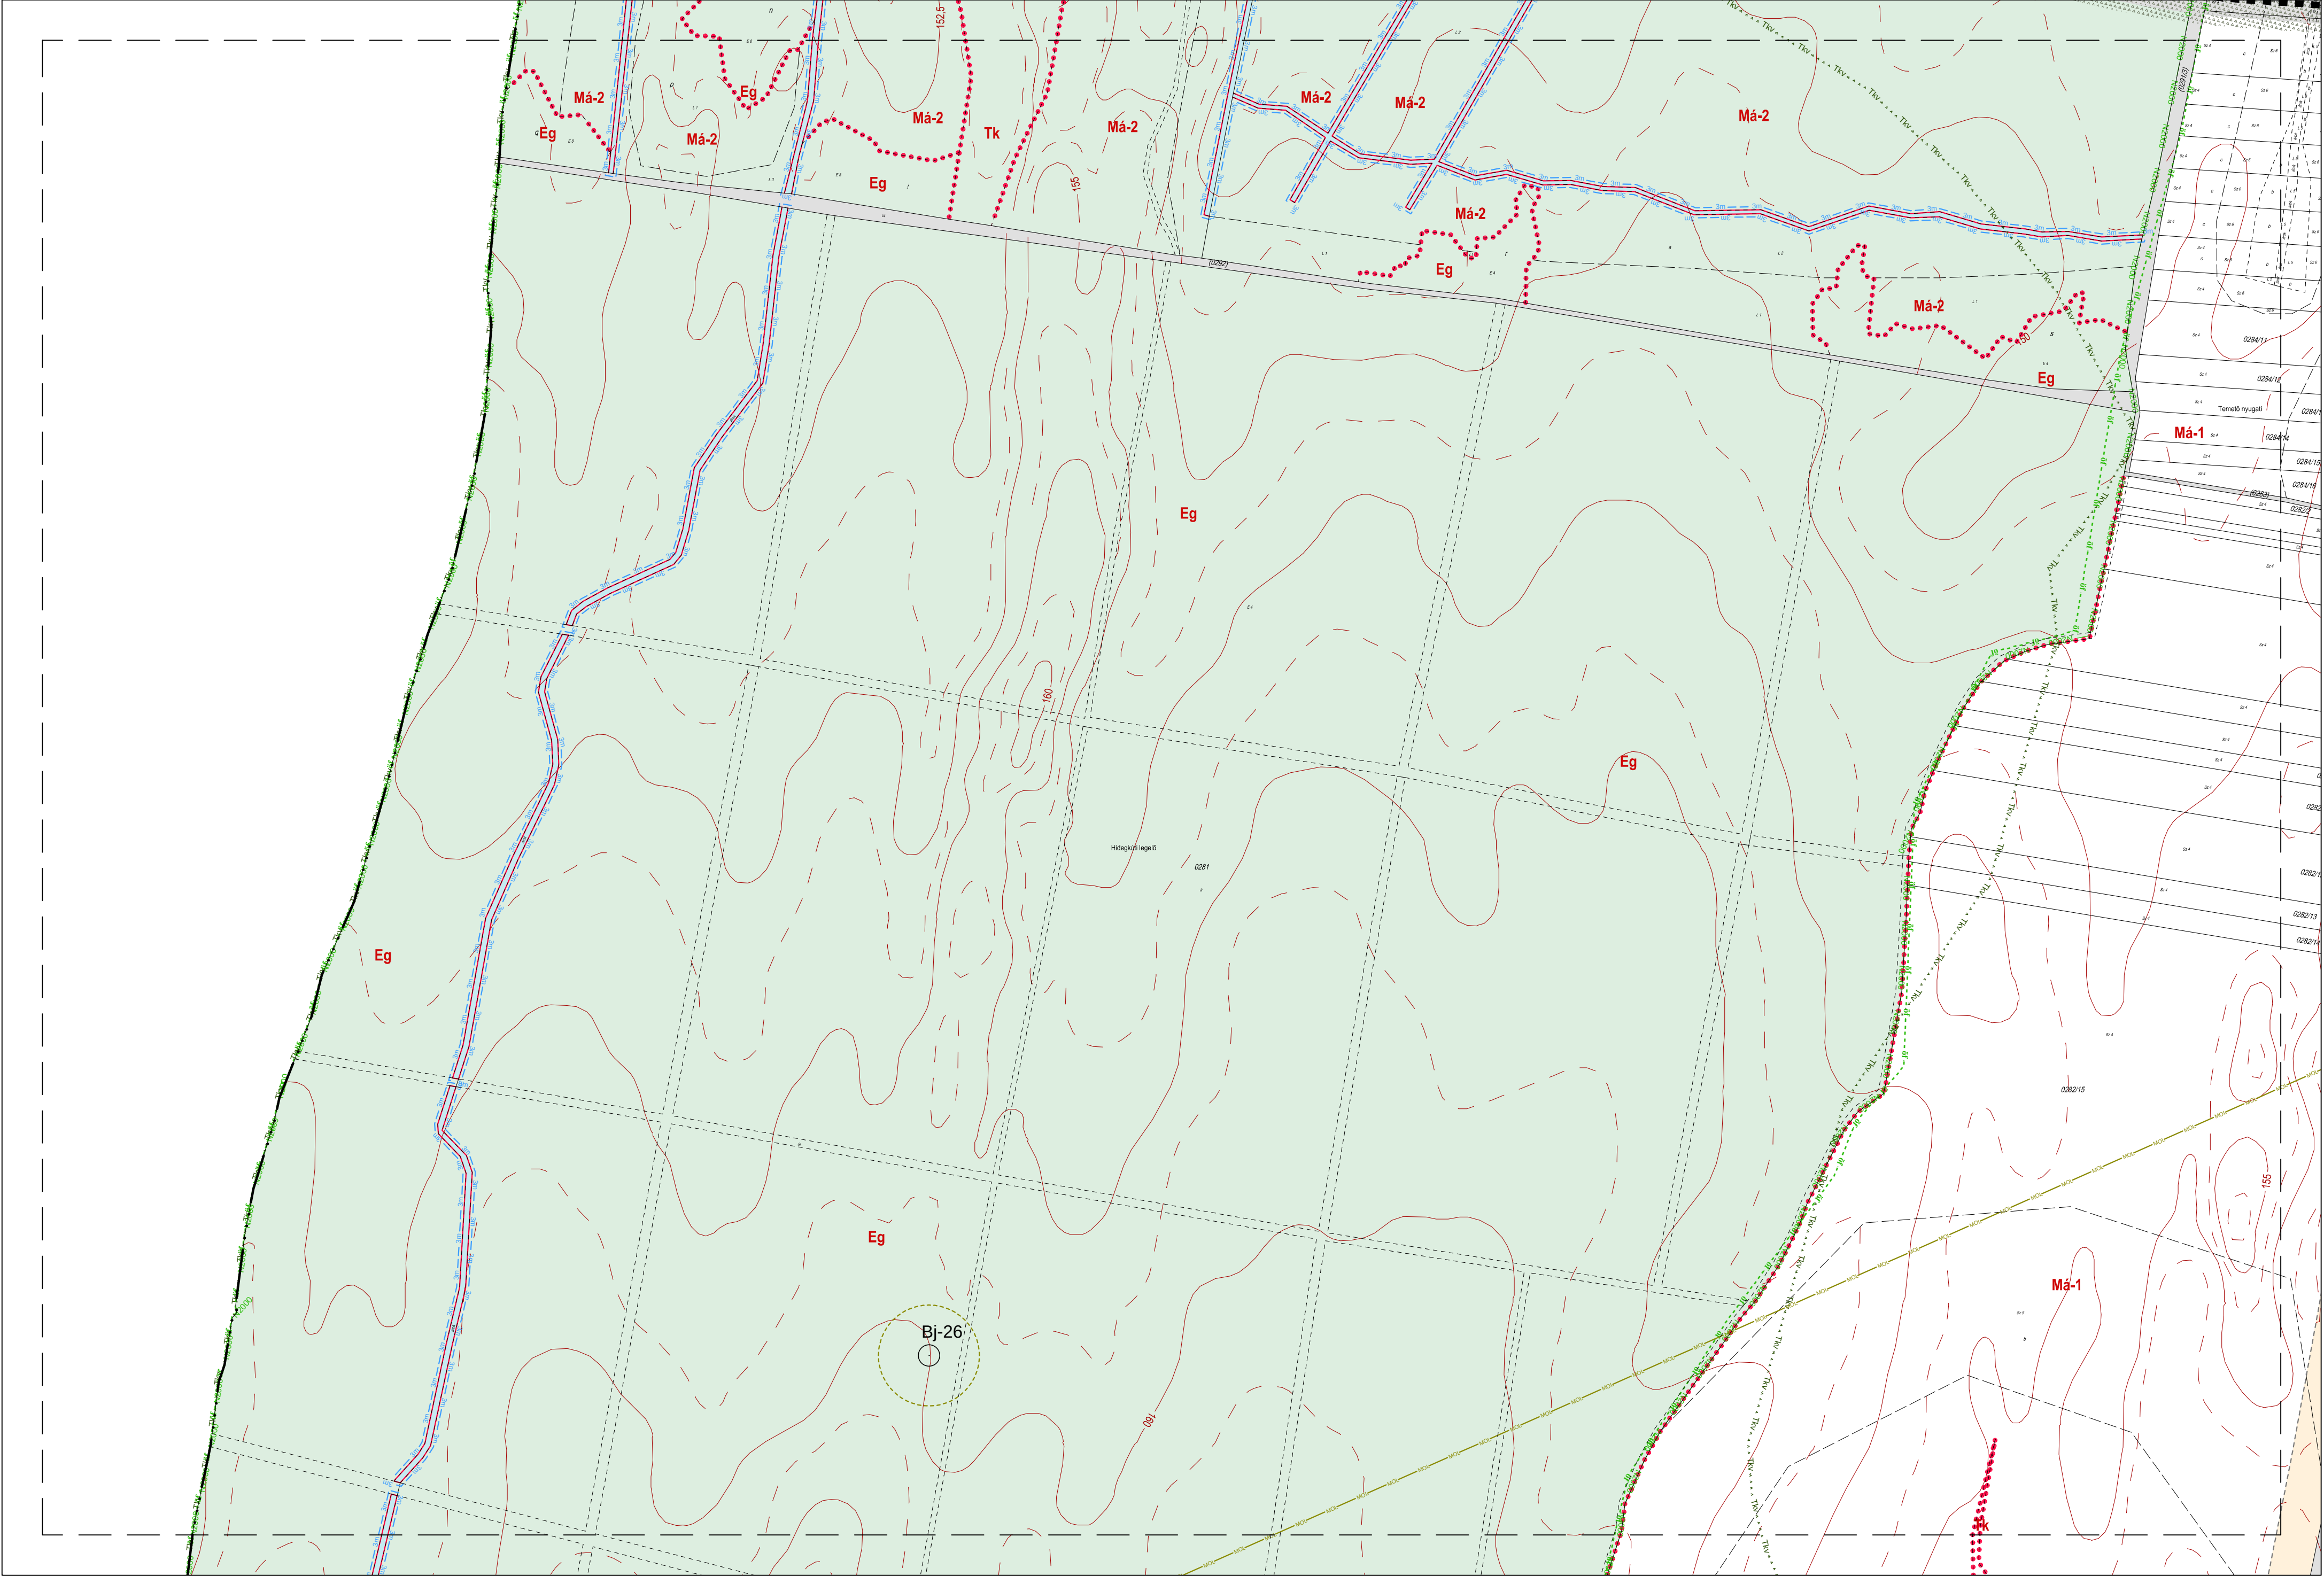




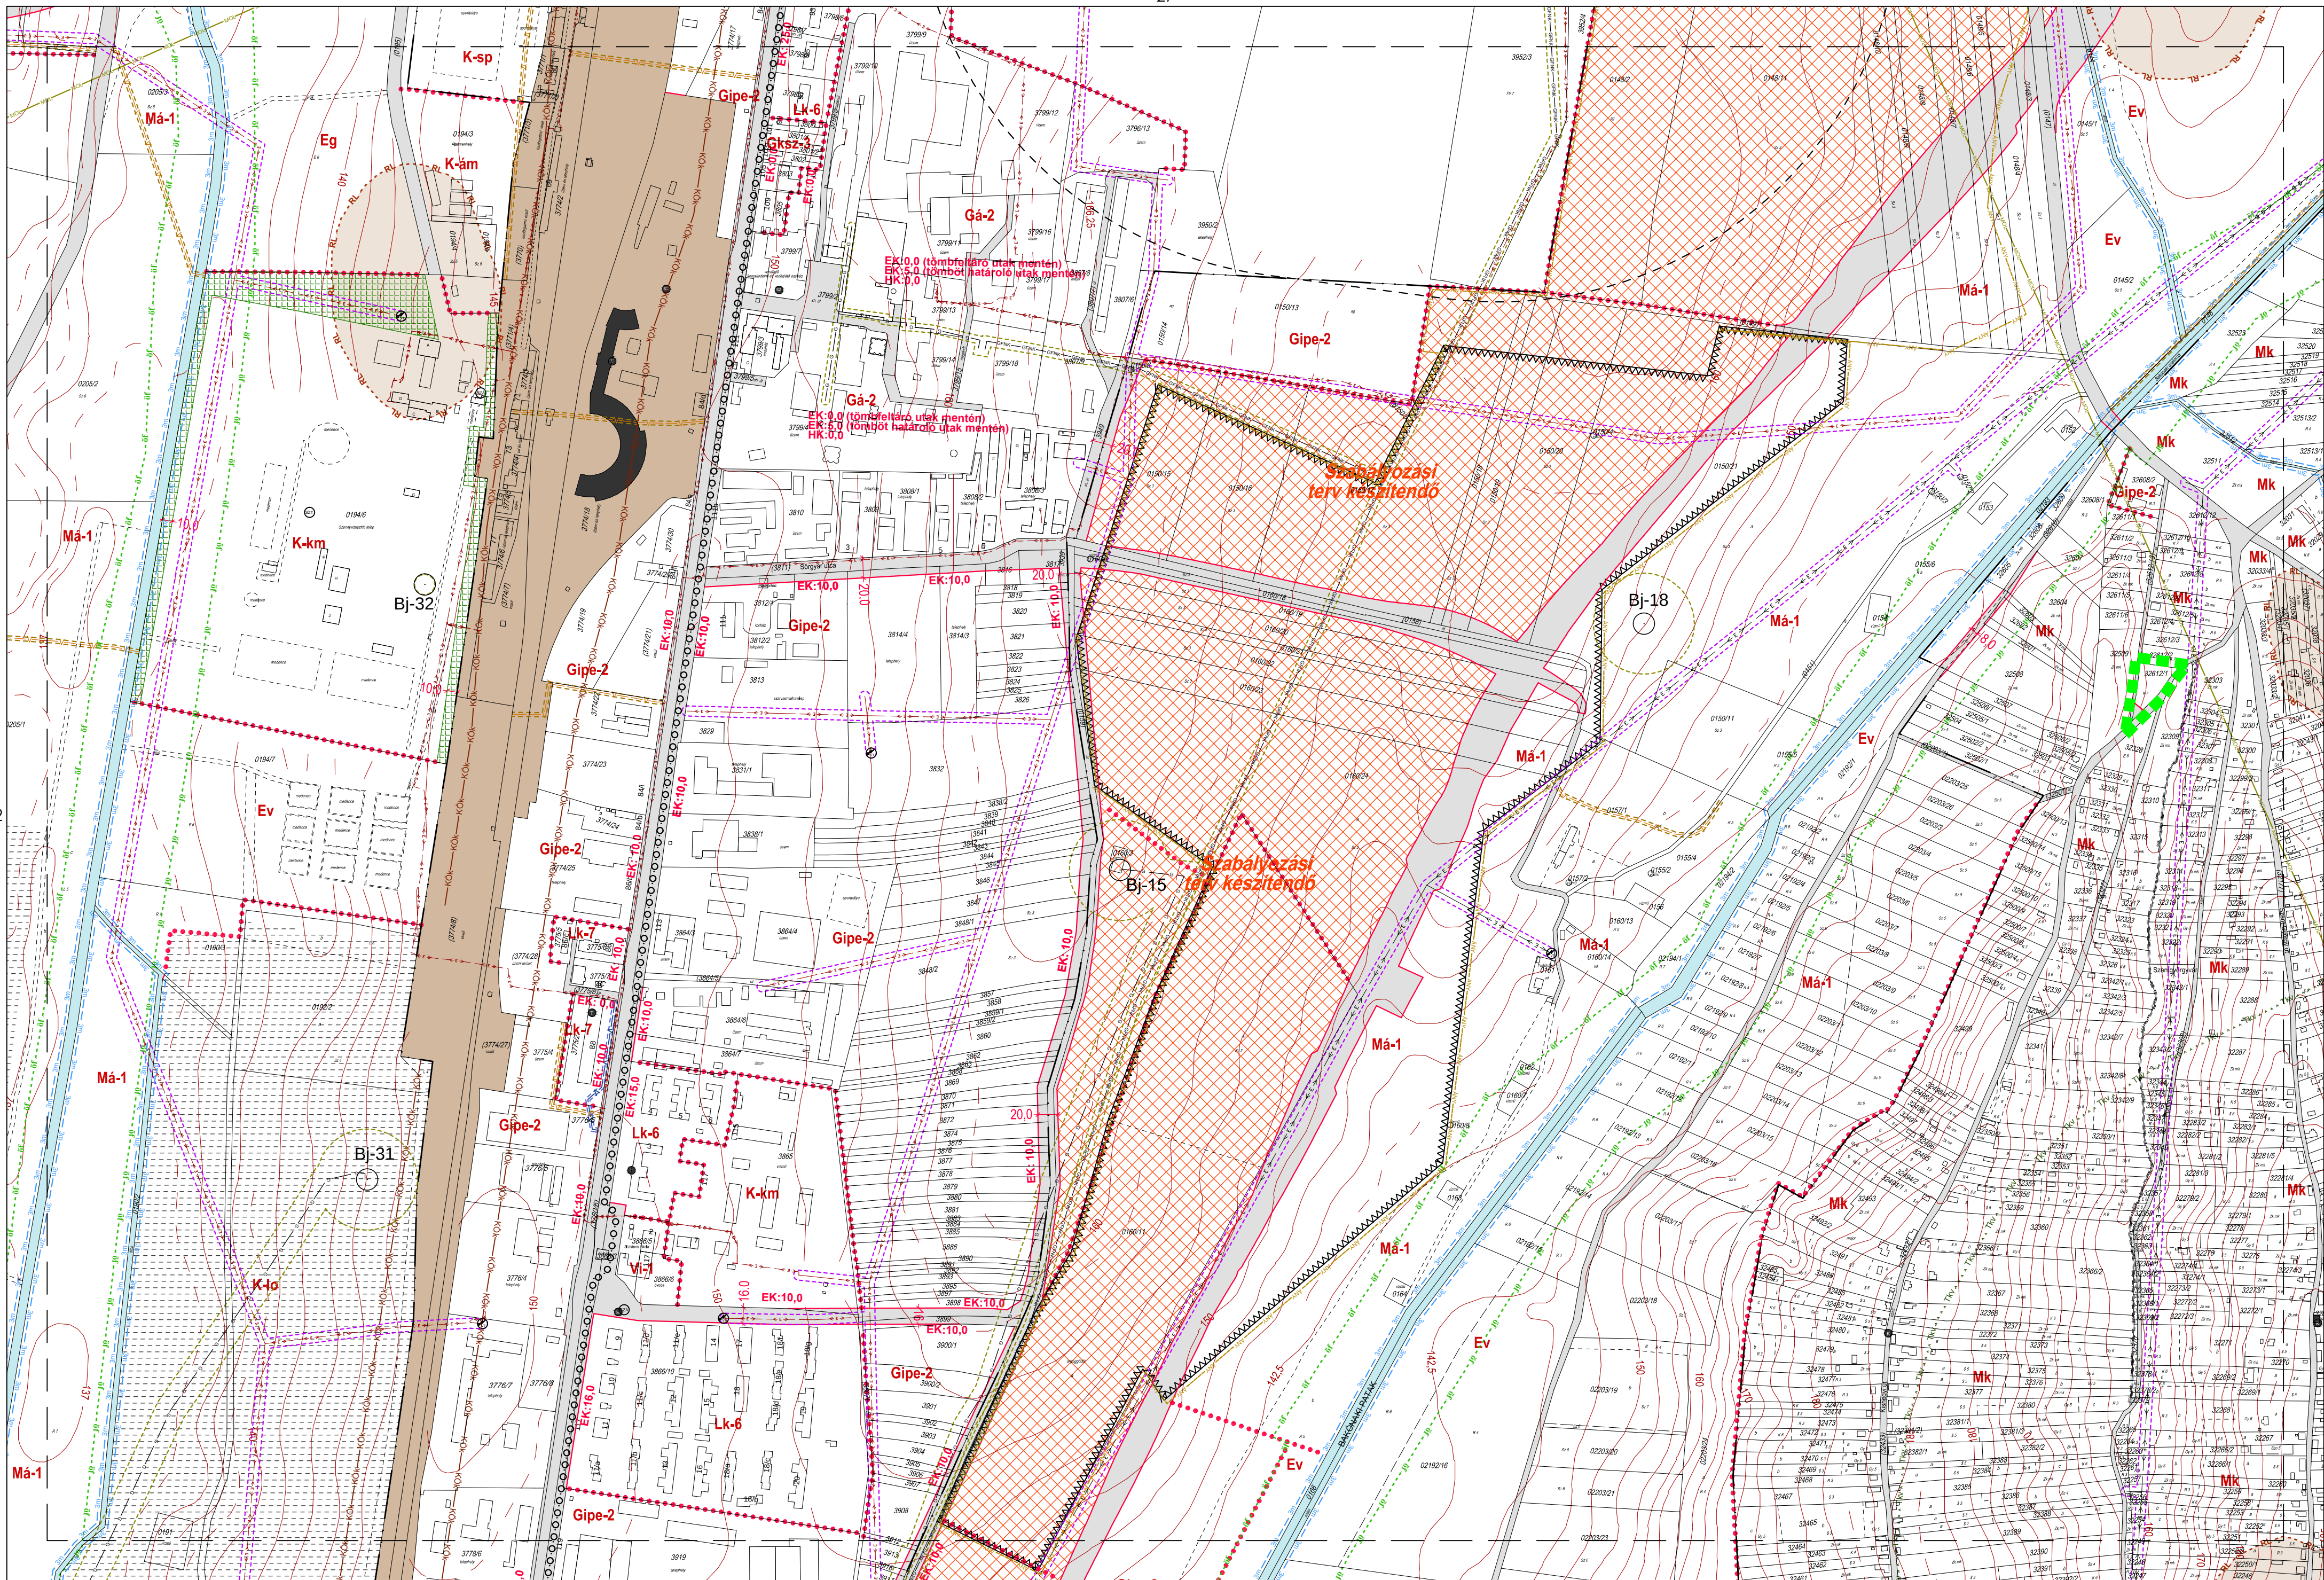


1. melléklet a 10/2019 (V. 31.) önkormányzati rendelethez

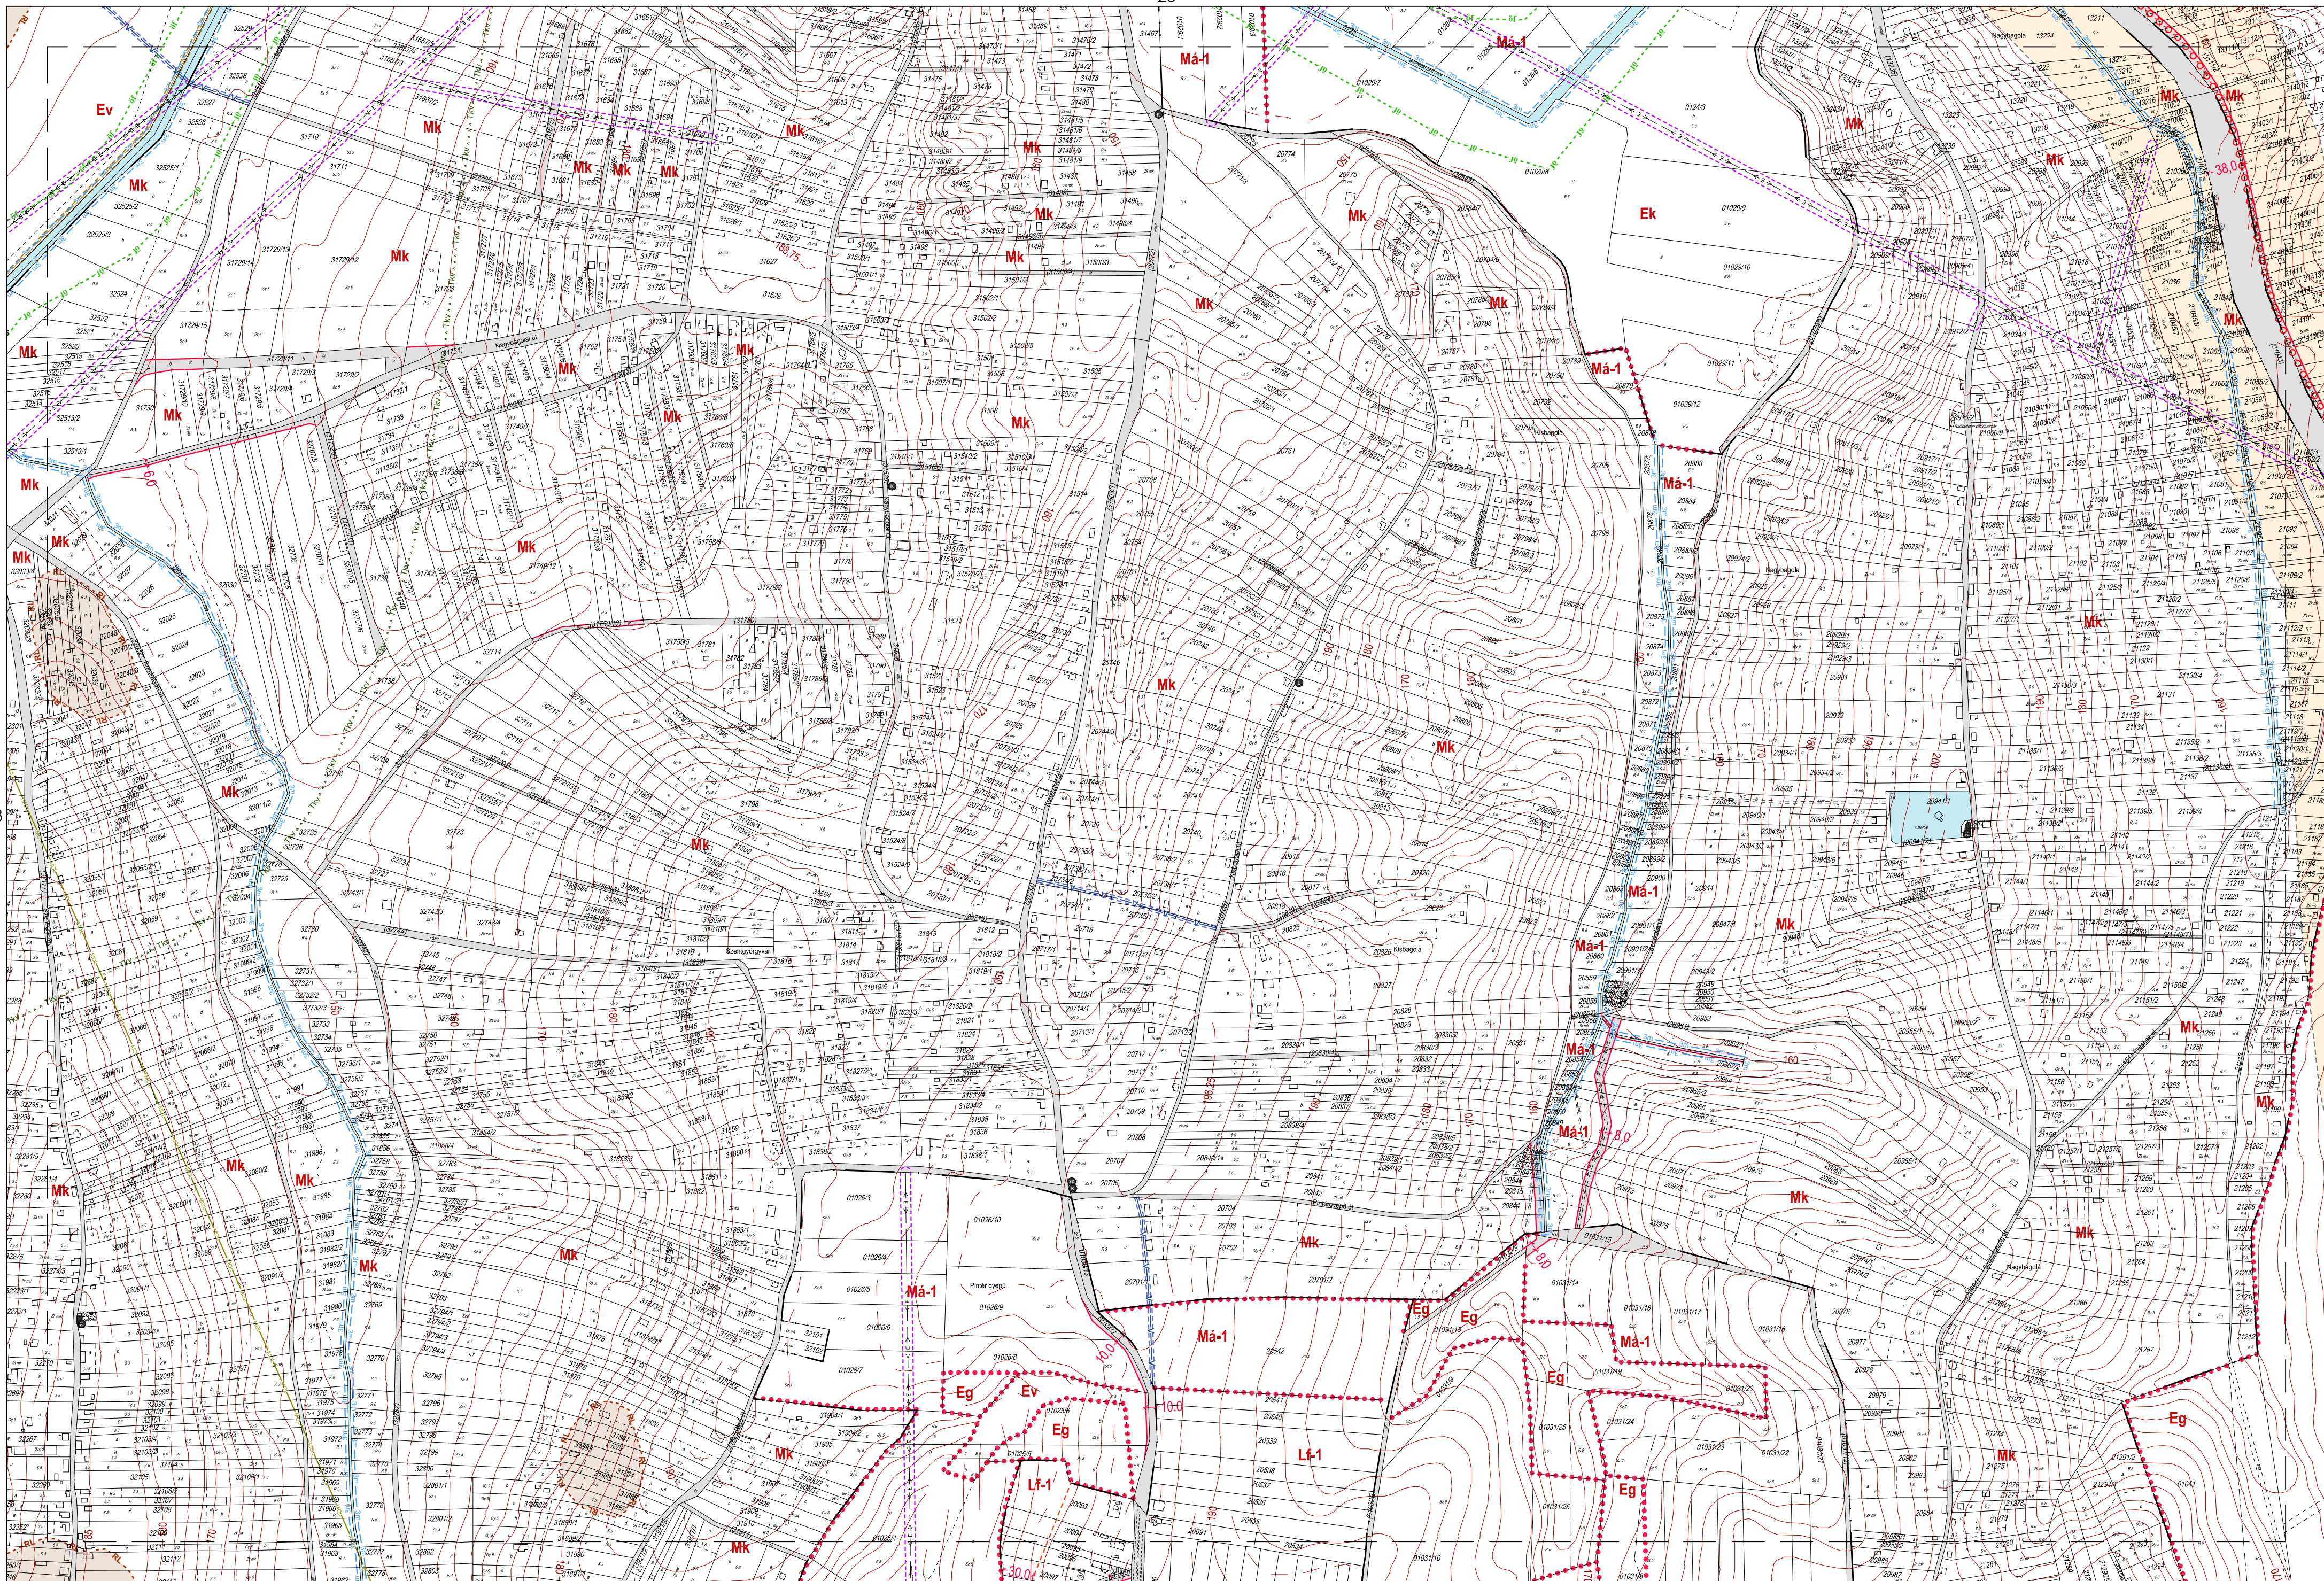


1. melléklet a 10/2019 (V. 31.) önkormányzati rendelethez

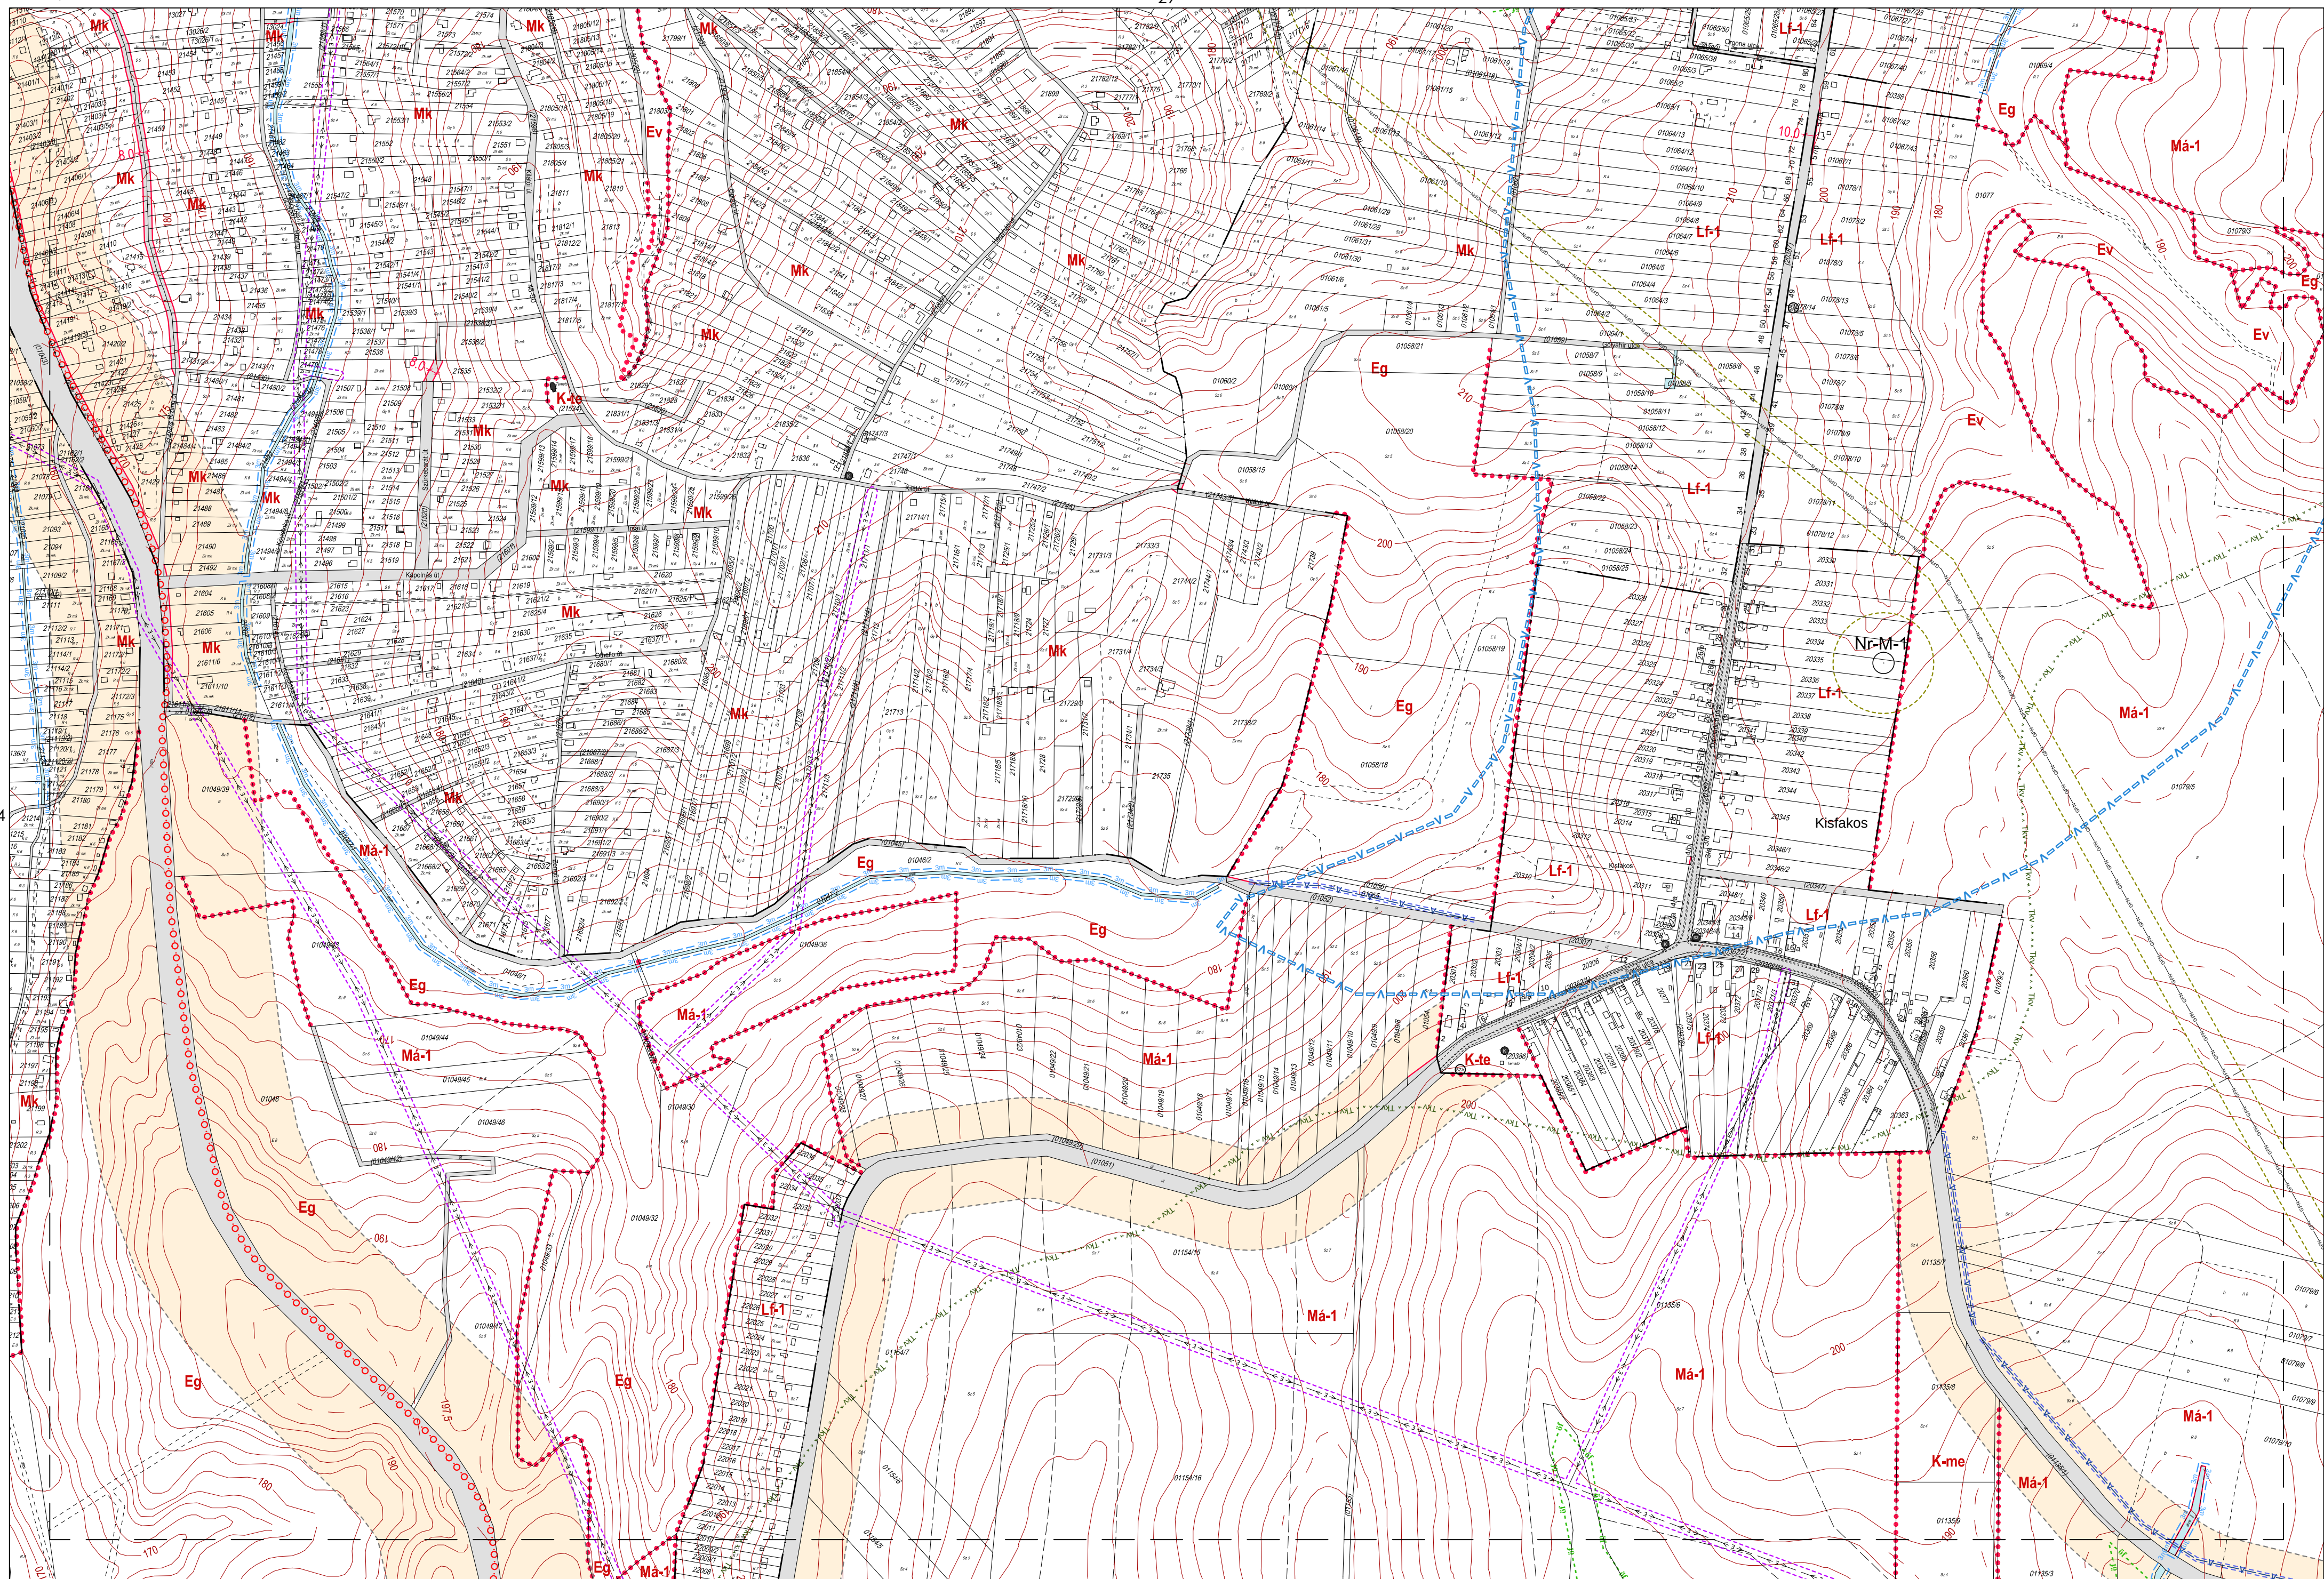


1. melléklet a 10/2019 (V. 31.) önkormányzati rendelethez

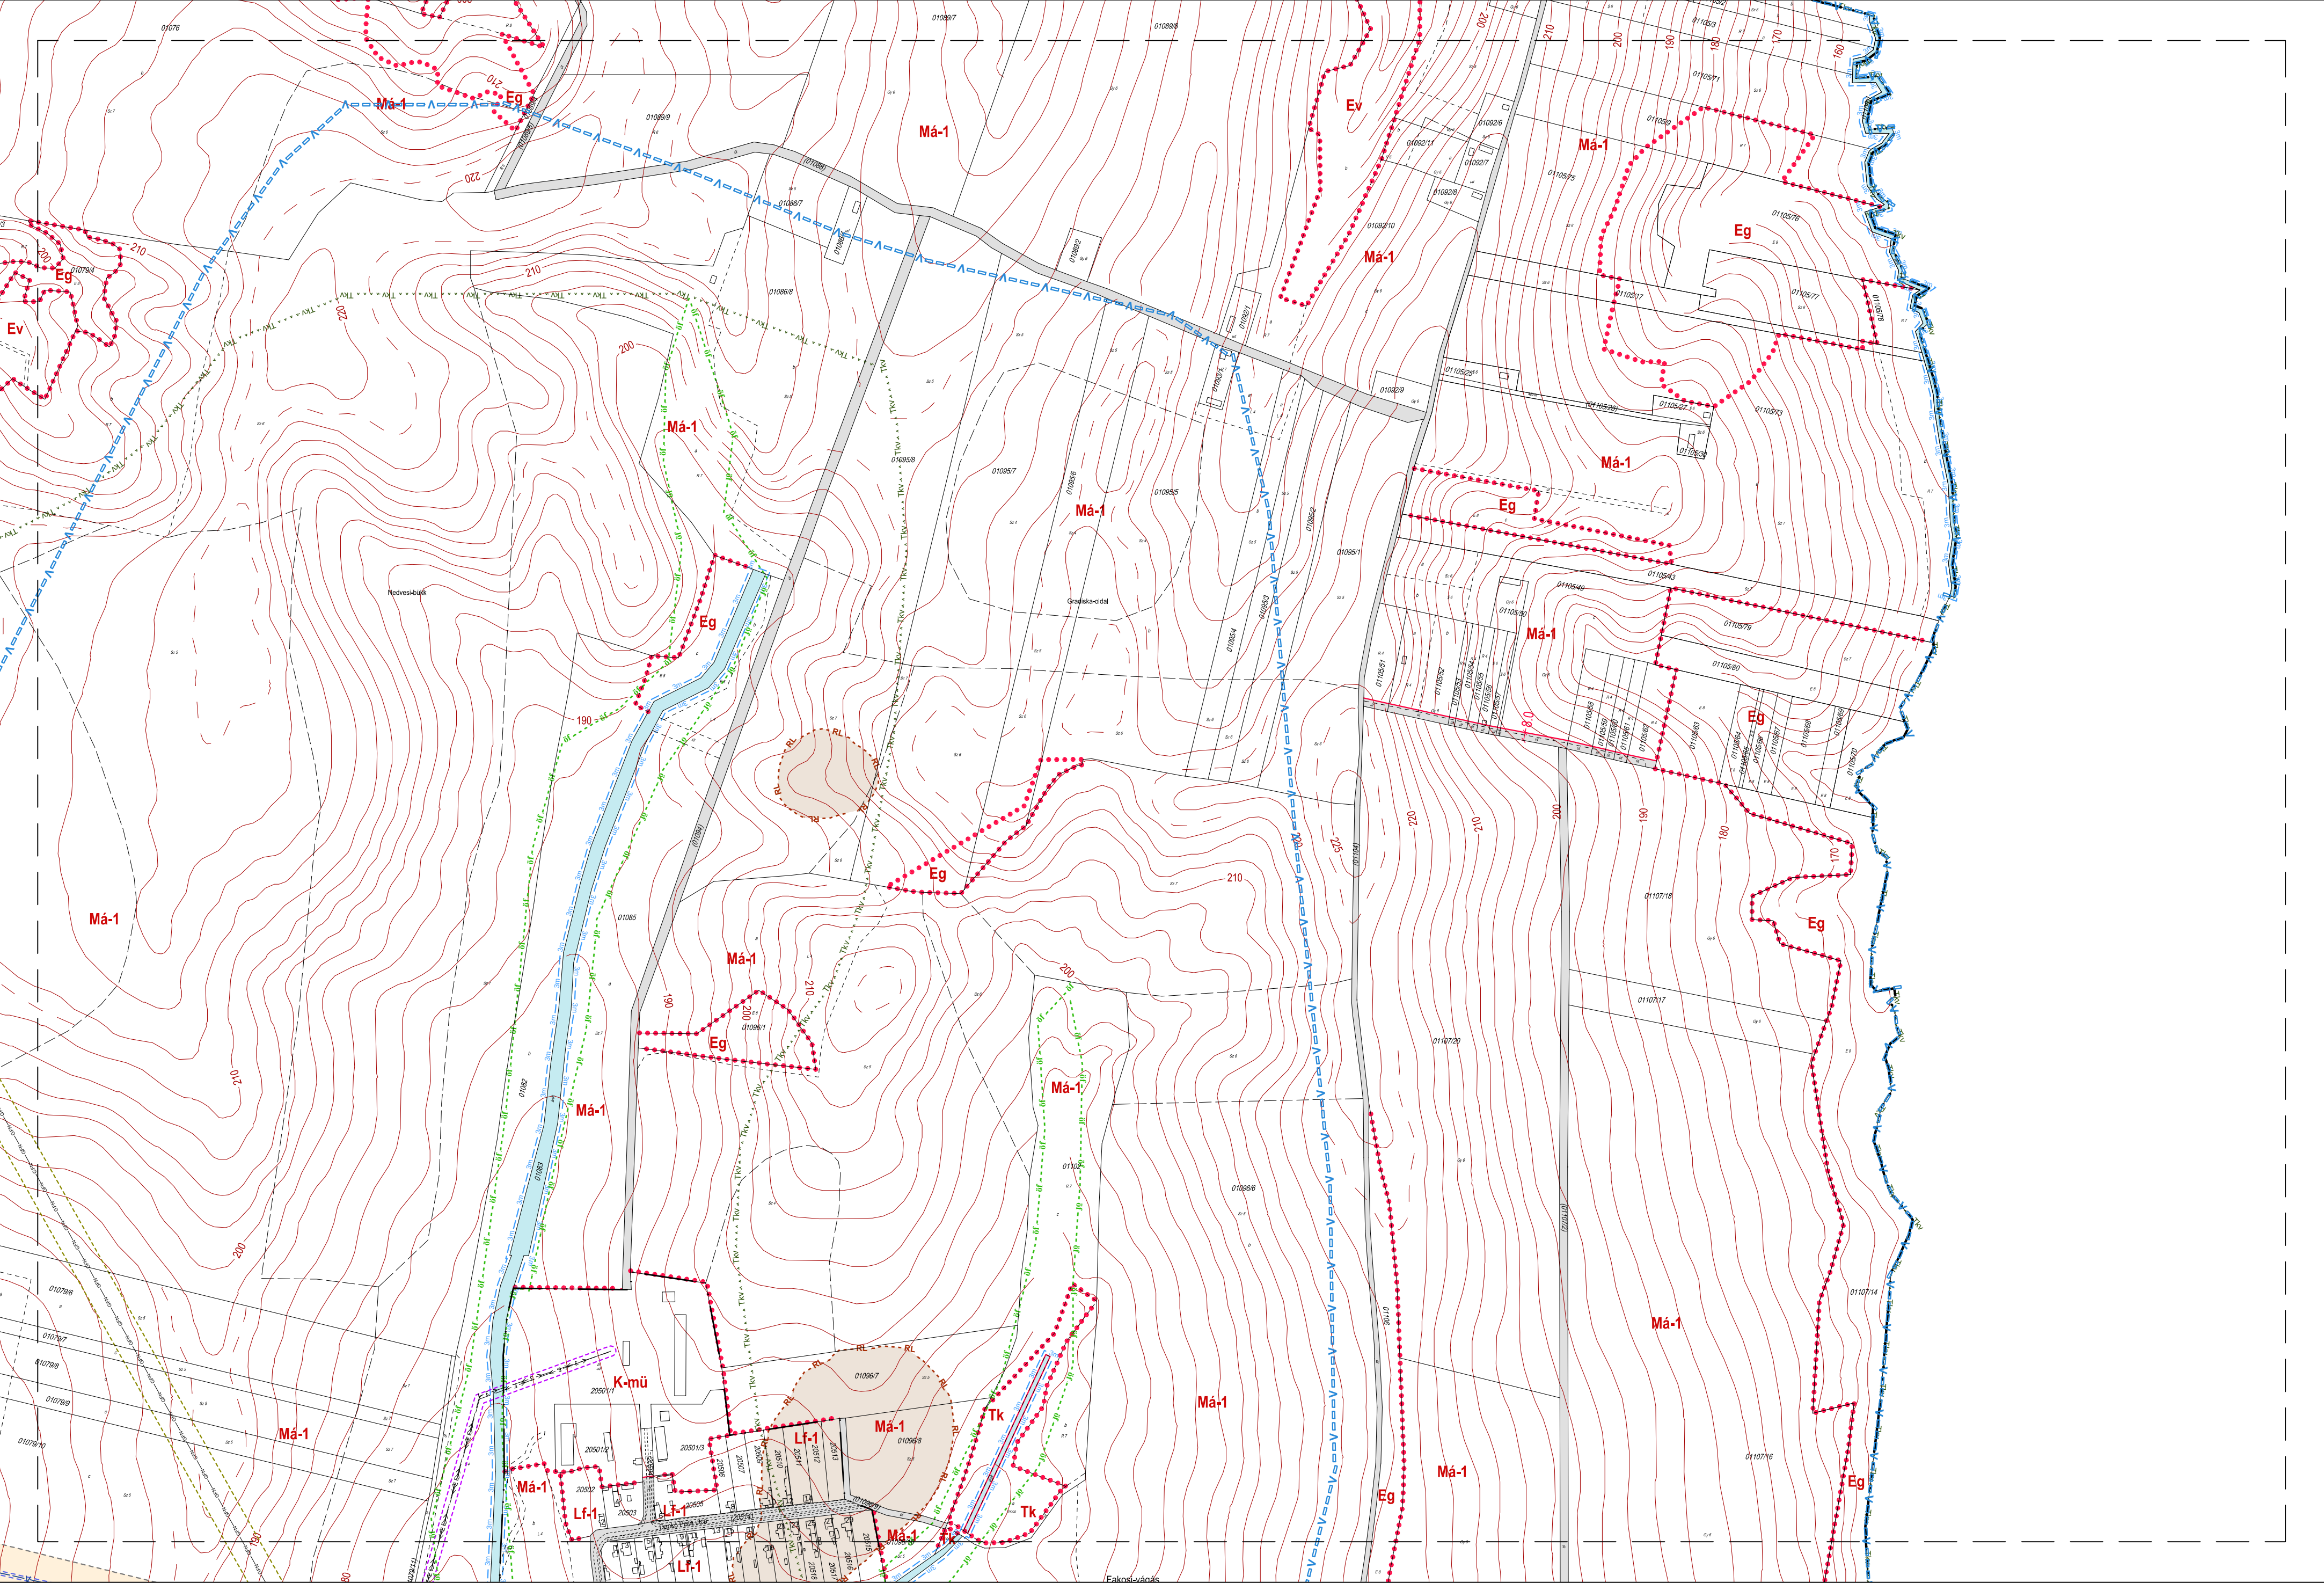



1. melléklet a 10/2019 (V. 31.) önkormányzati rendelethez

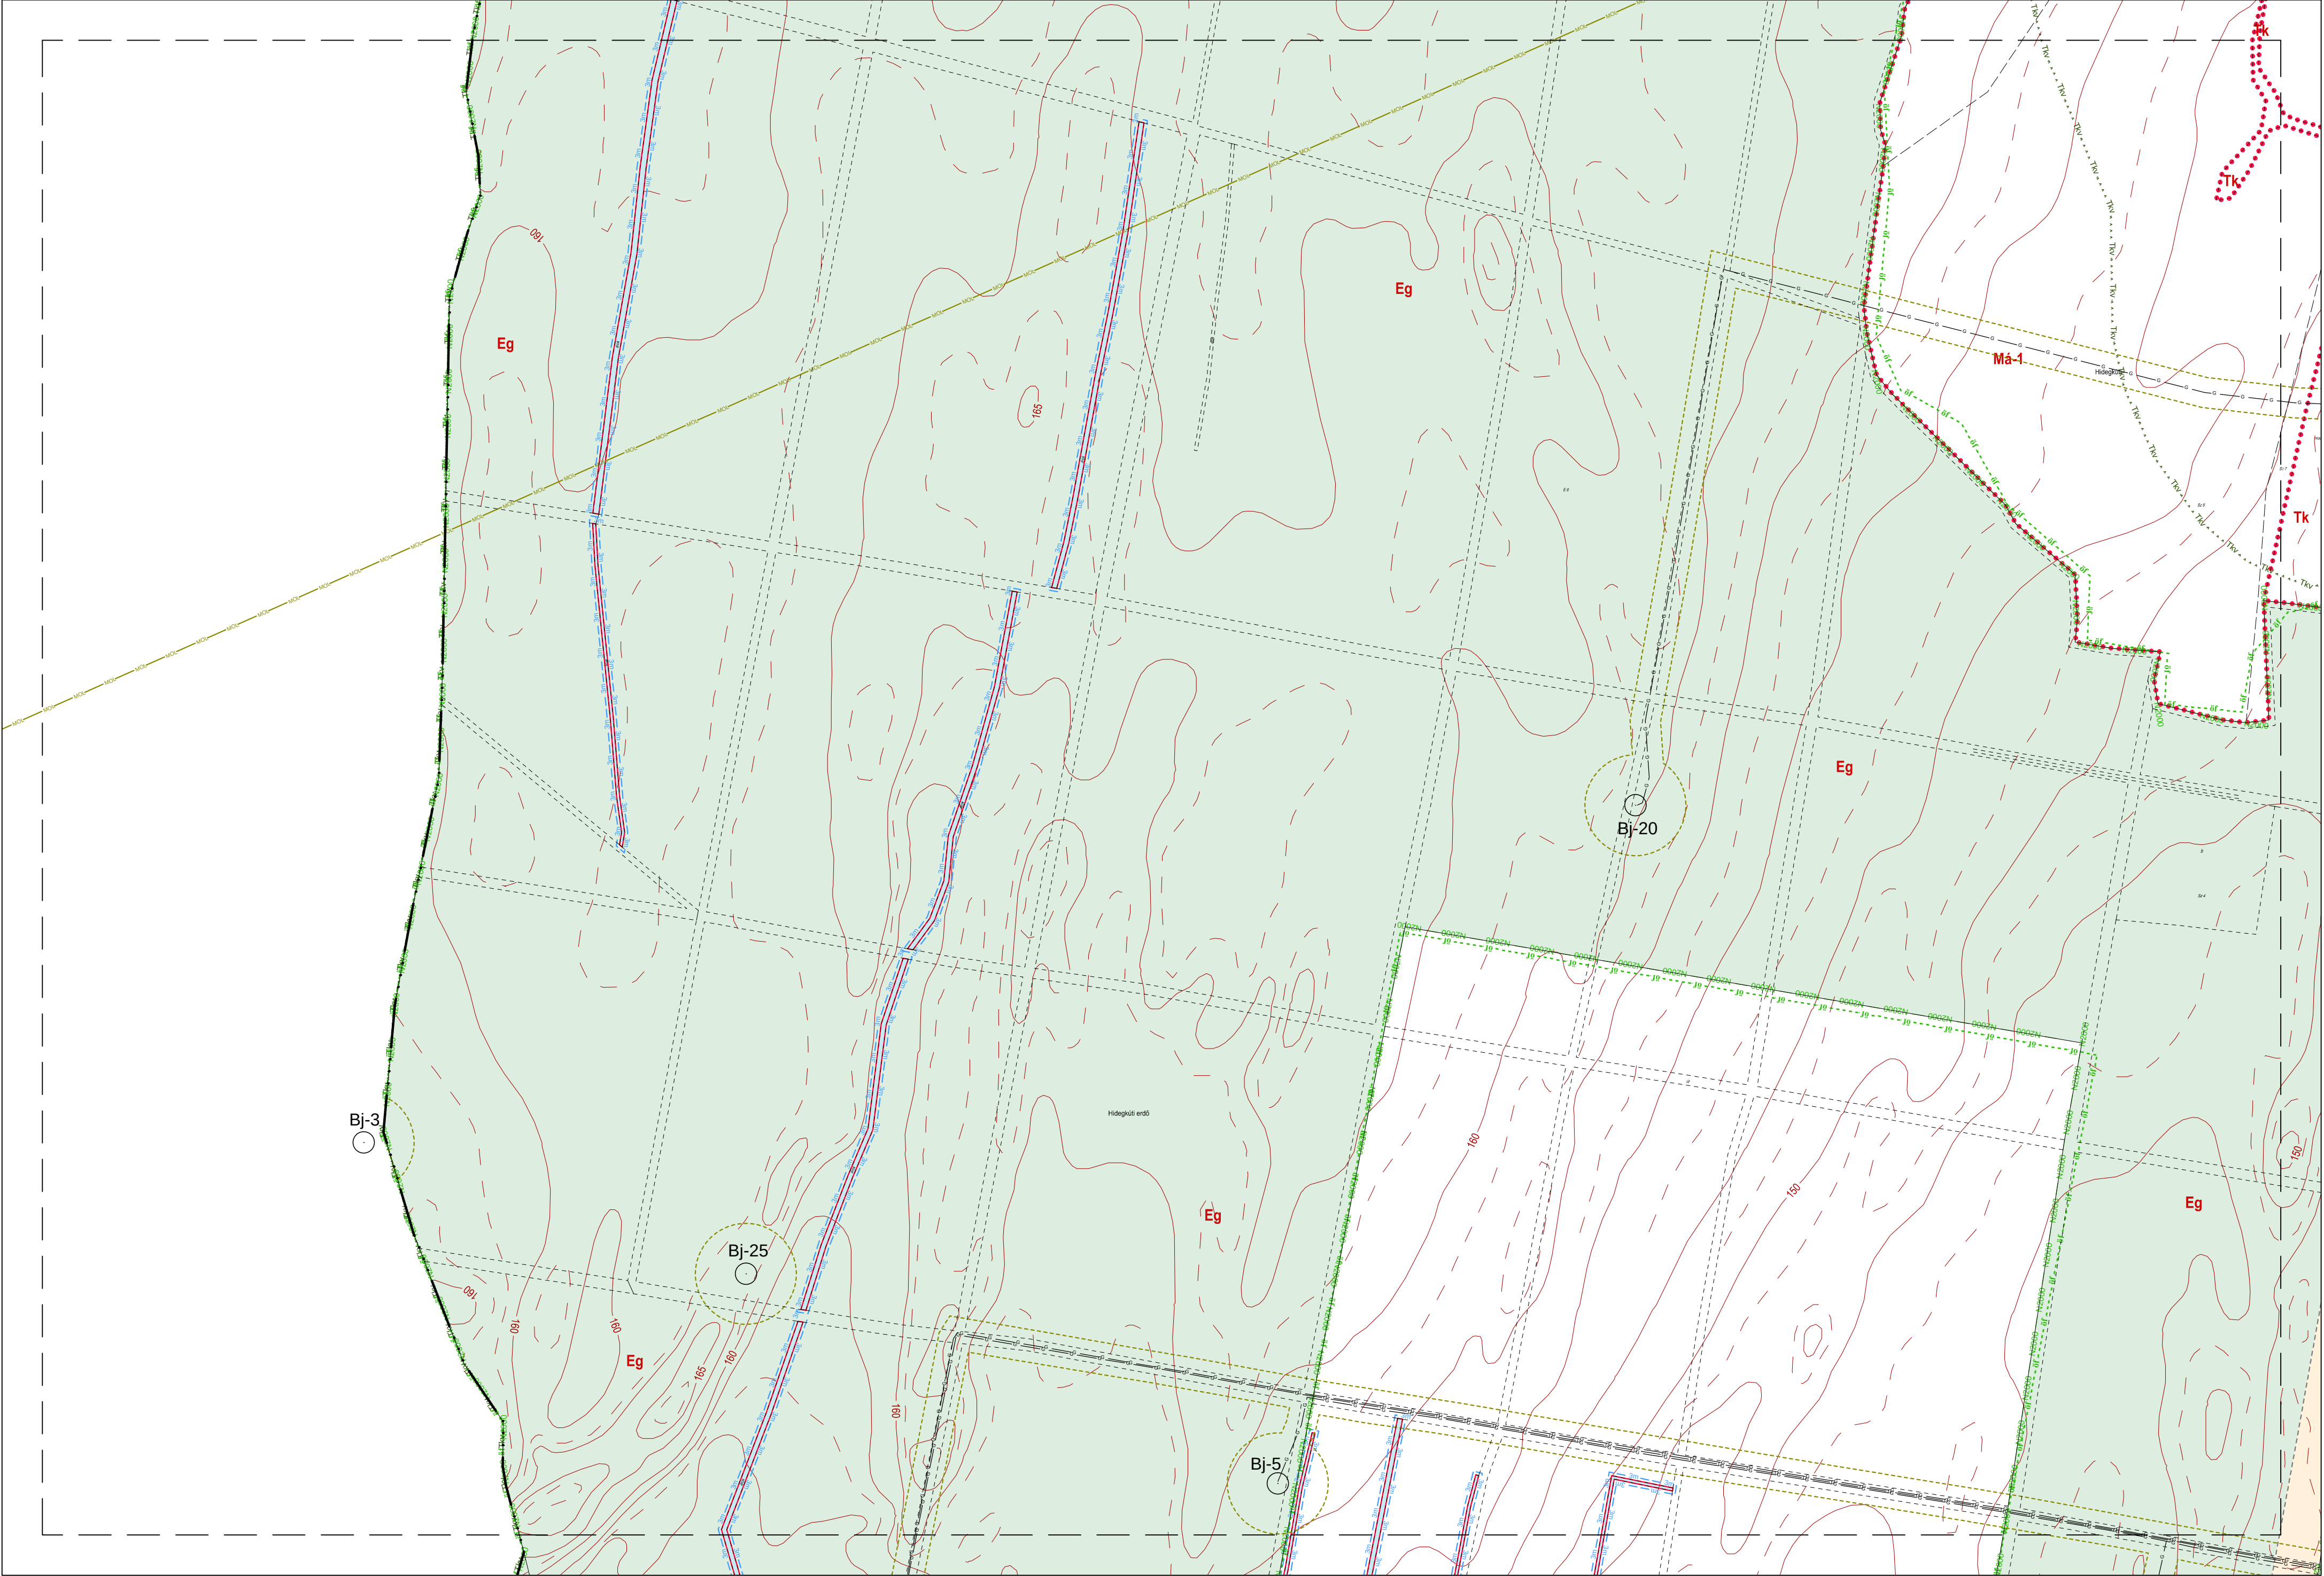

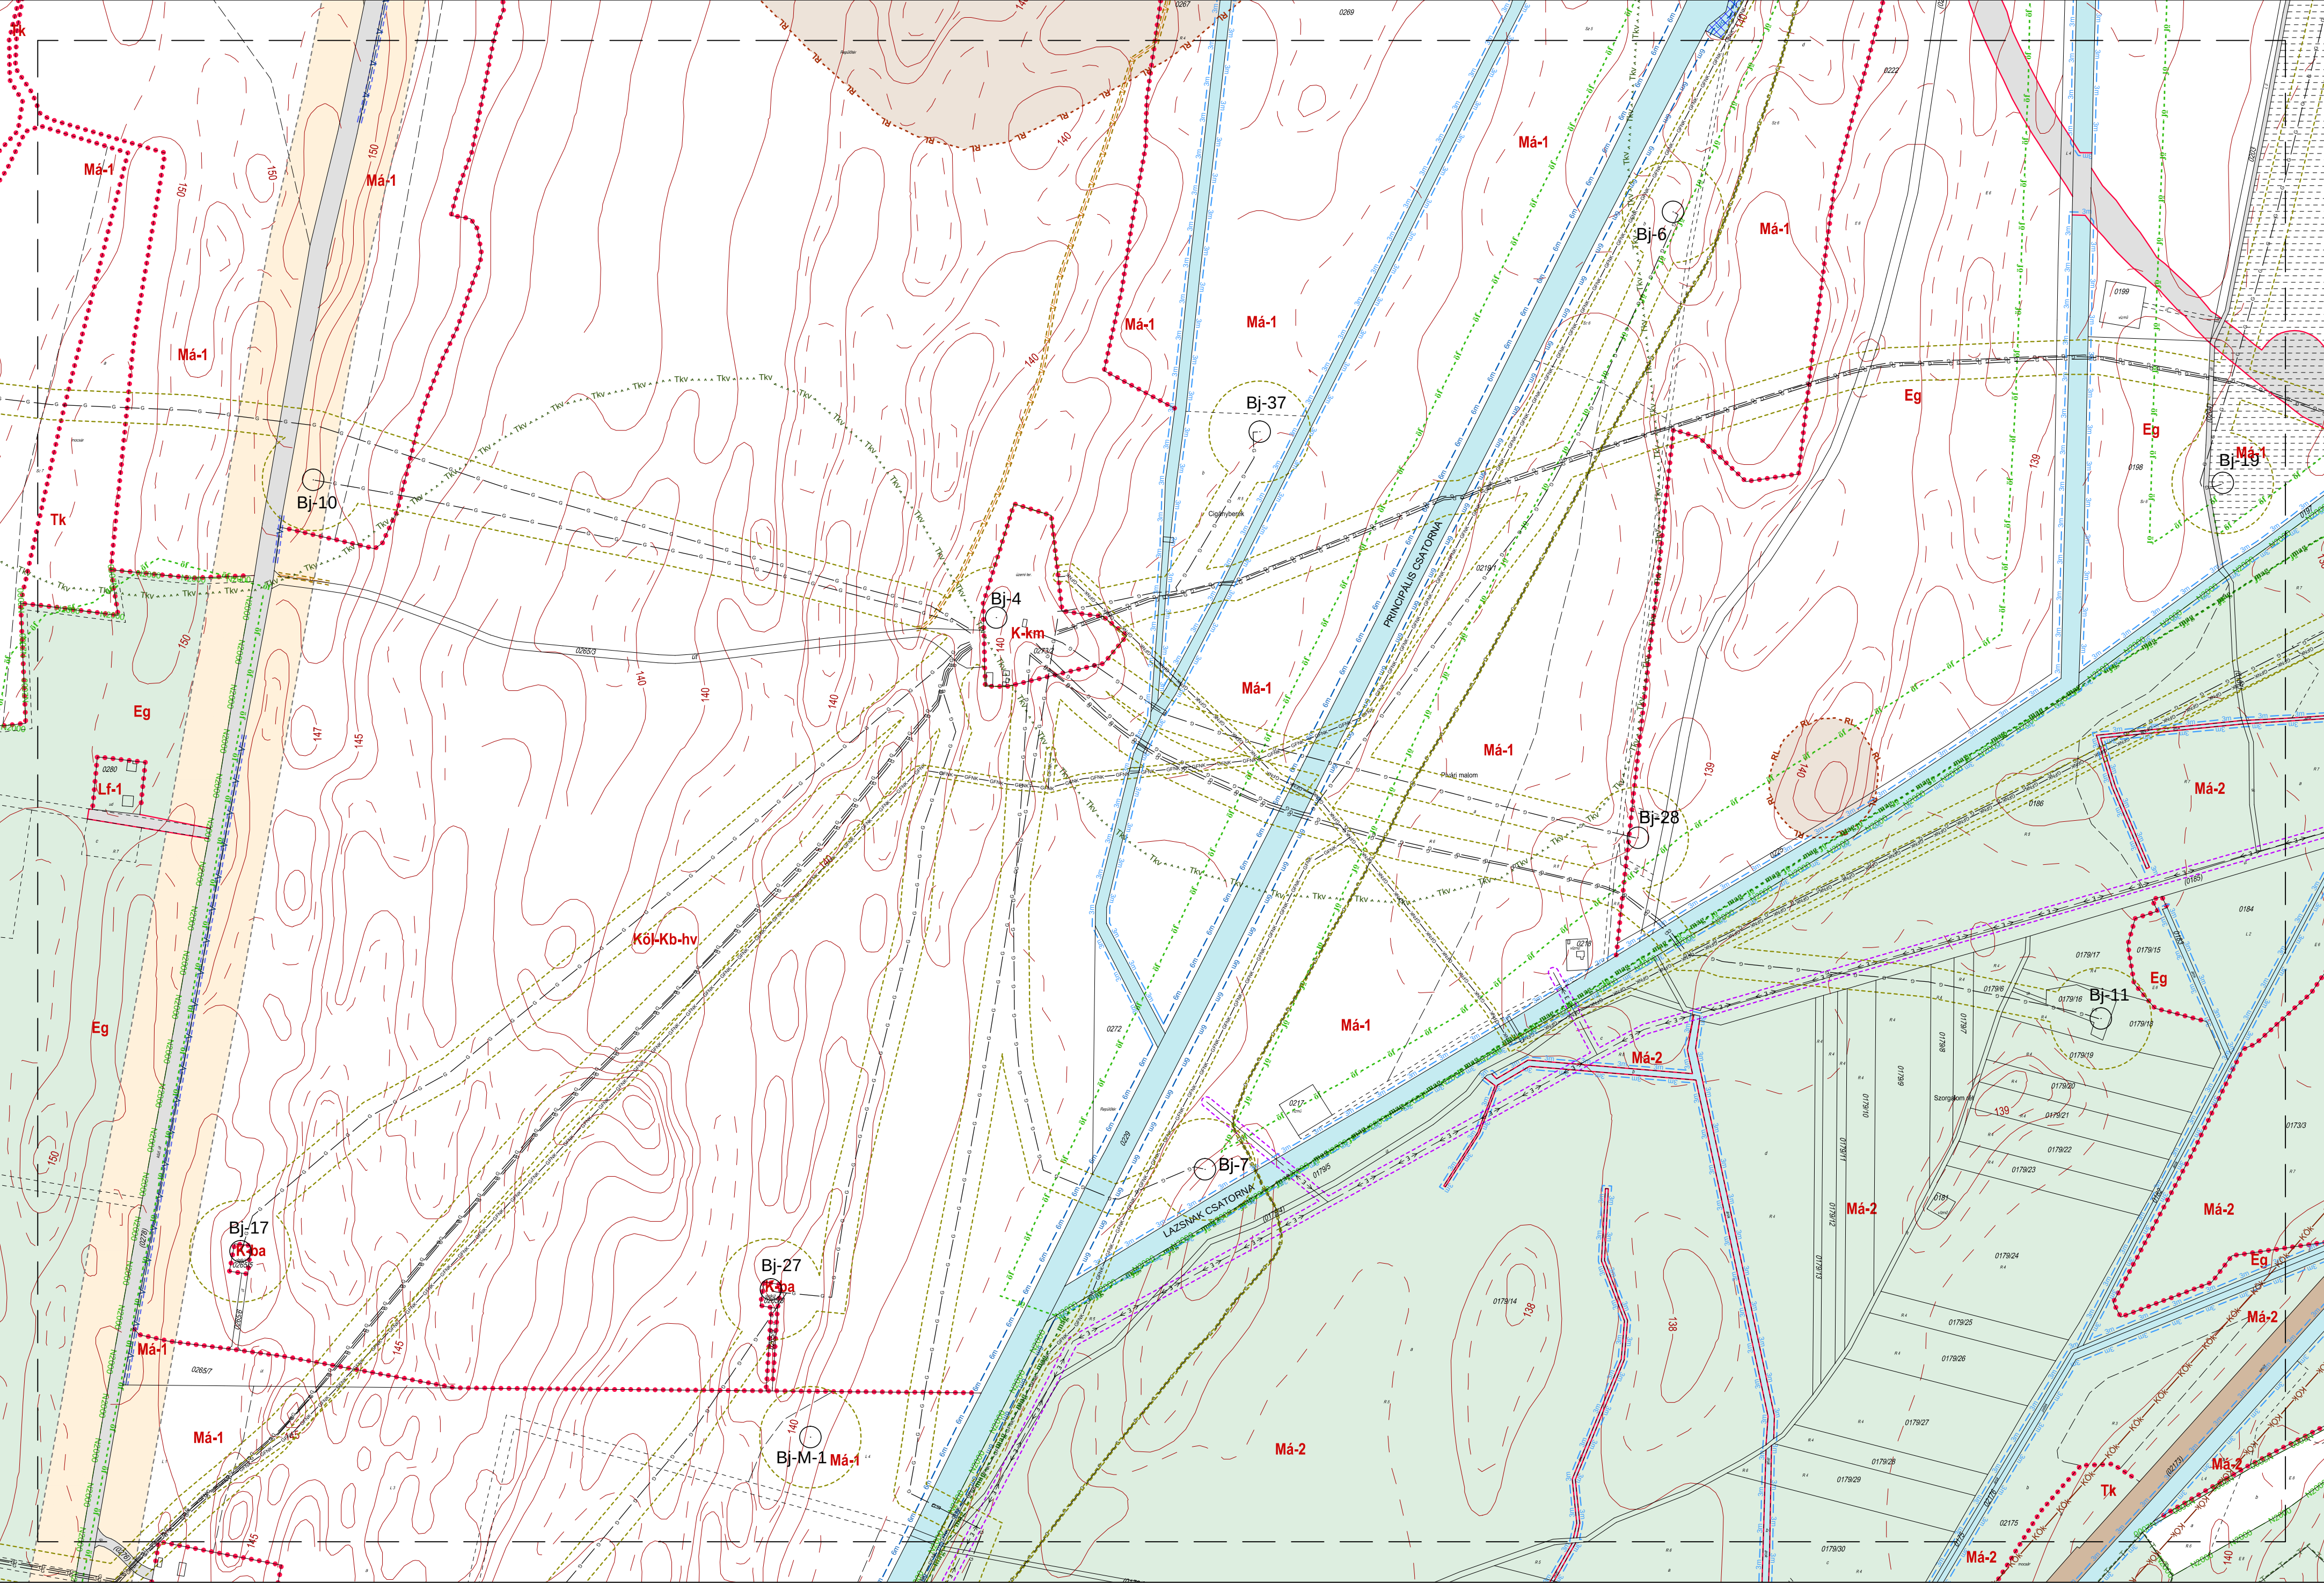



1. melléklet a 10/2019 (V. 31.) önkormányzati rendelethez

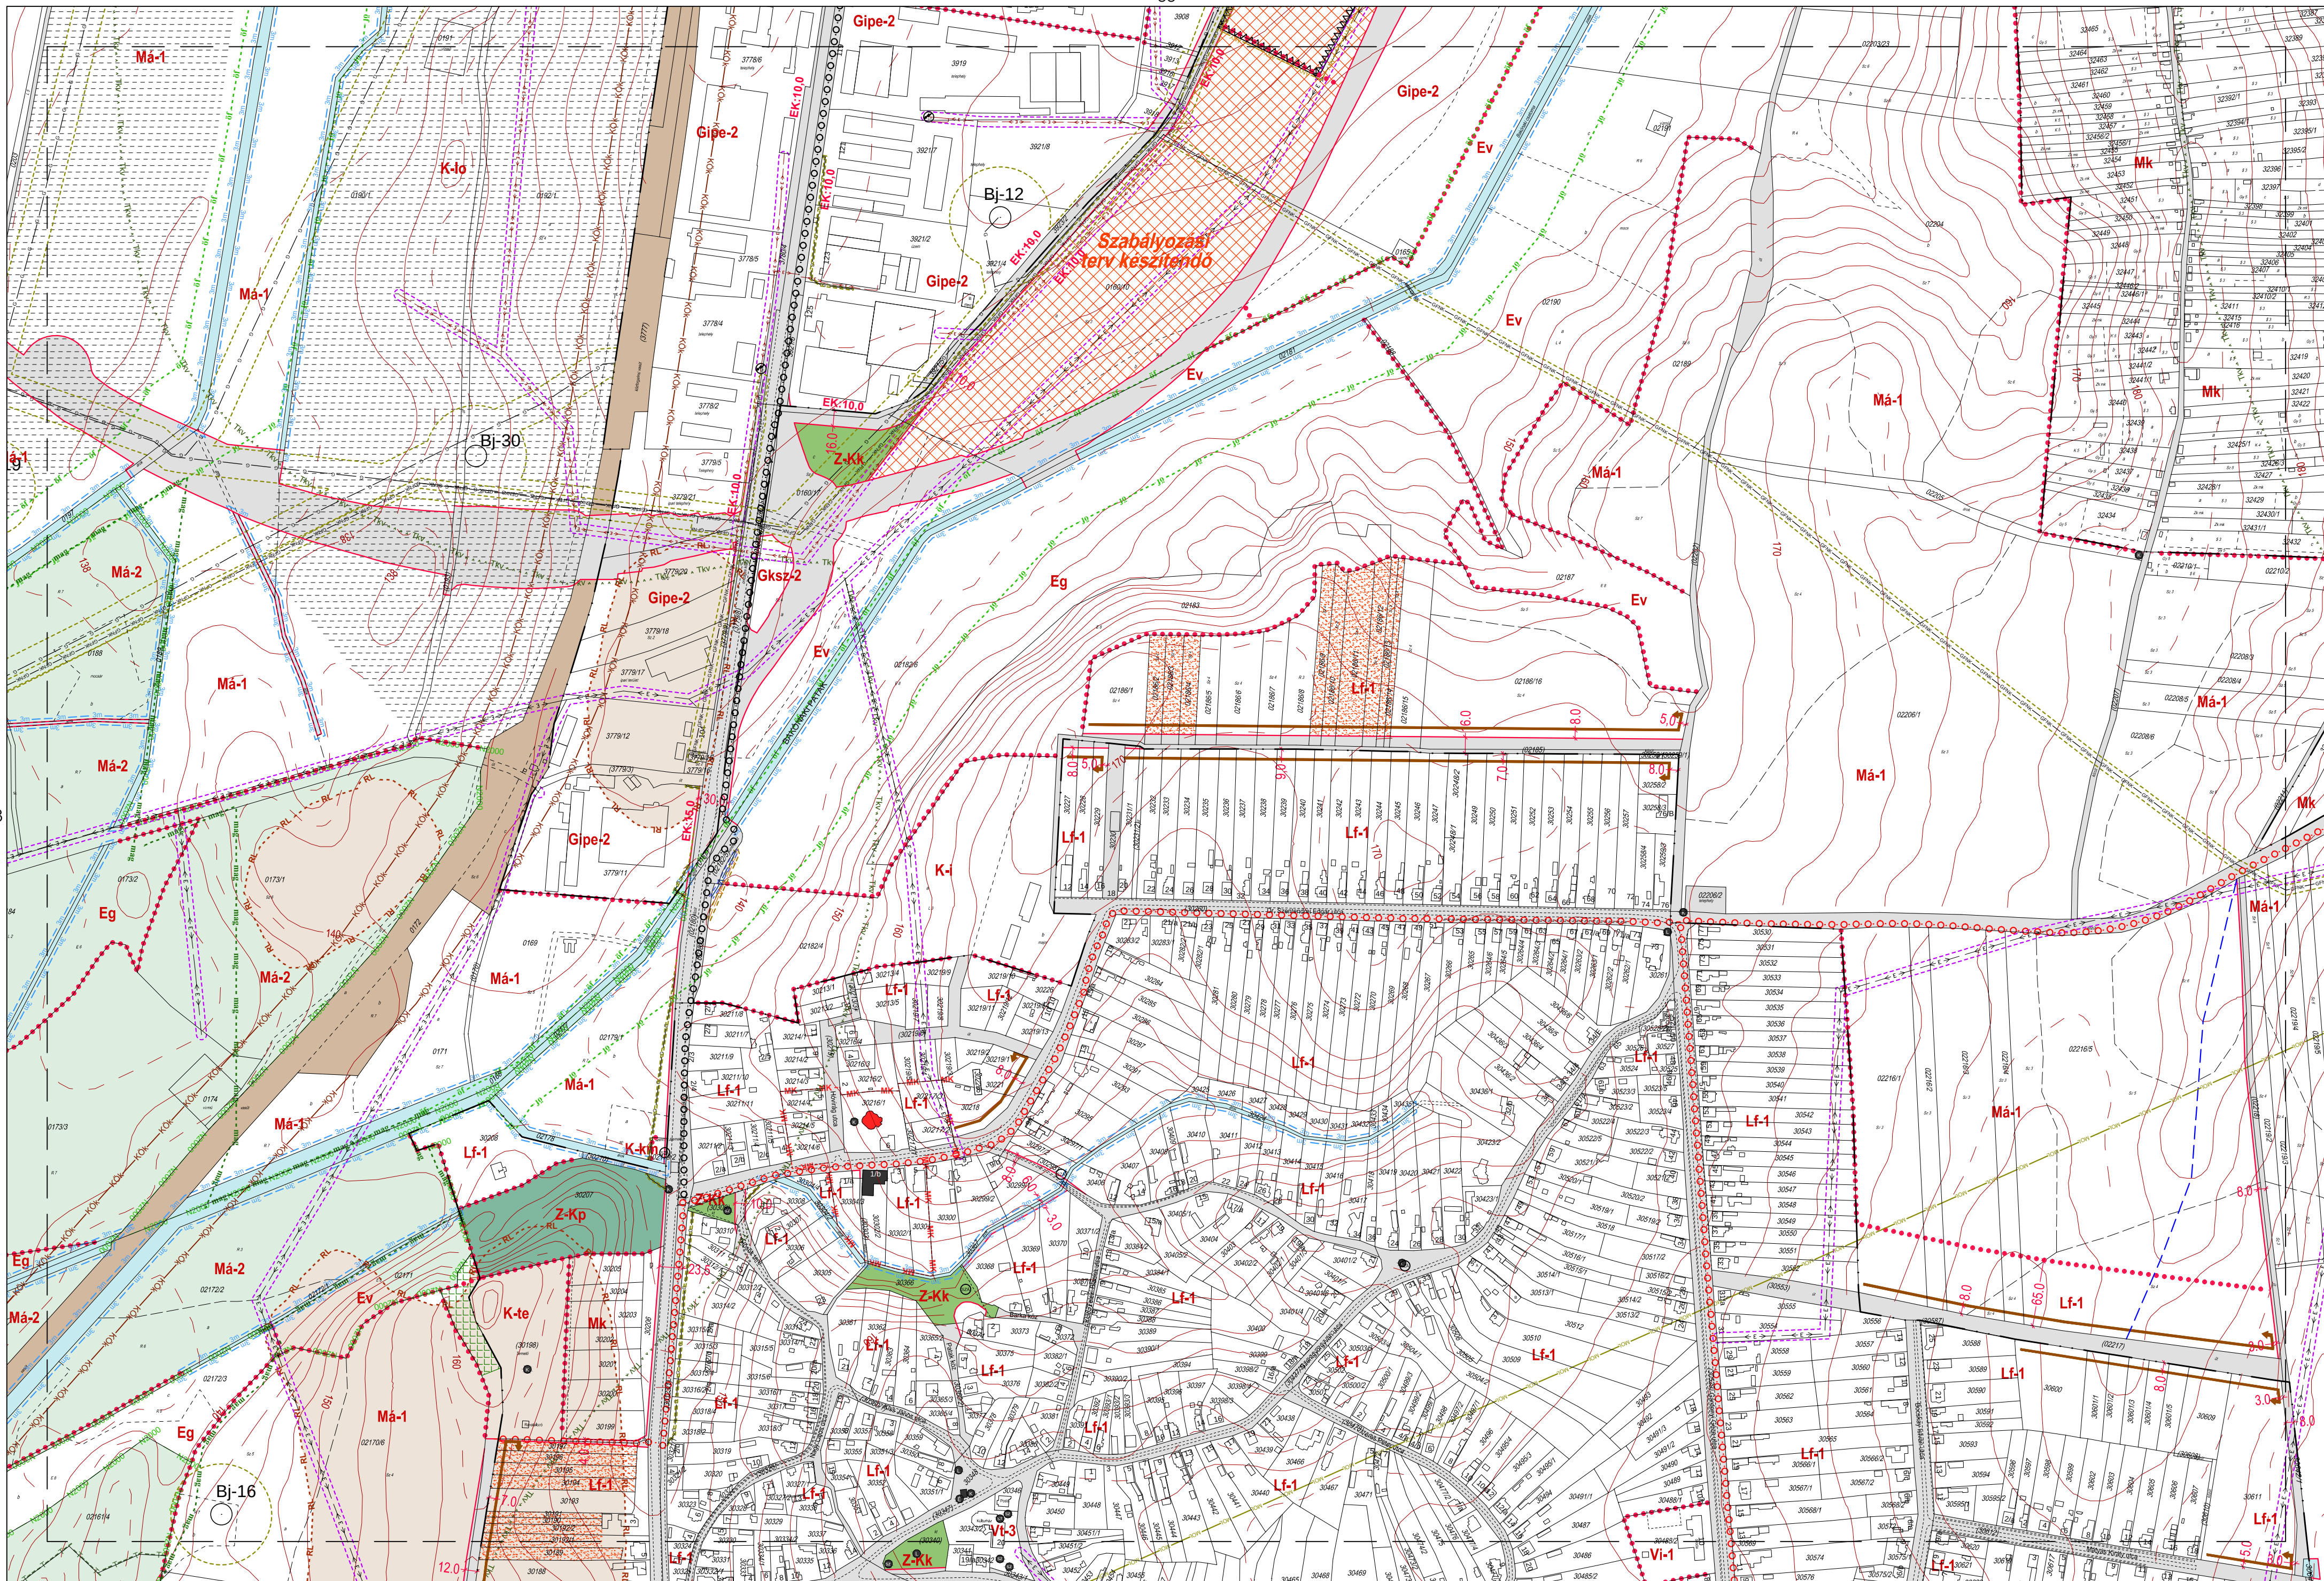

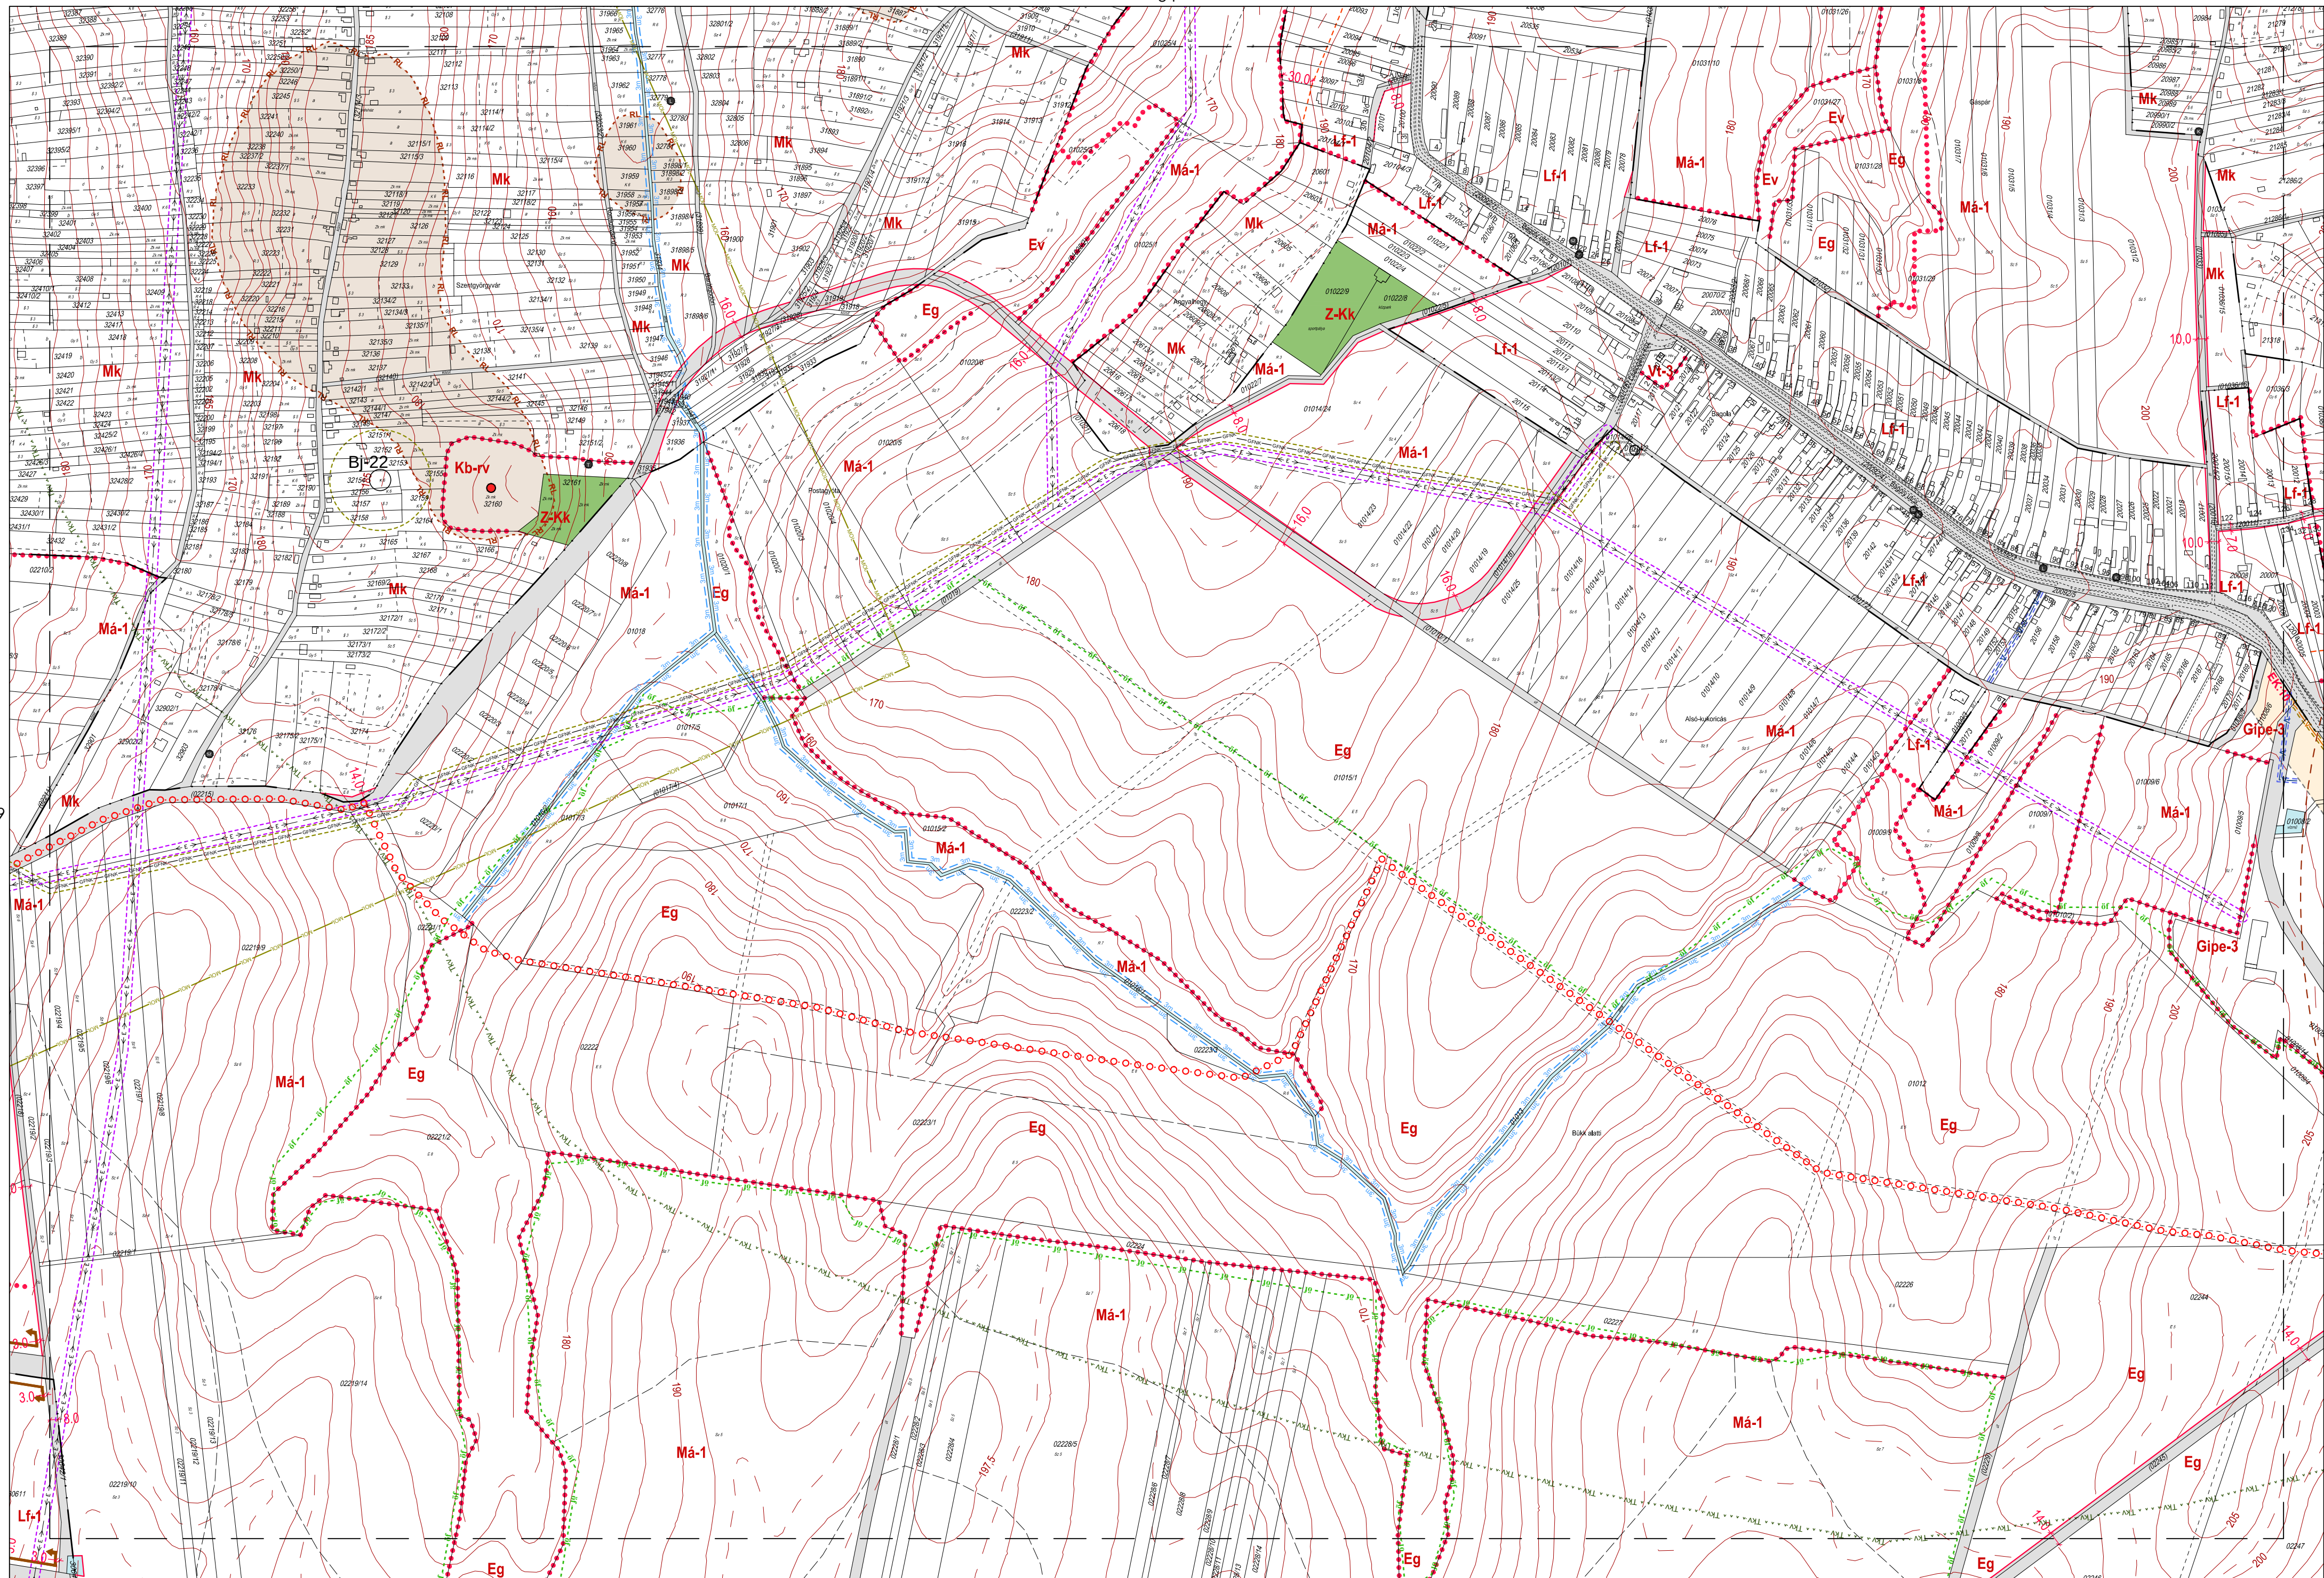


1. melléklet a 10/2019 (V. 31.) önkormányzati rendelethez

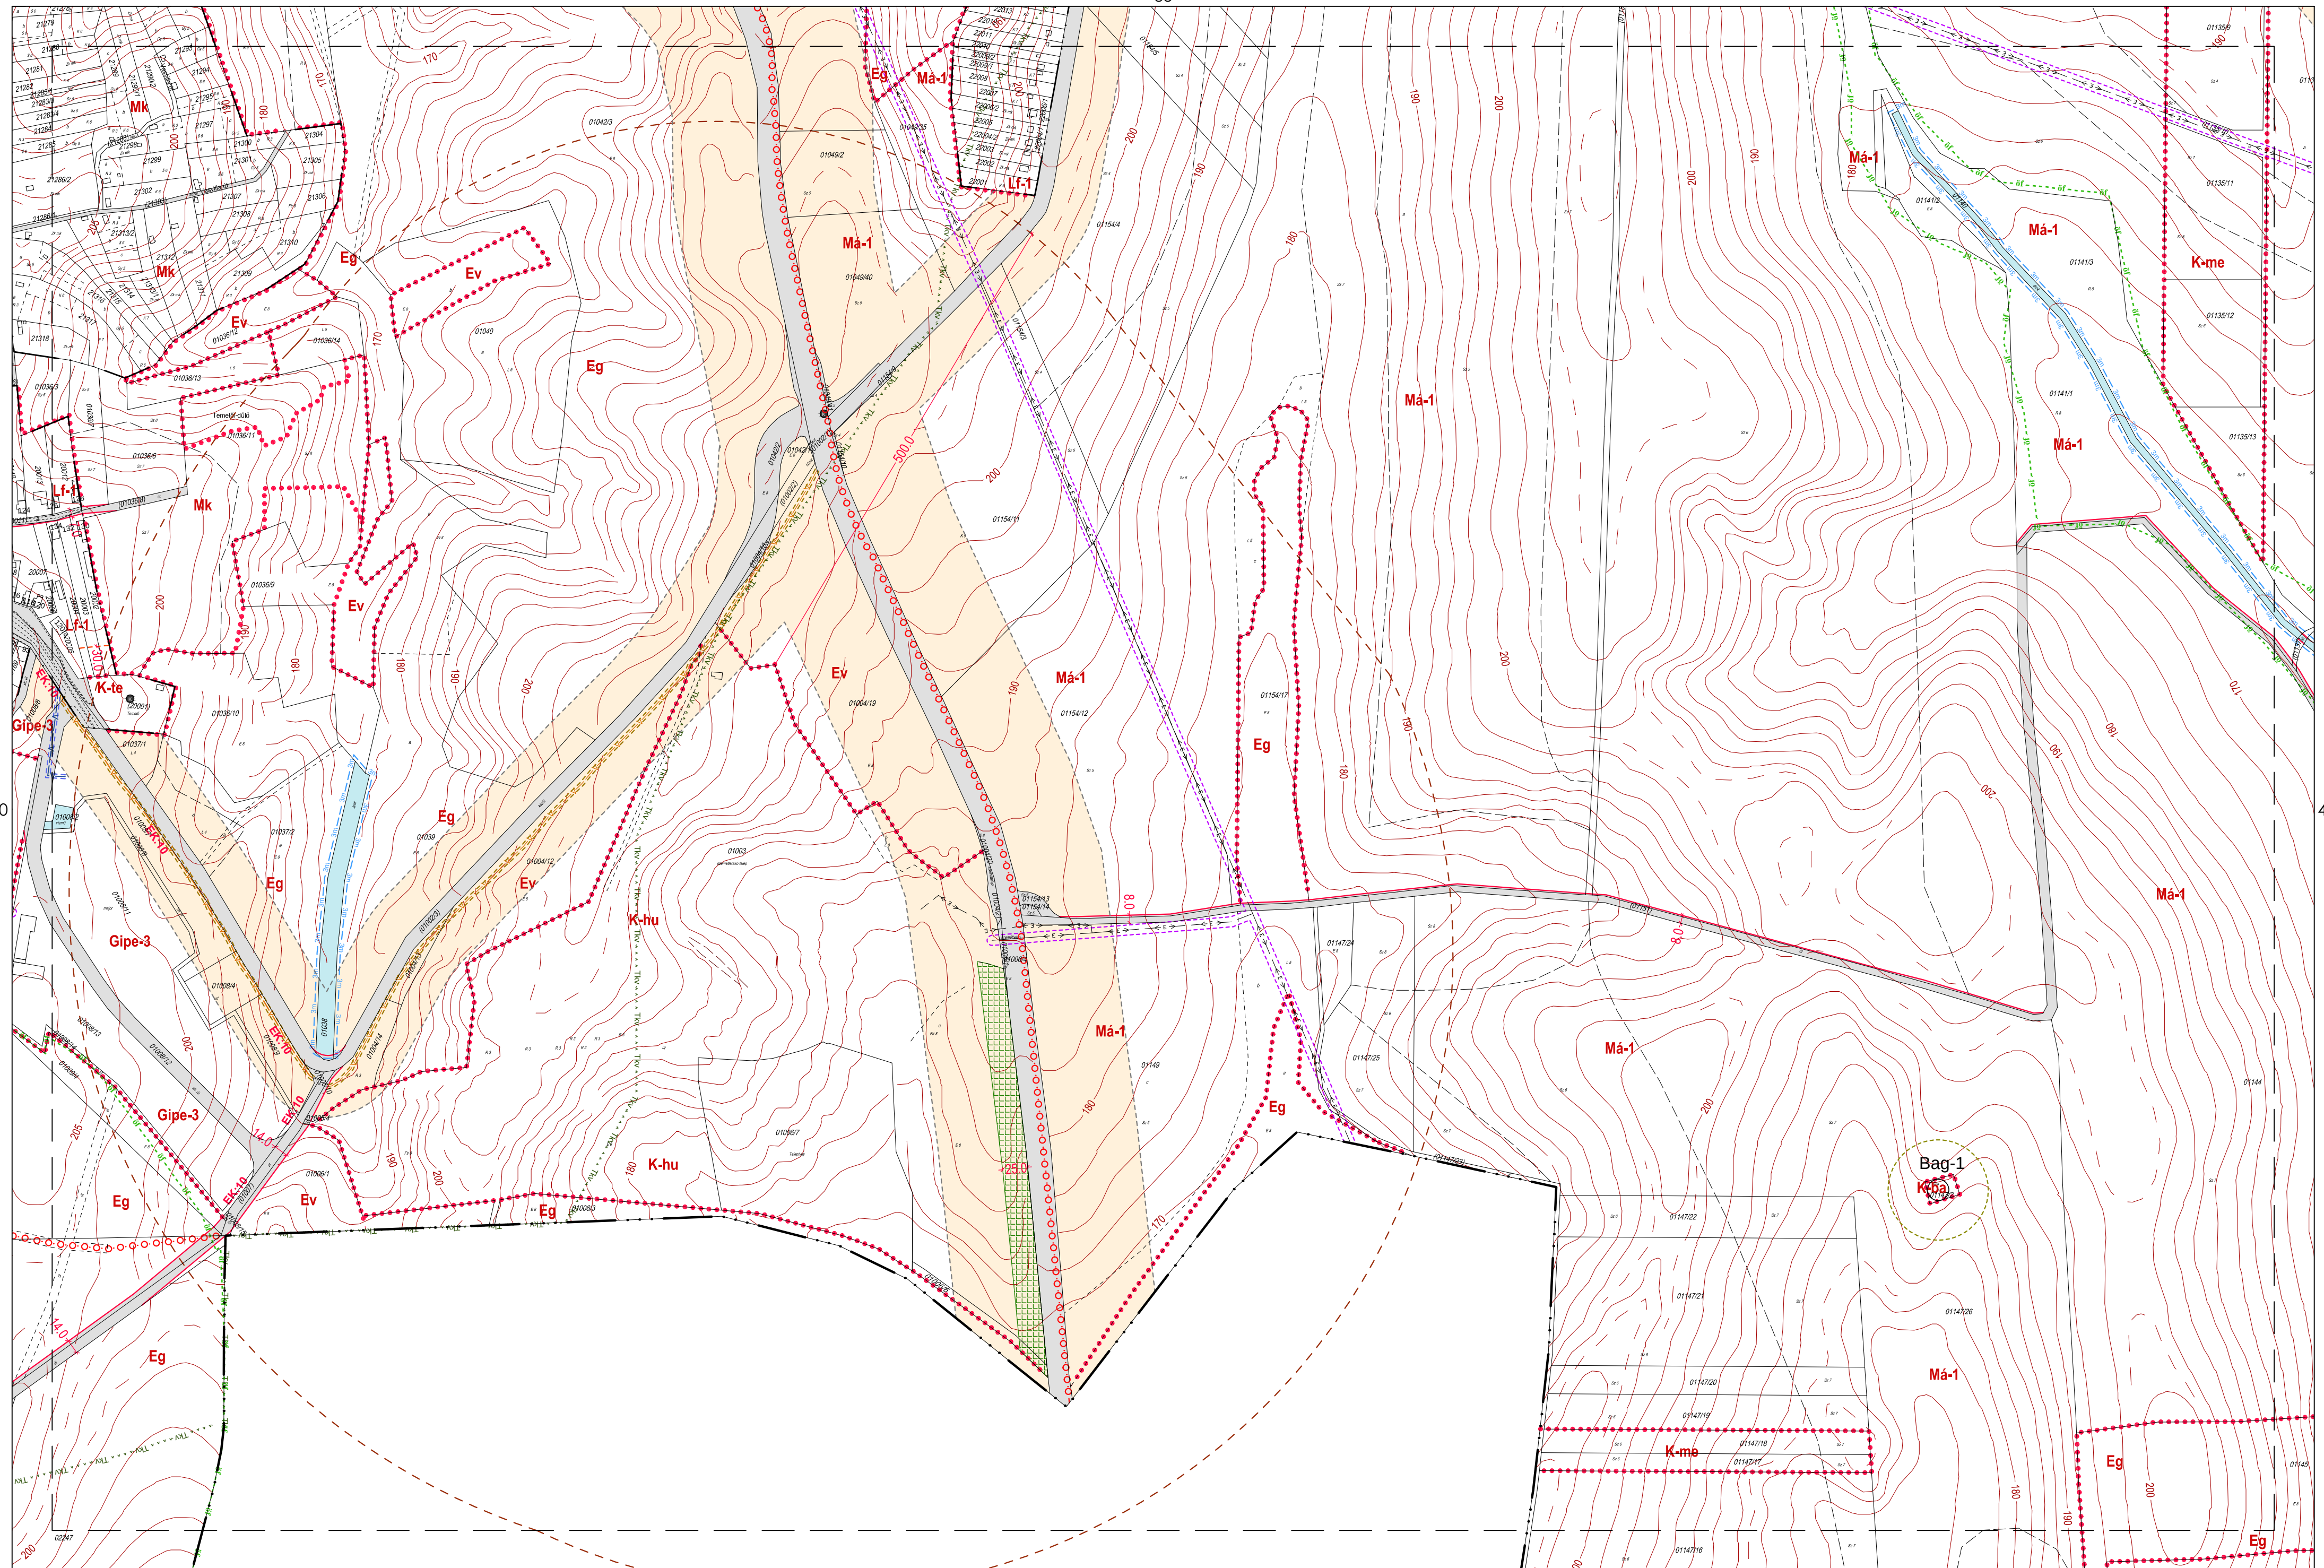


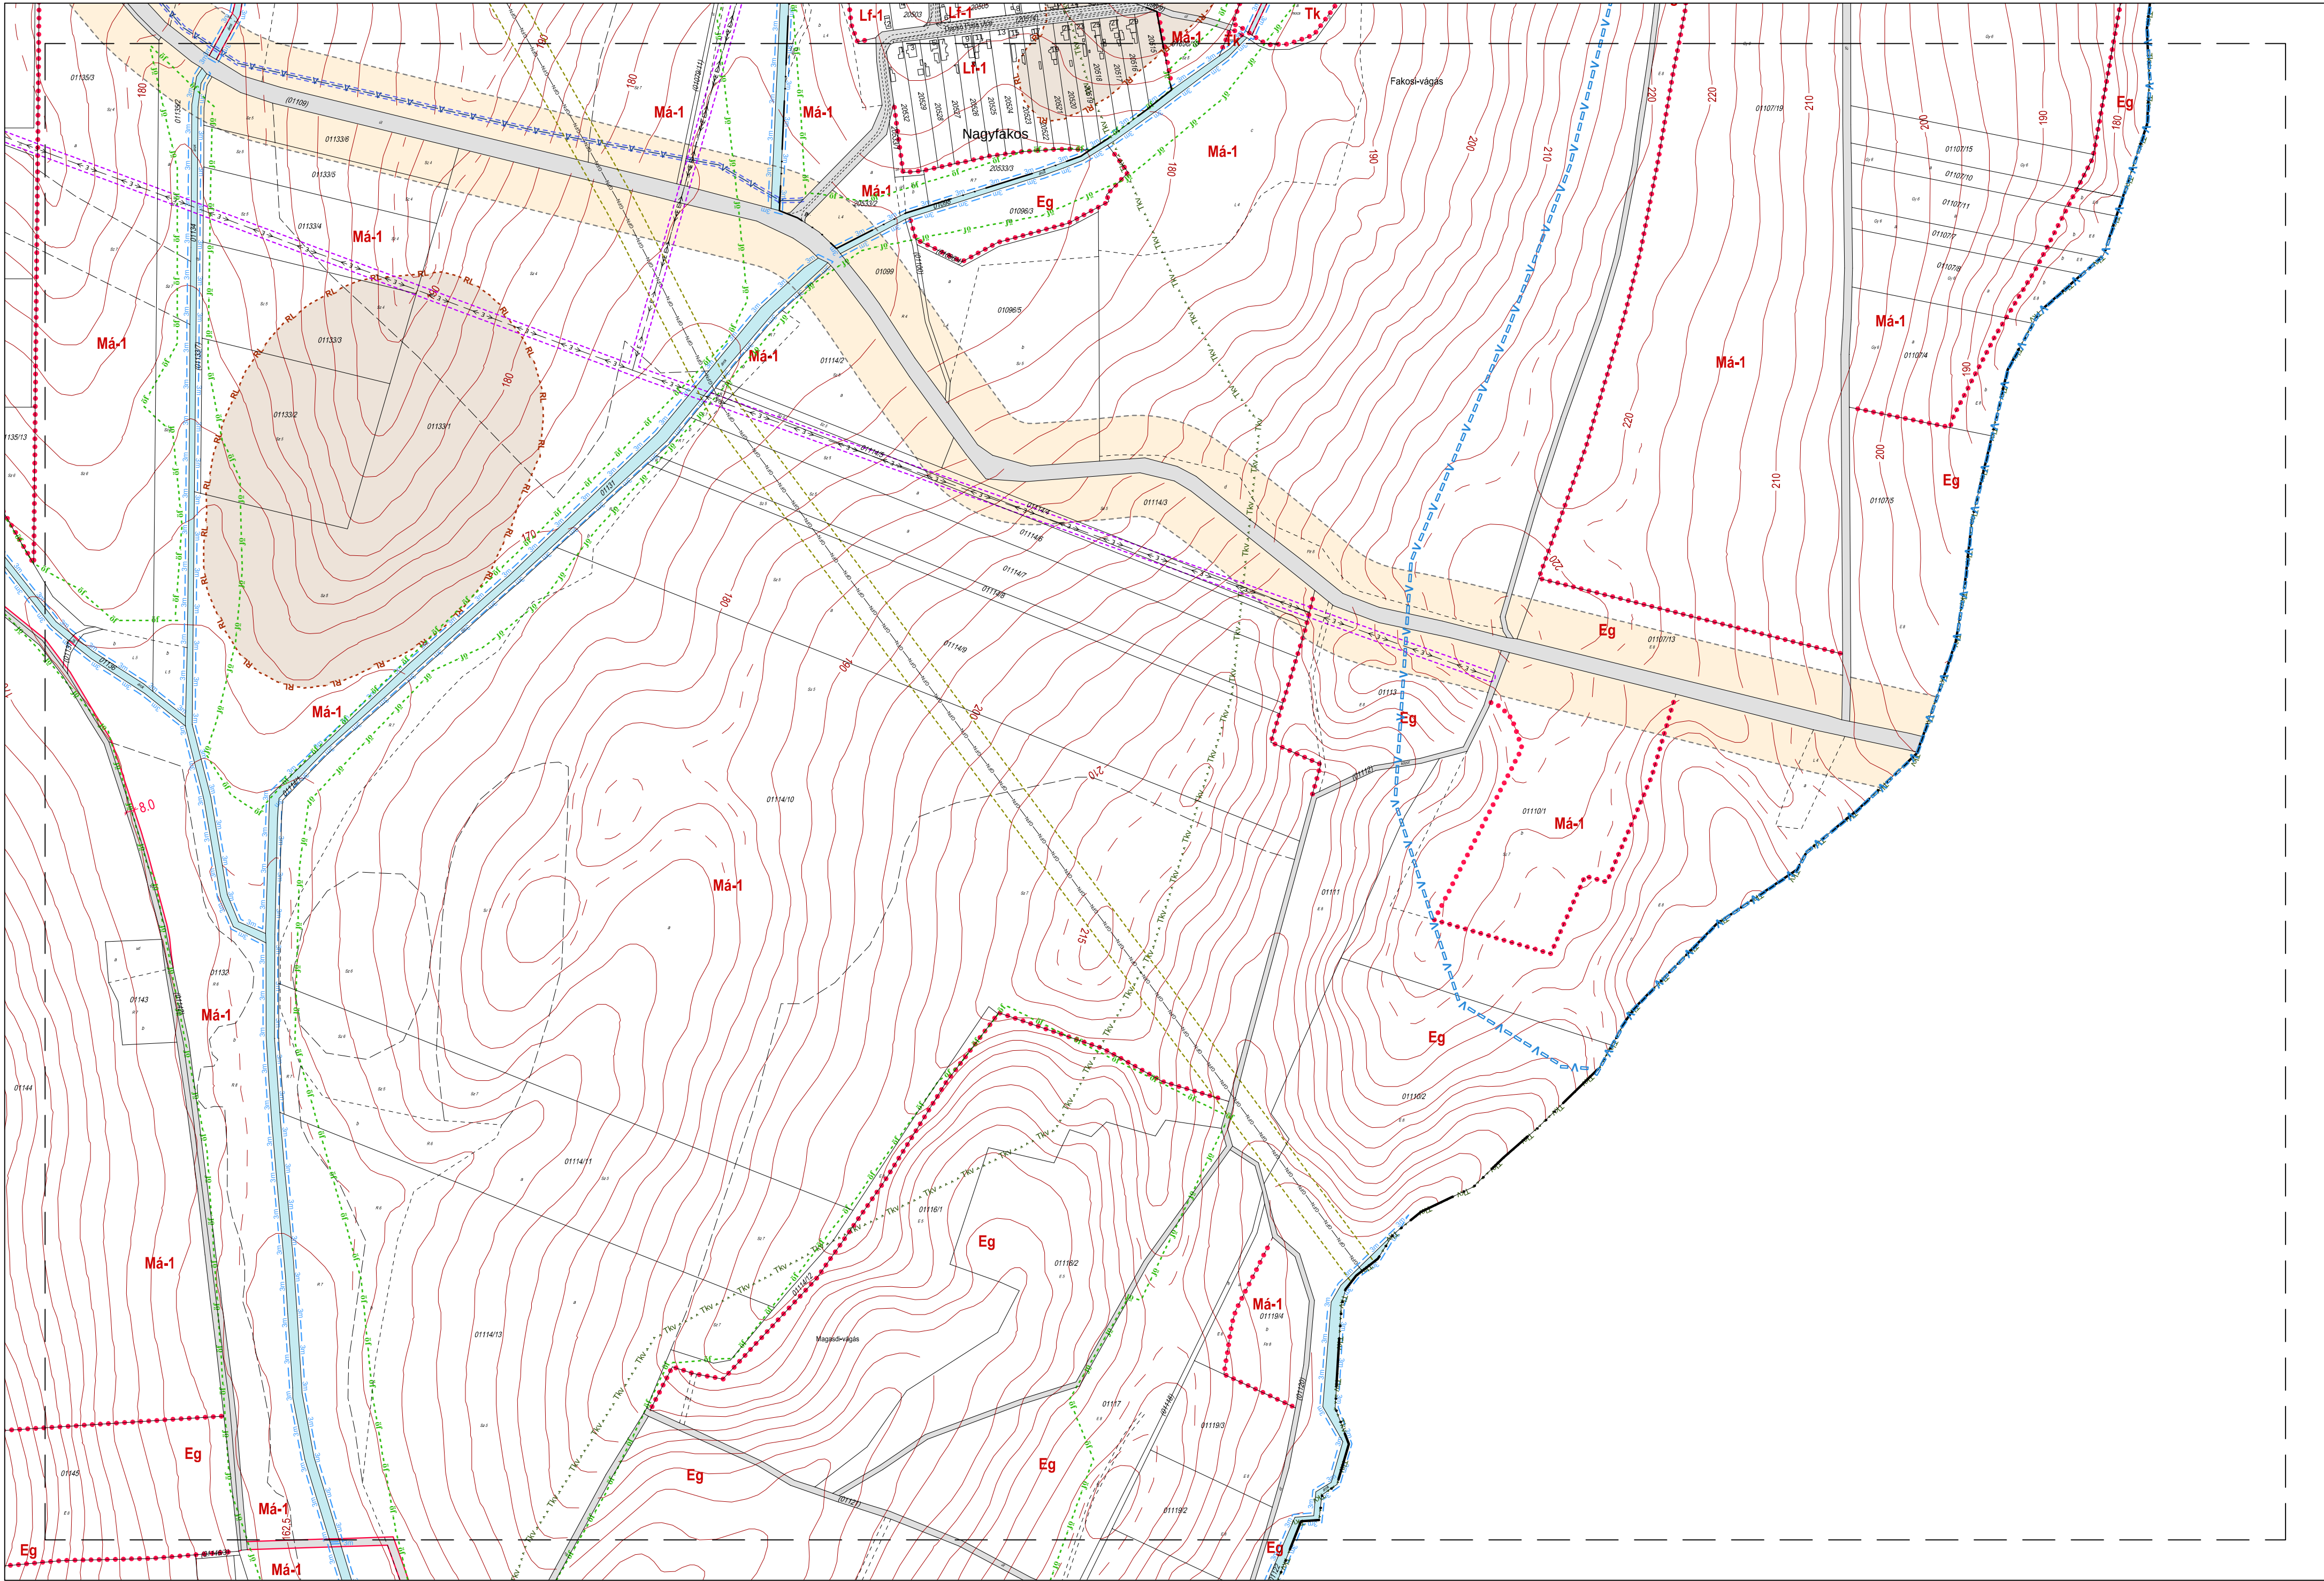


1. melléklet a 10/2019 (V. 31.) önkormányzati rendelethez

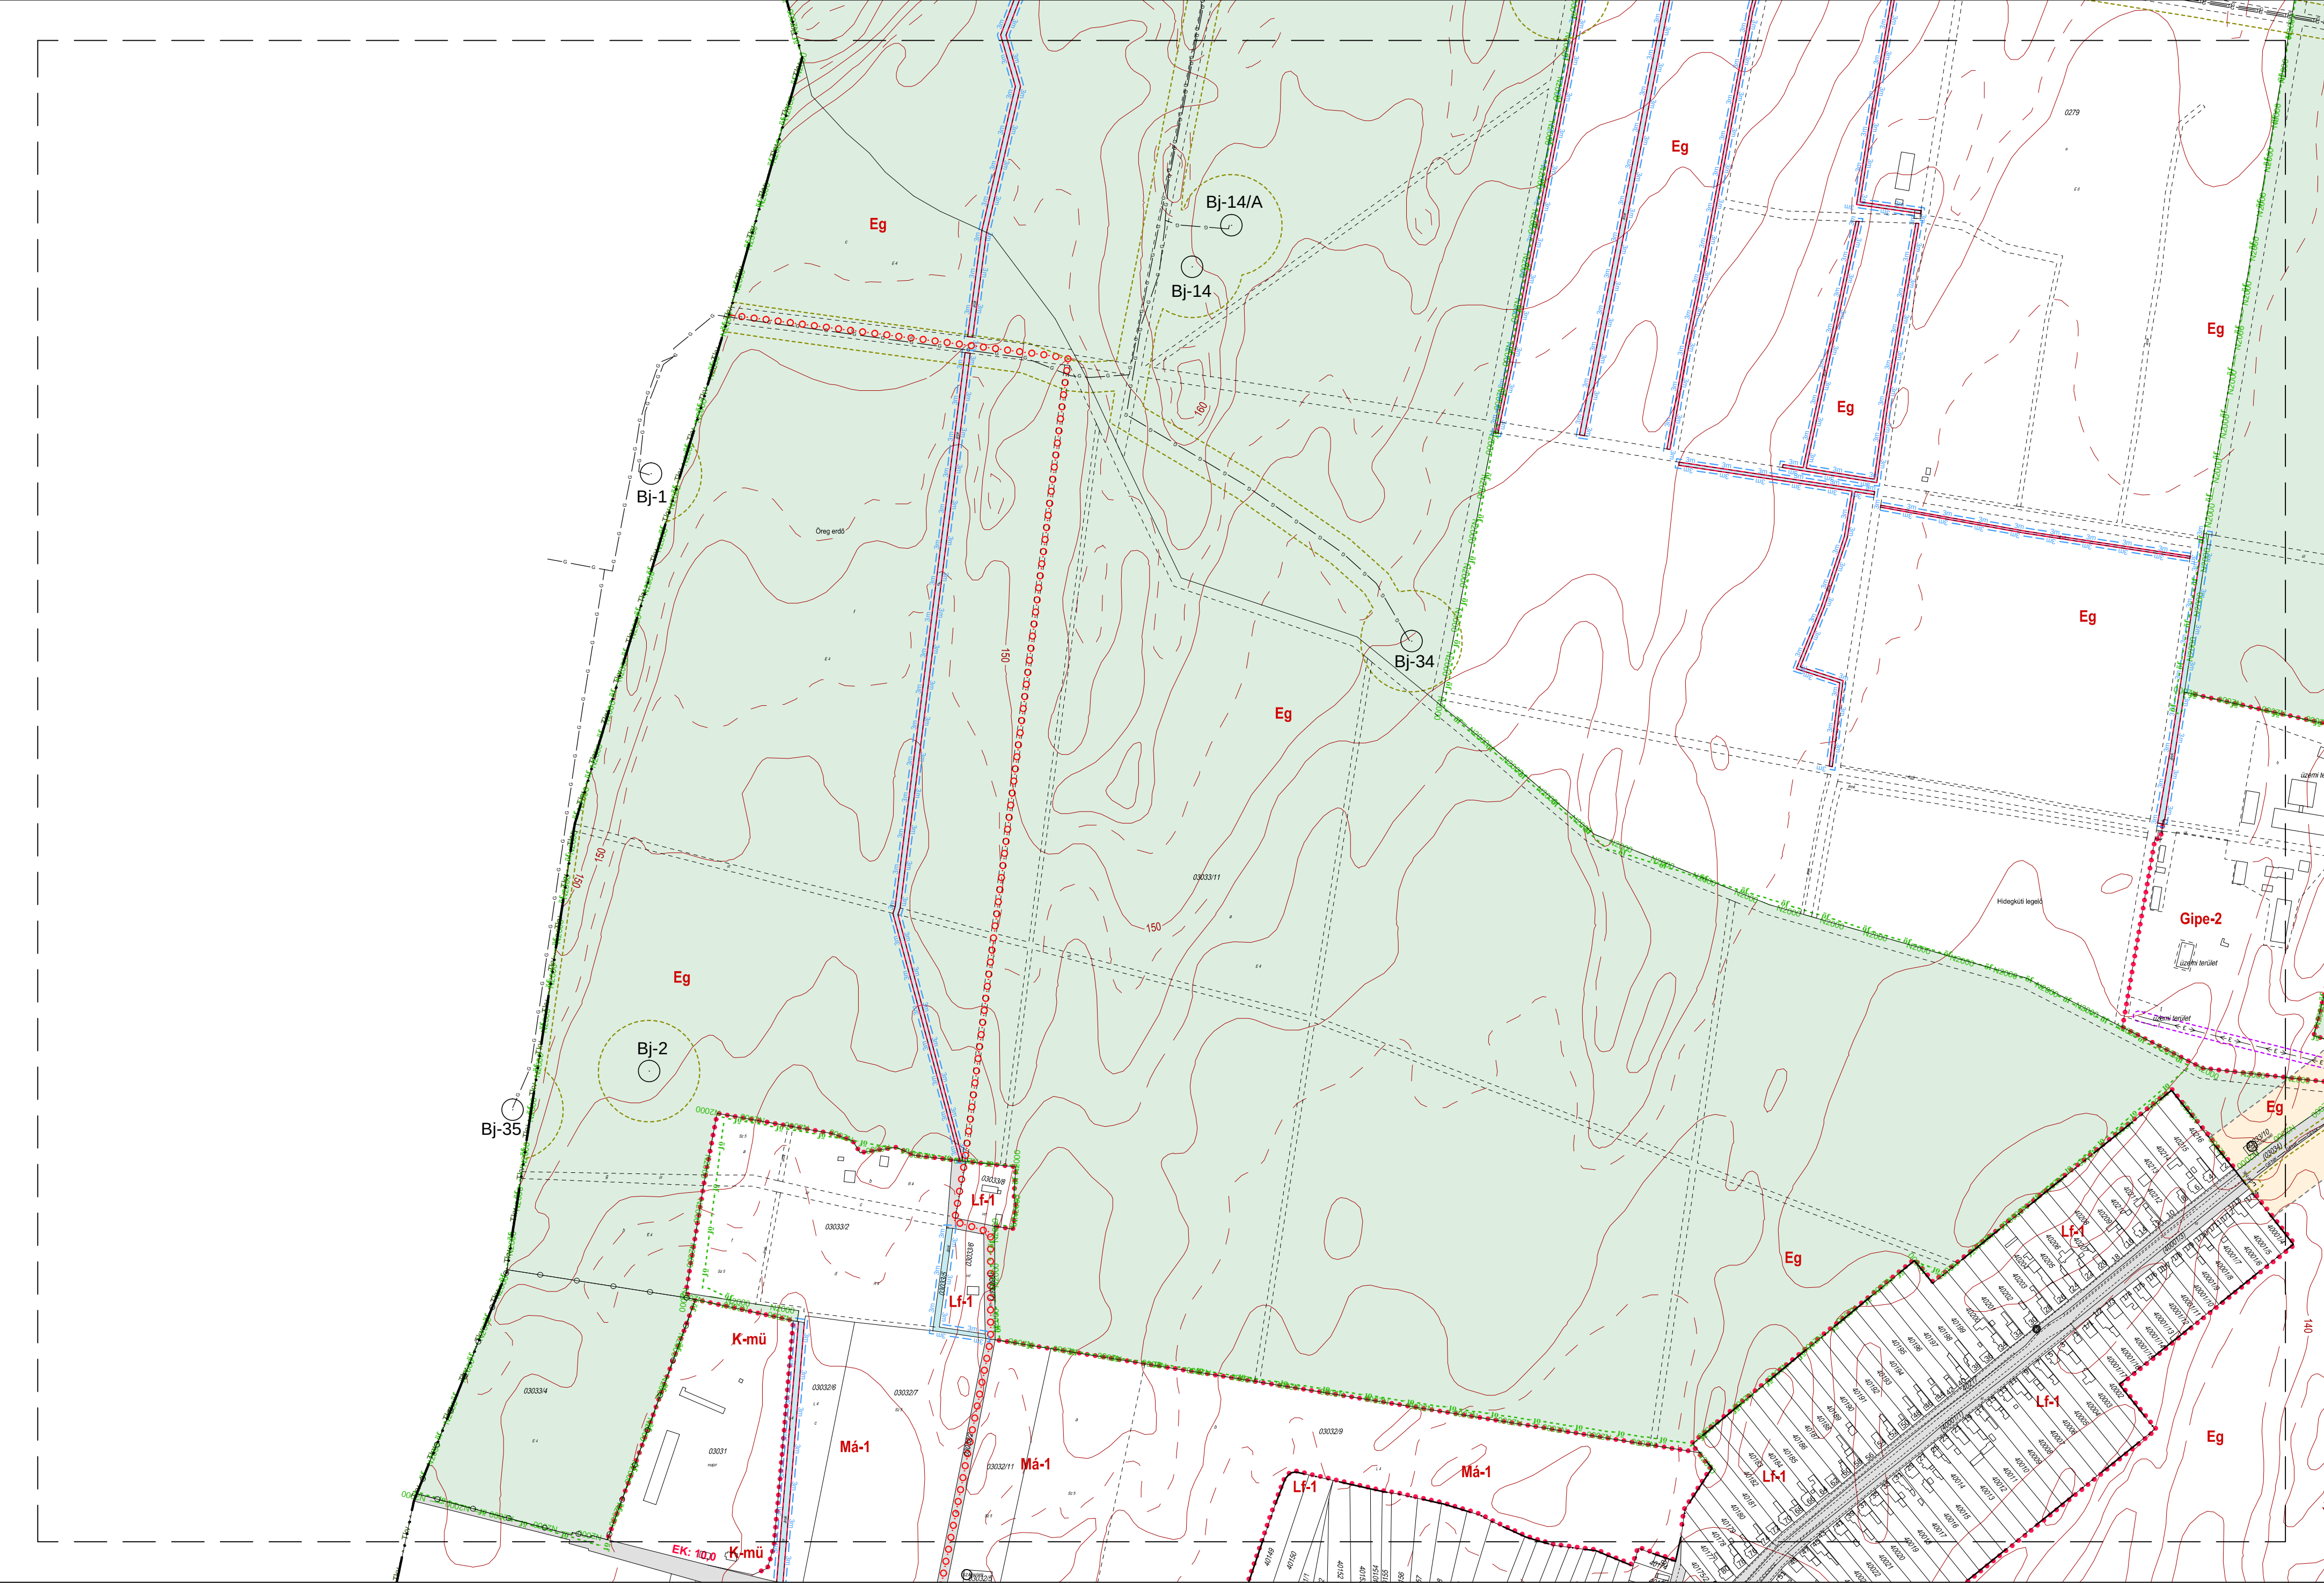



1. melléklet a 10/2019 (V. 31.) önkormányzati rendelethez

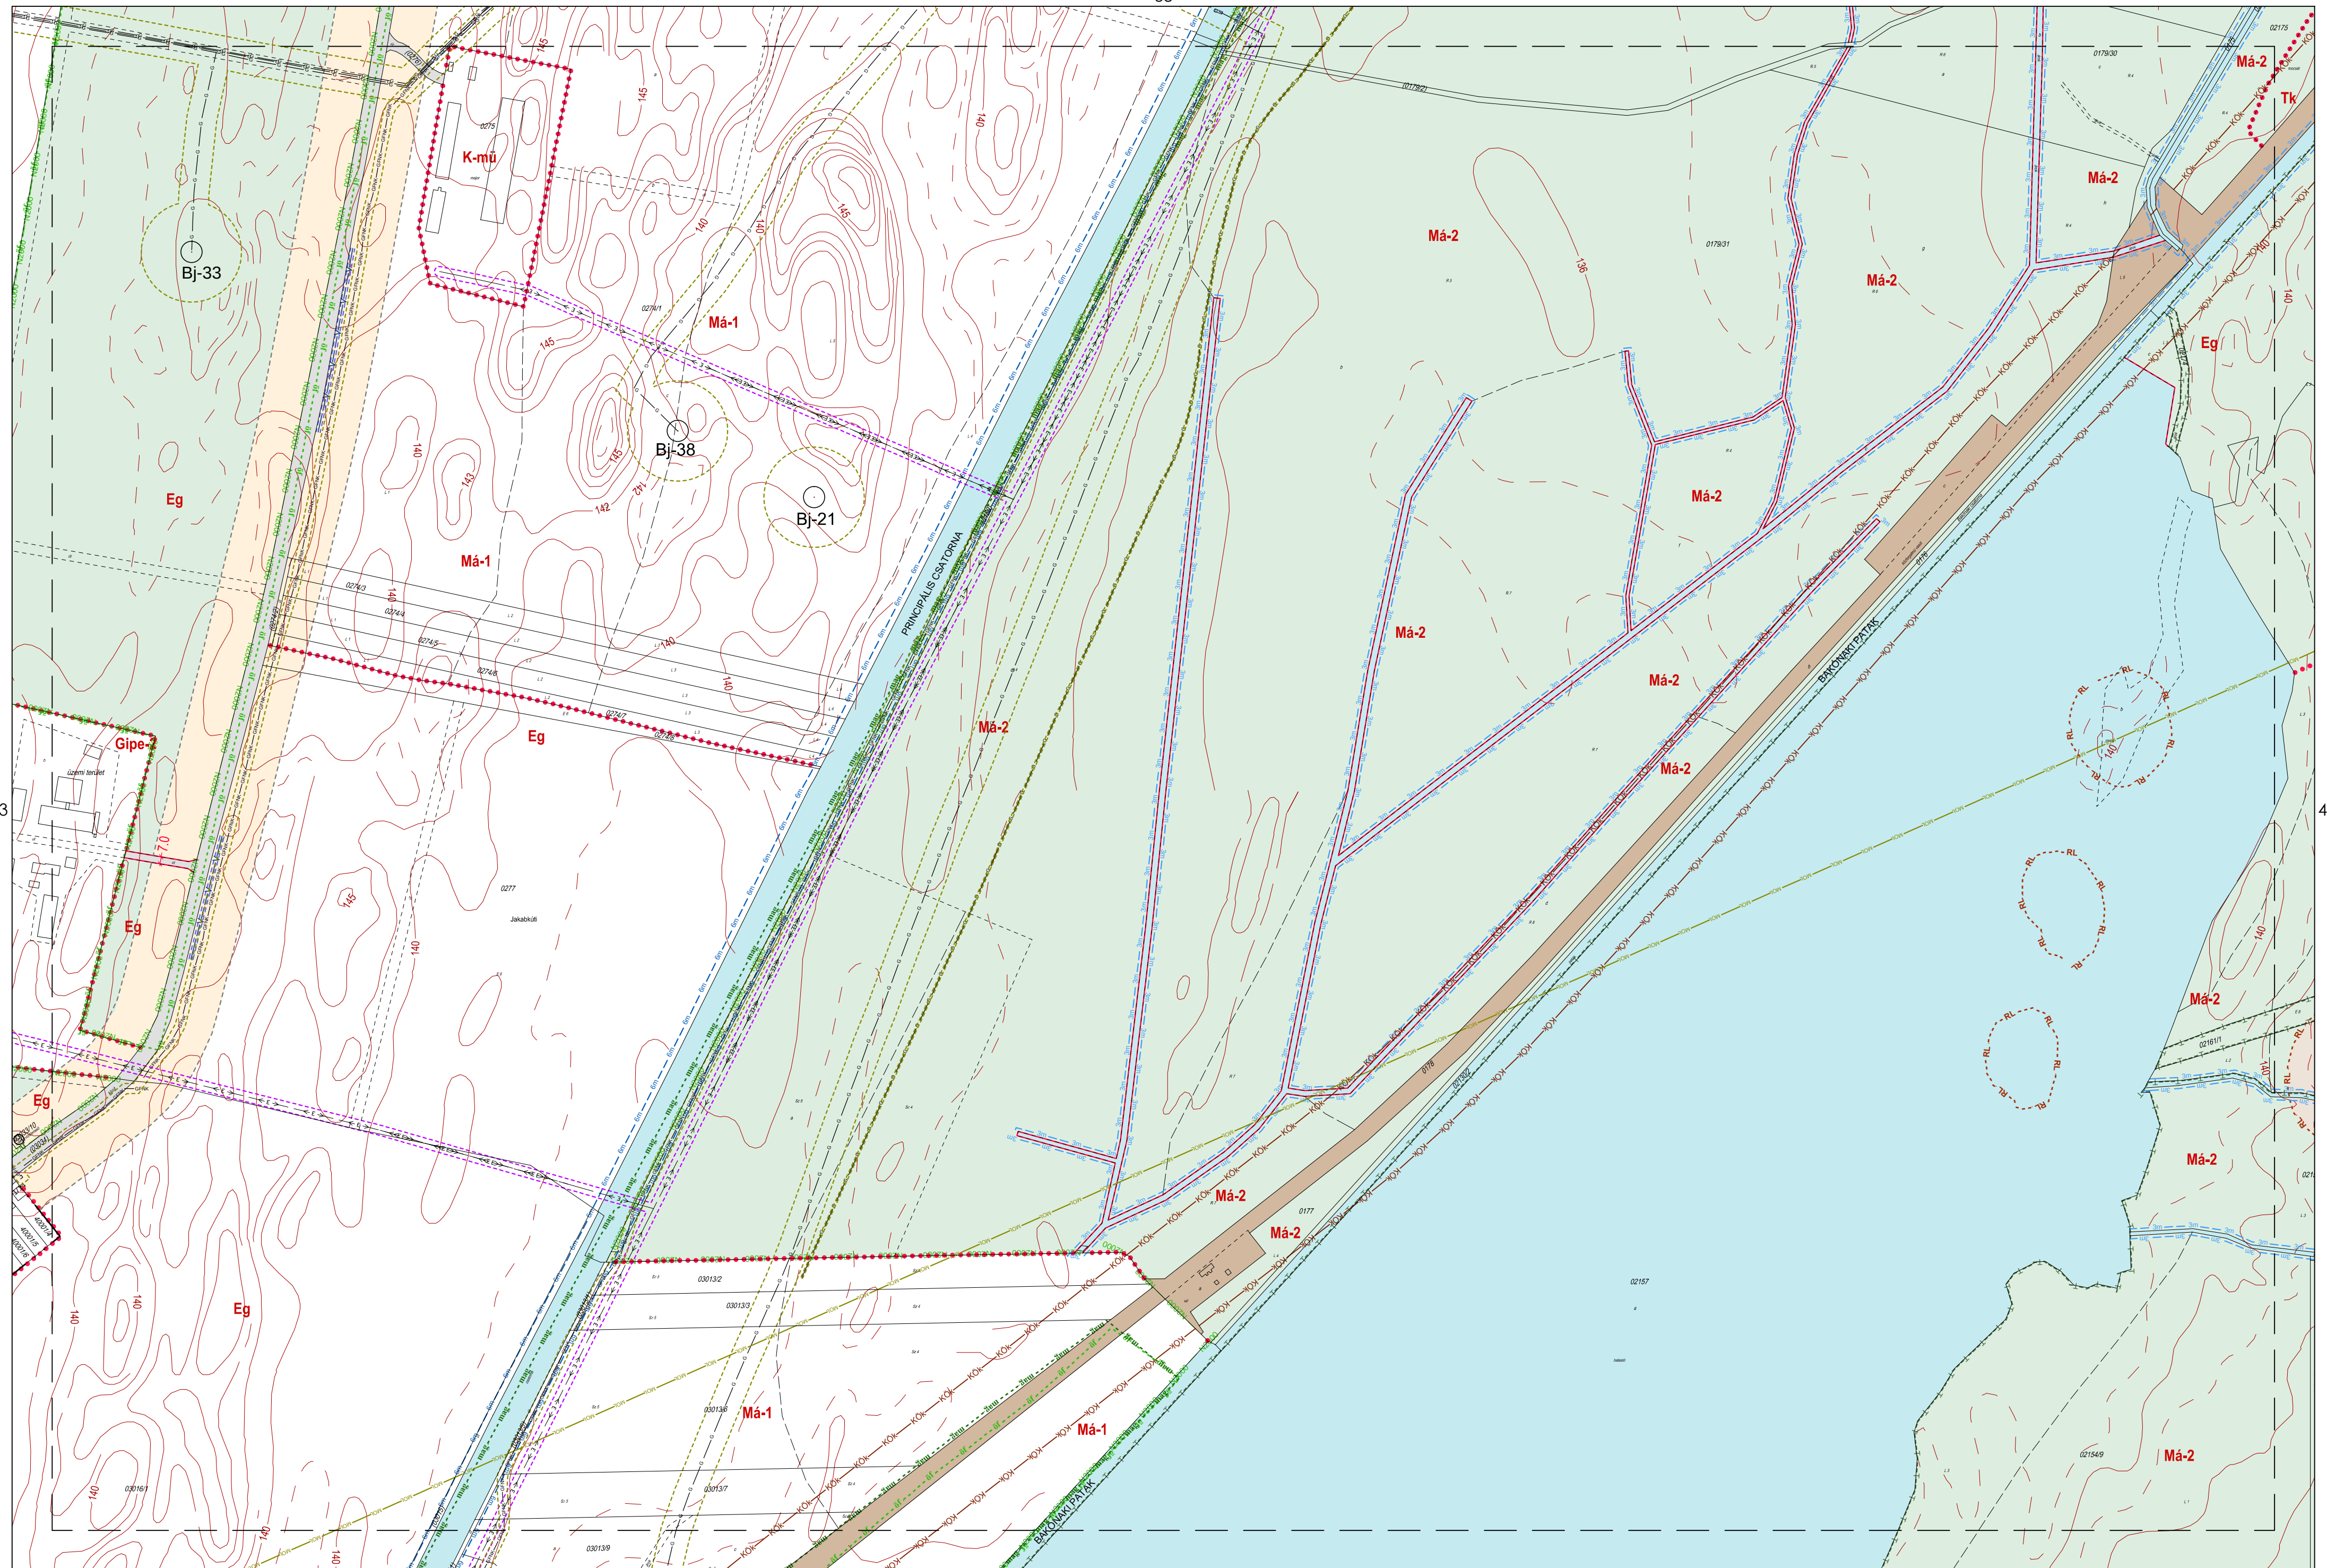

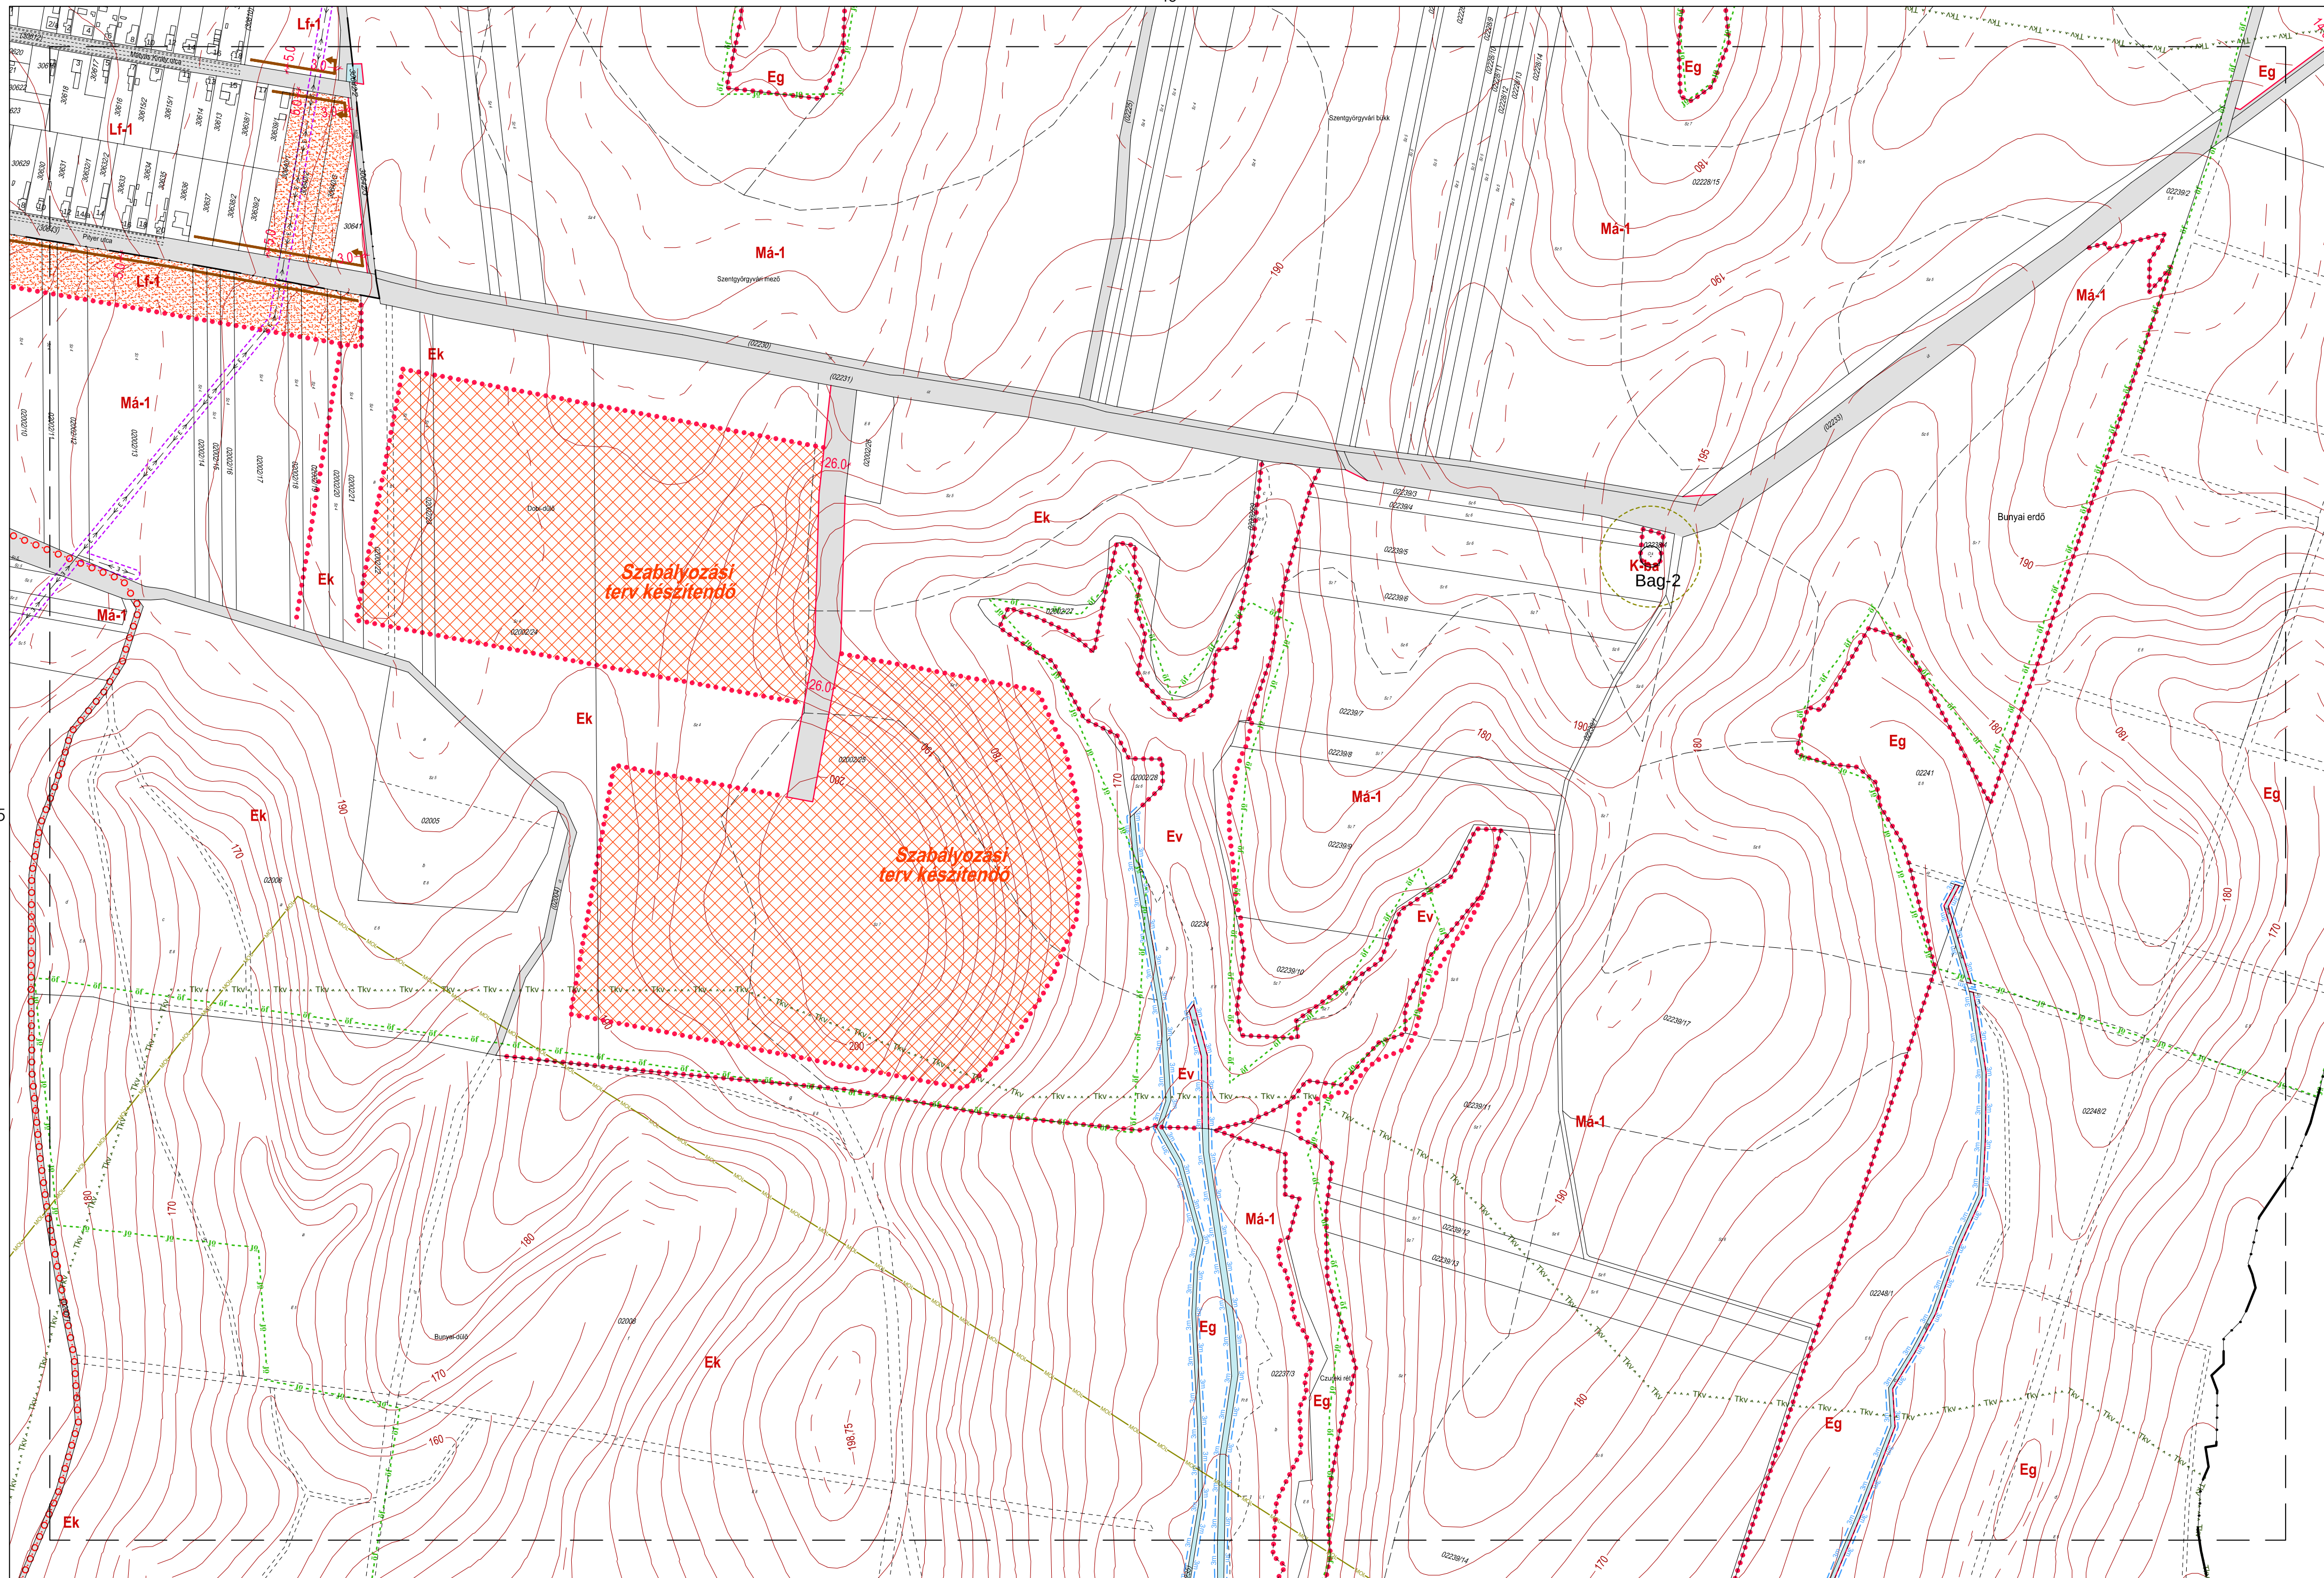





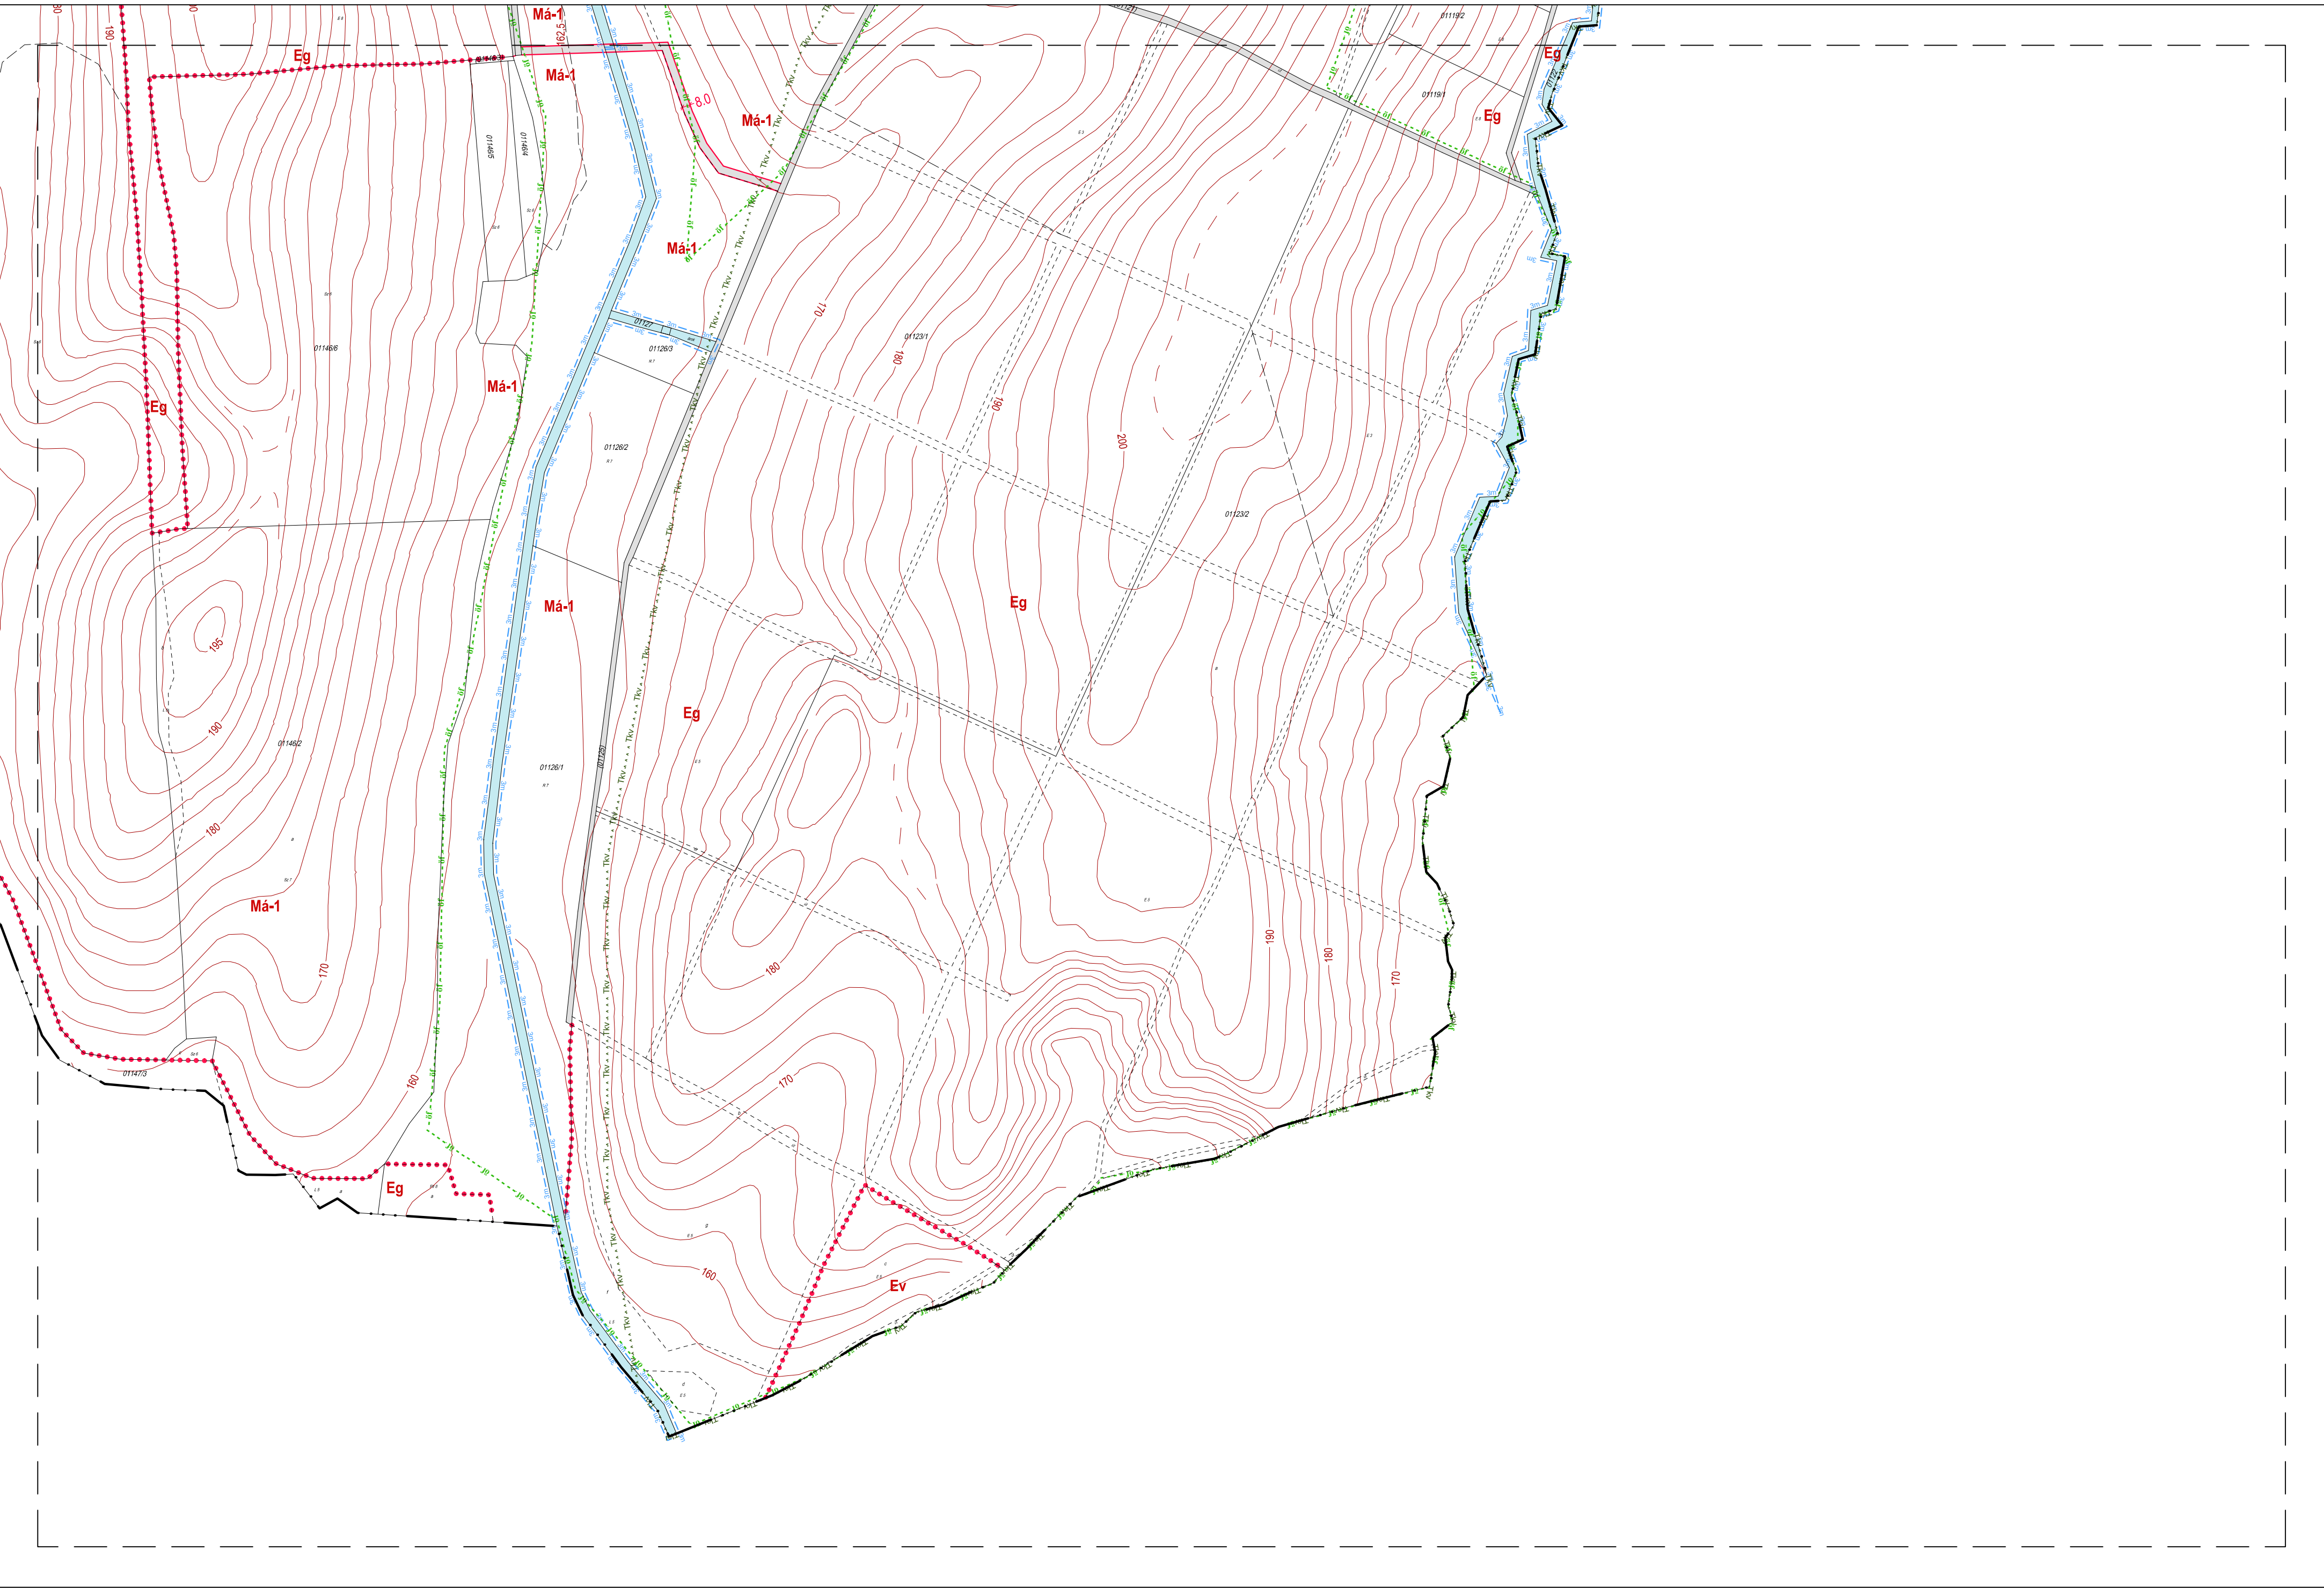


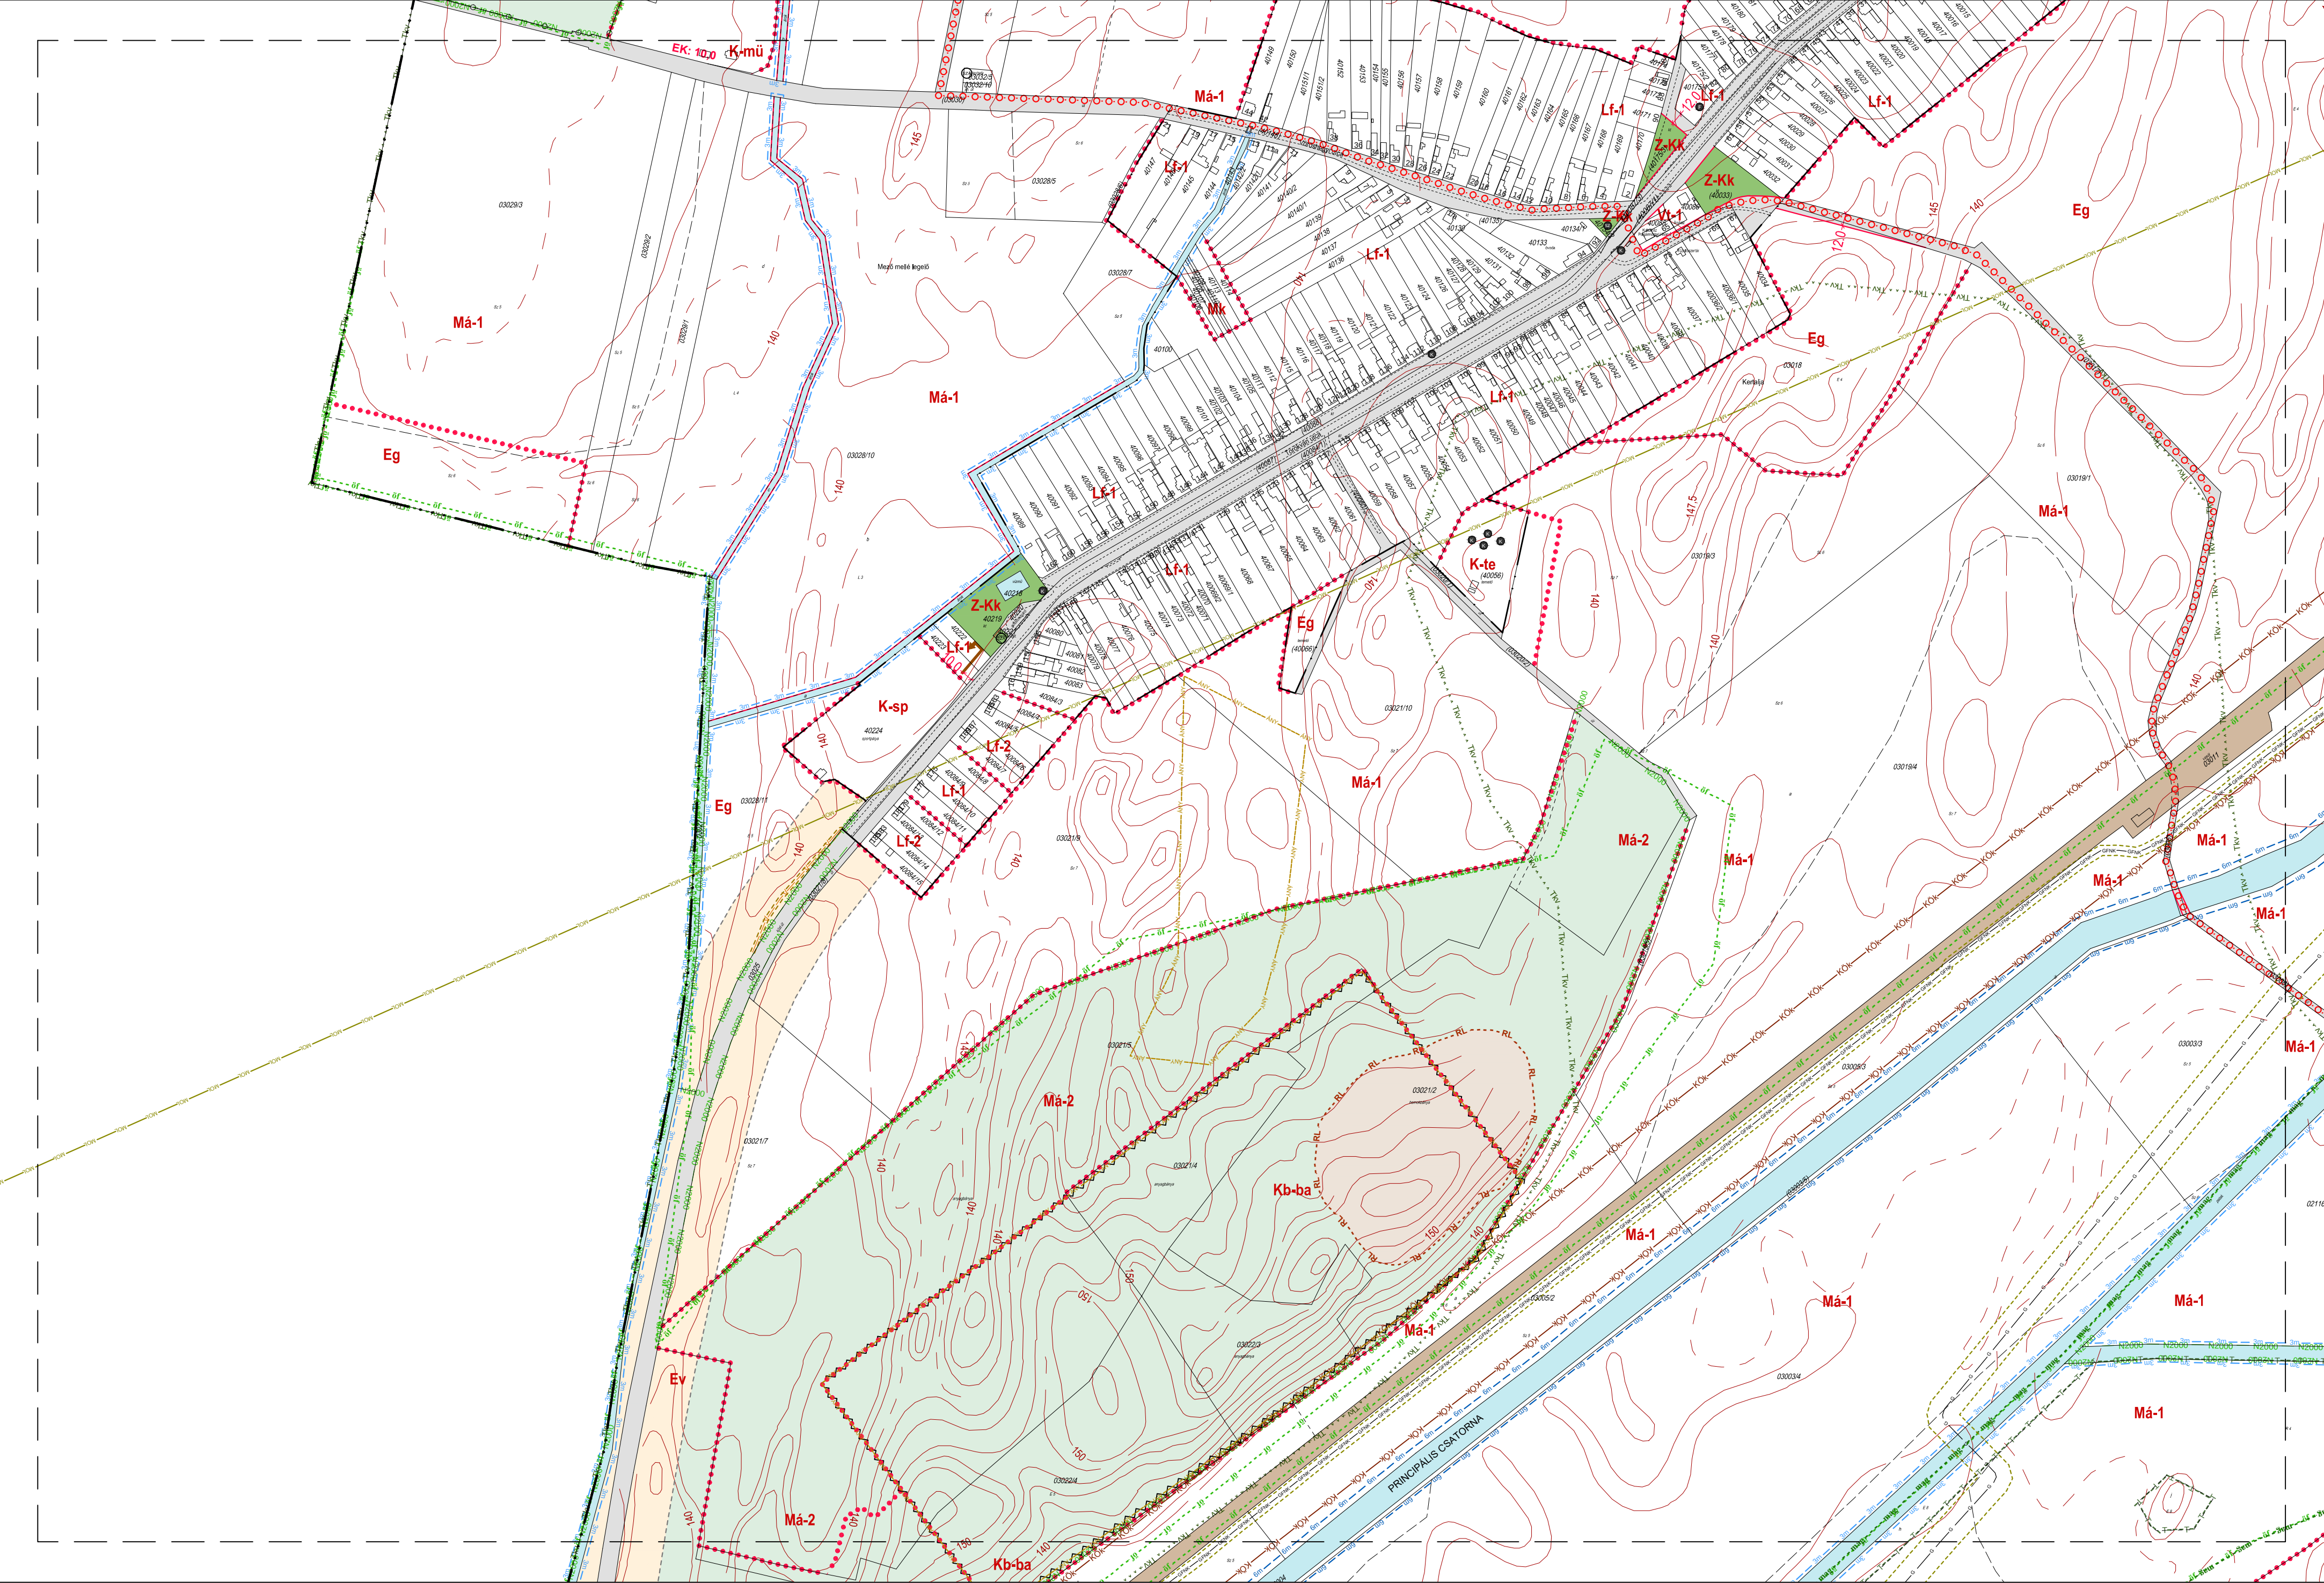


1. melléklet a 10/2019 (V. 31.) önkormányzati rendelethez

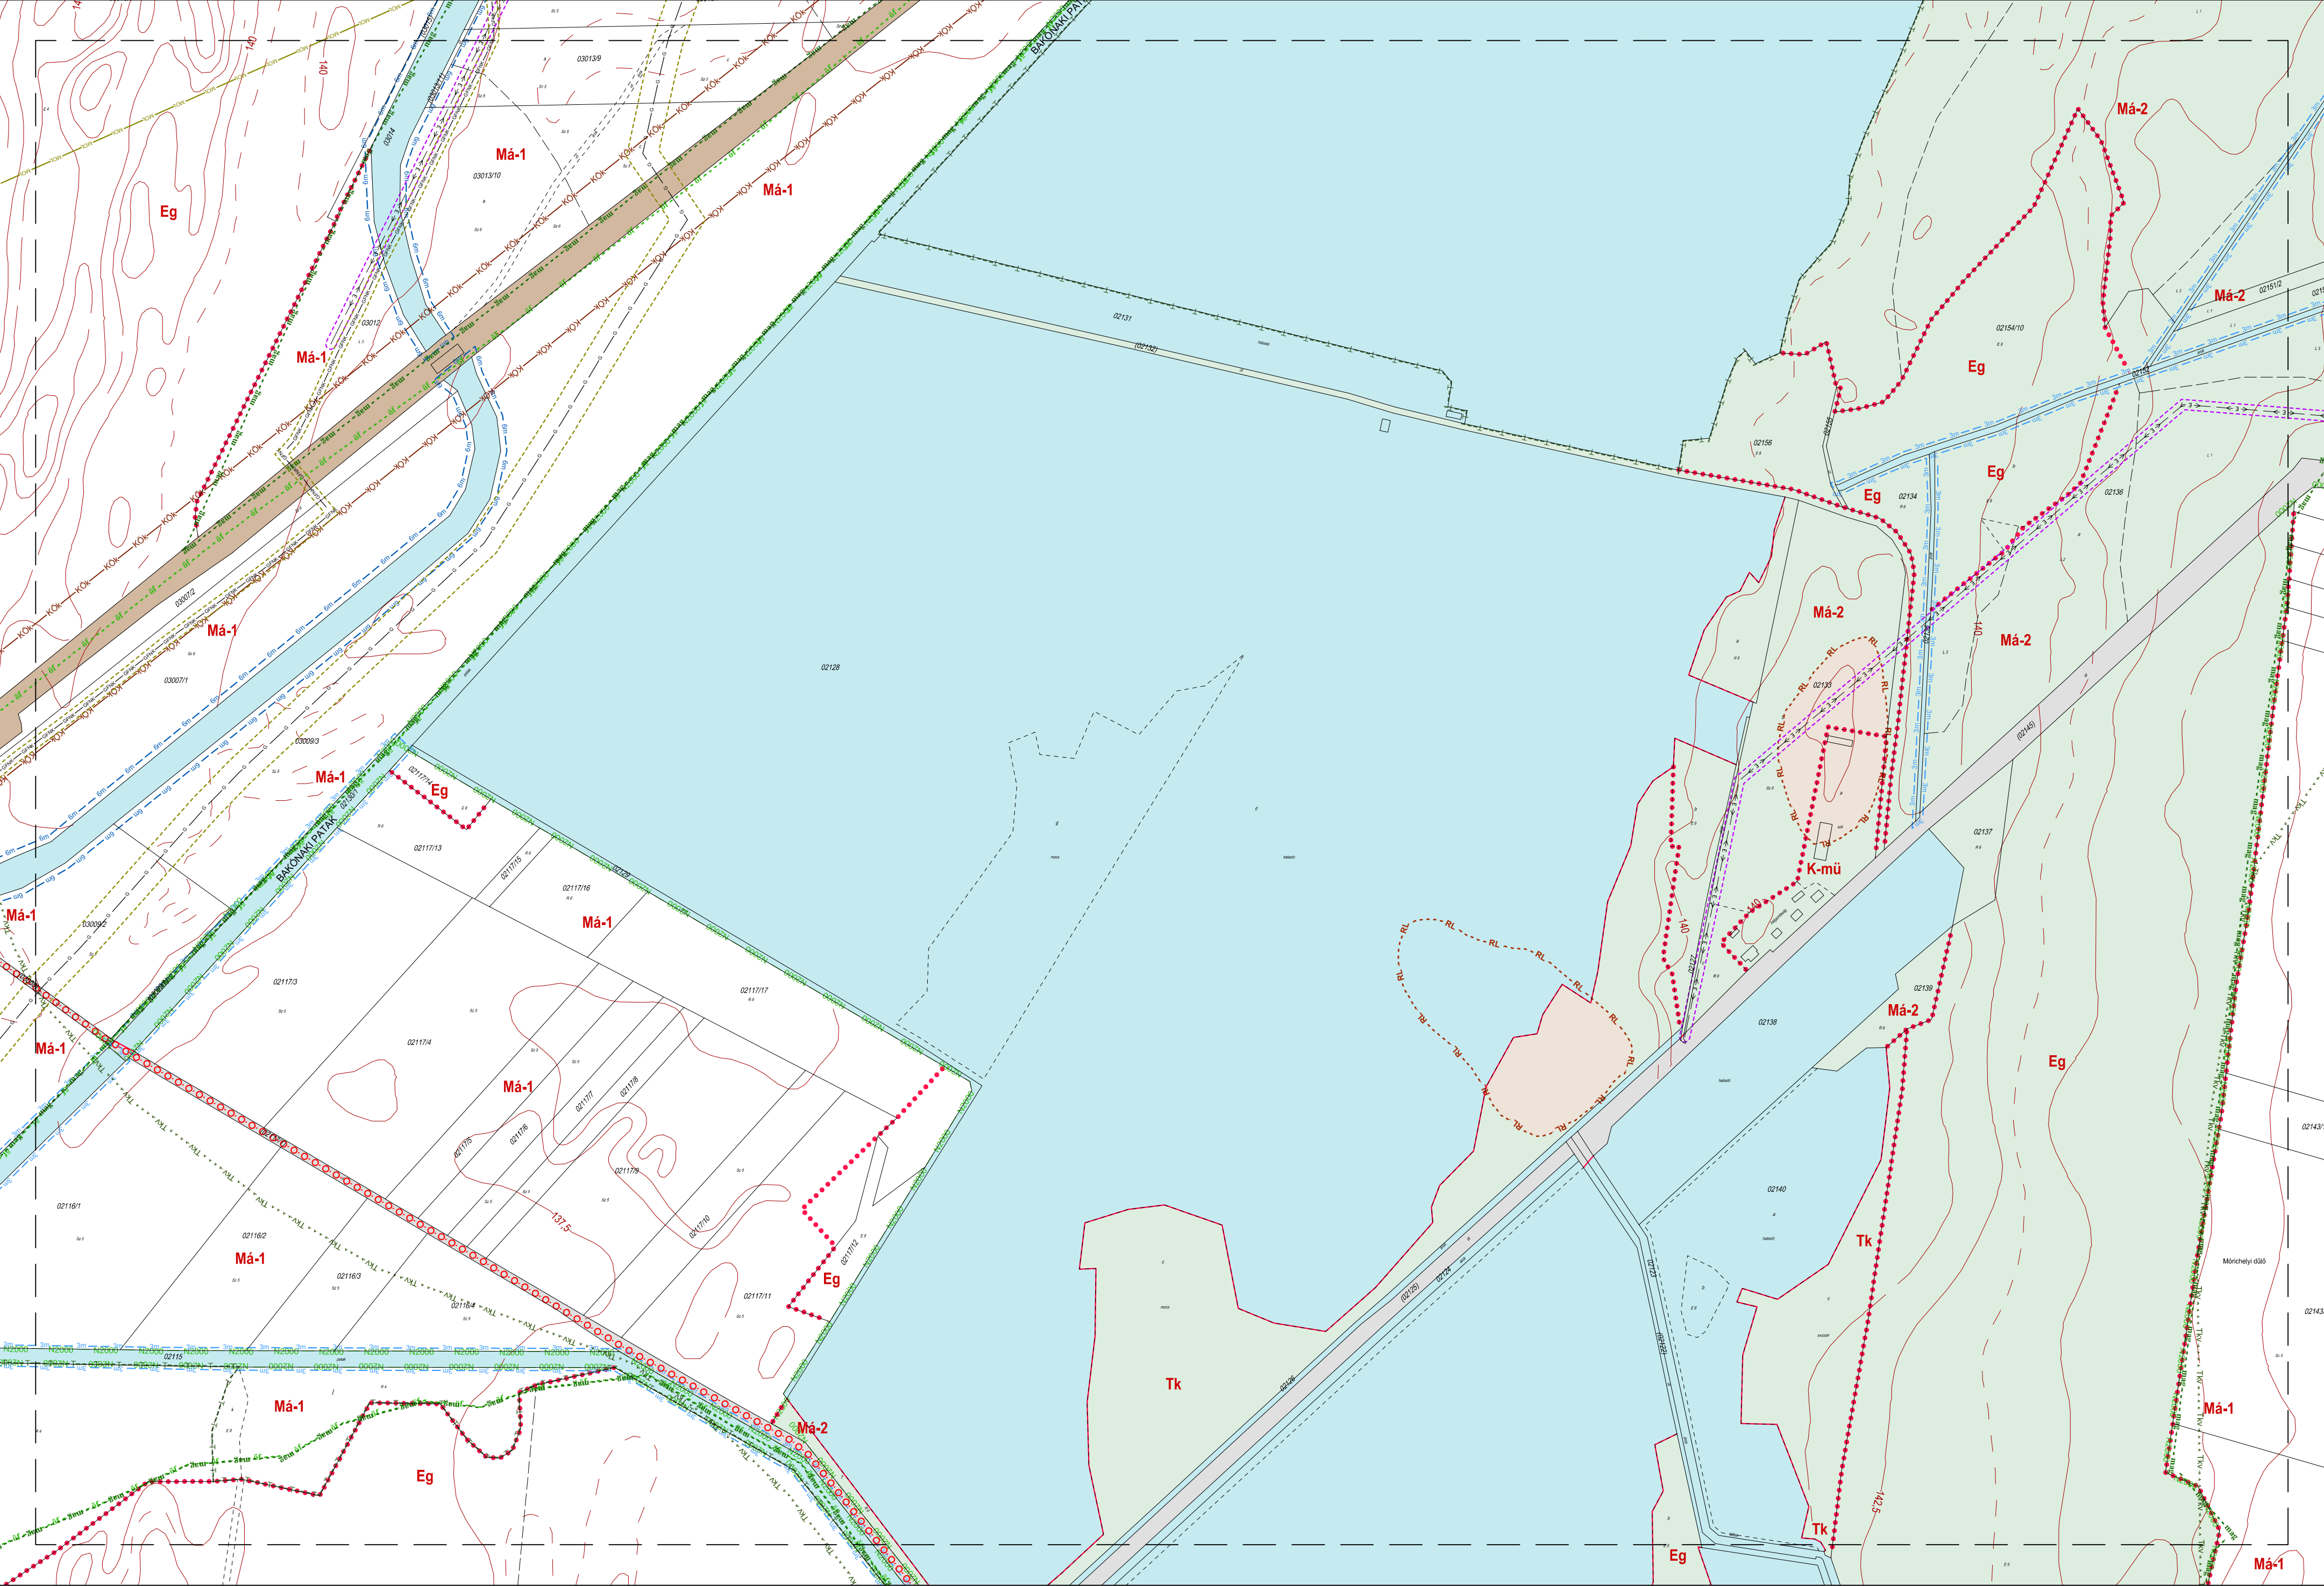


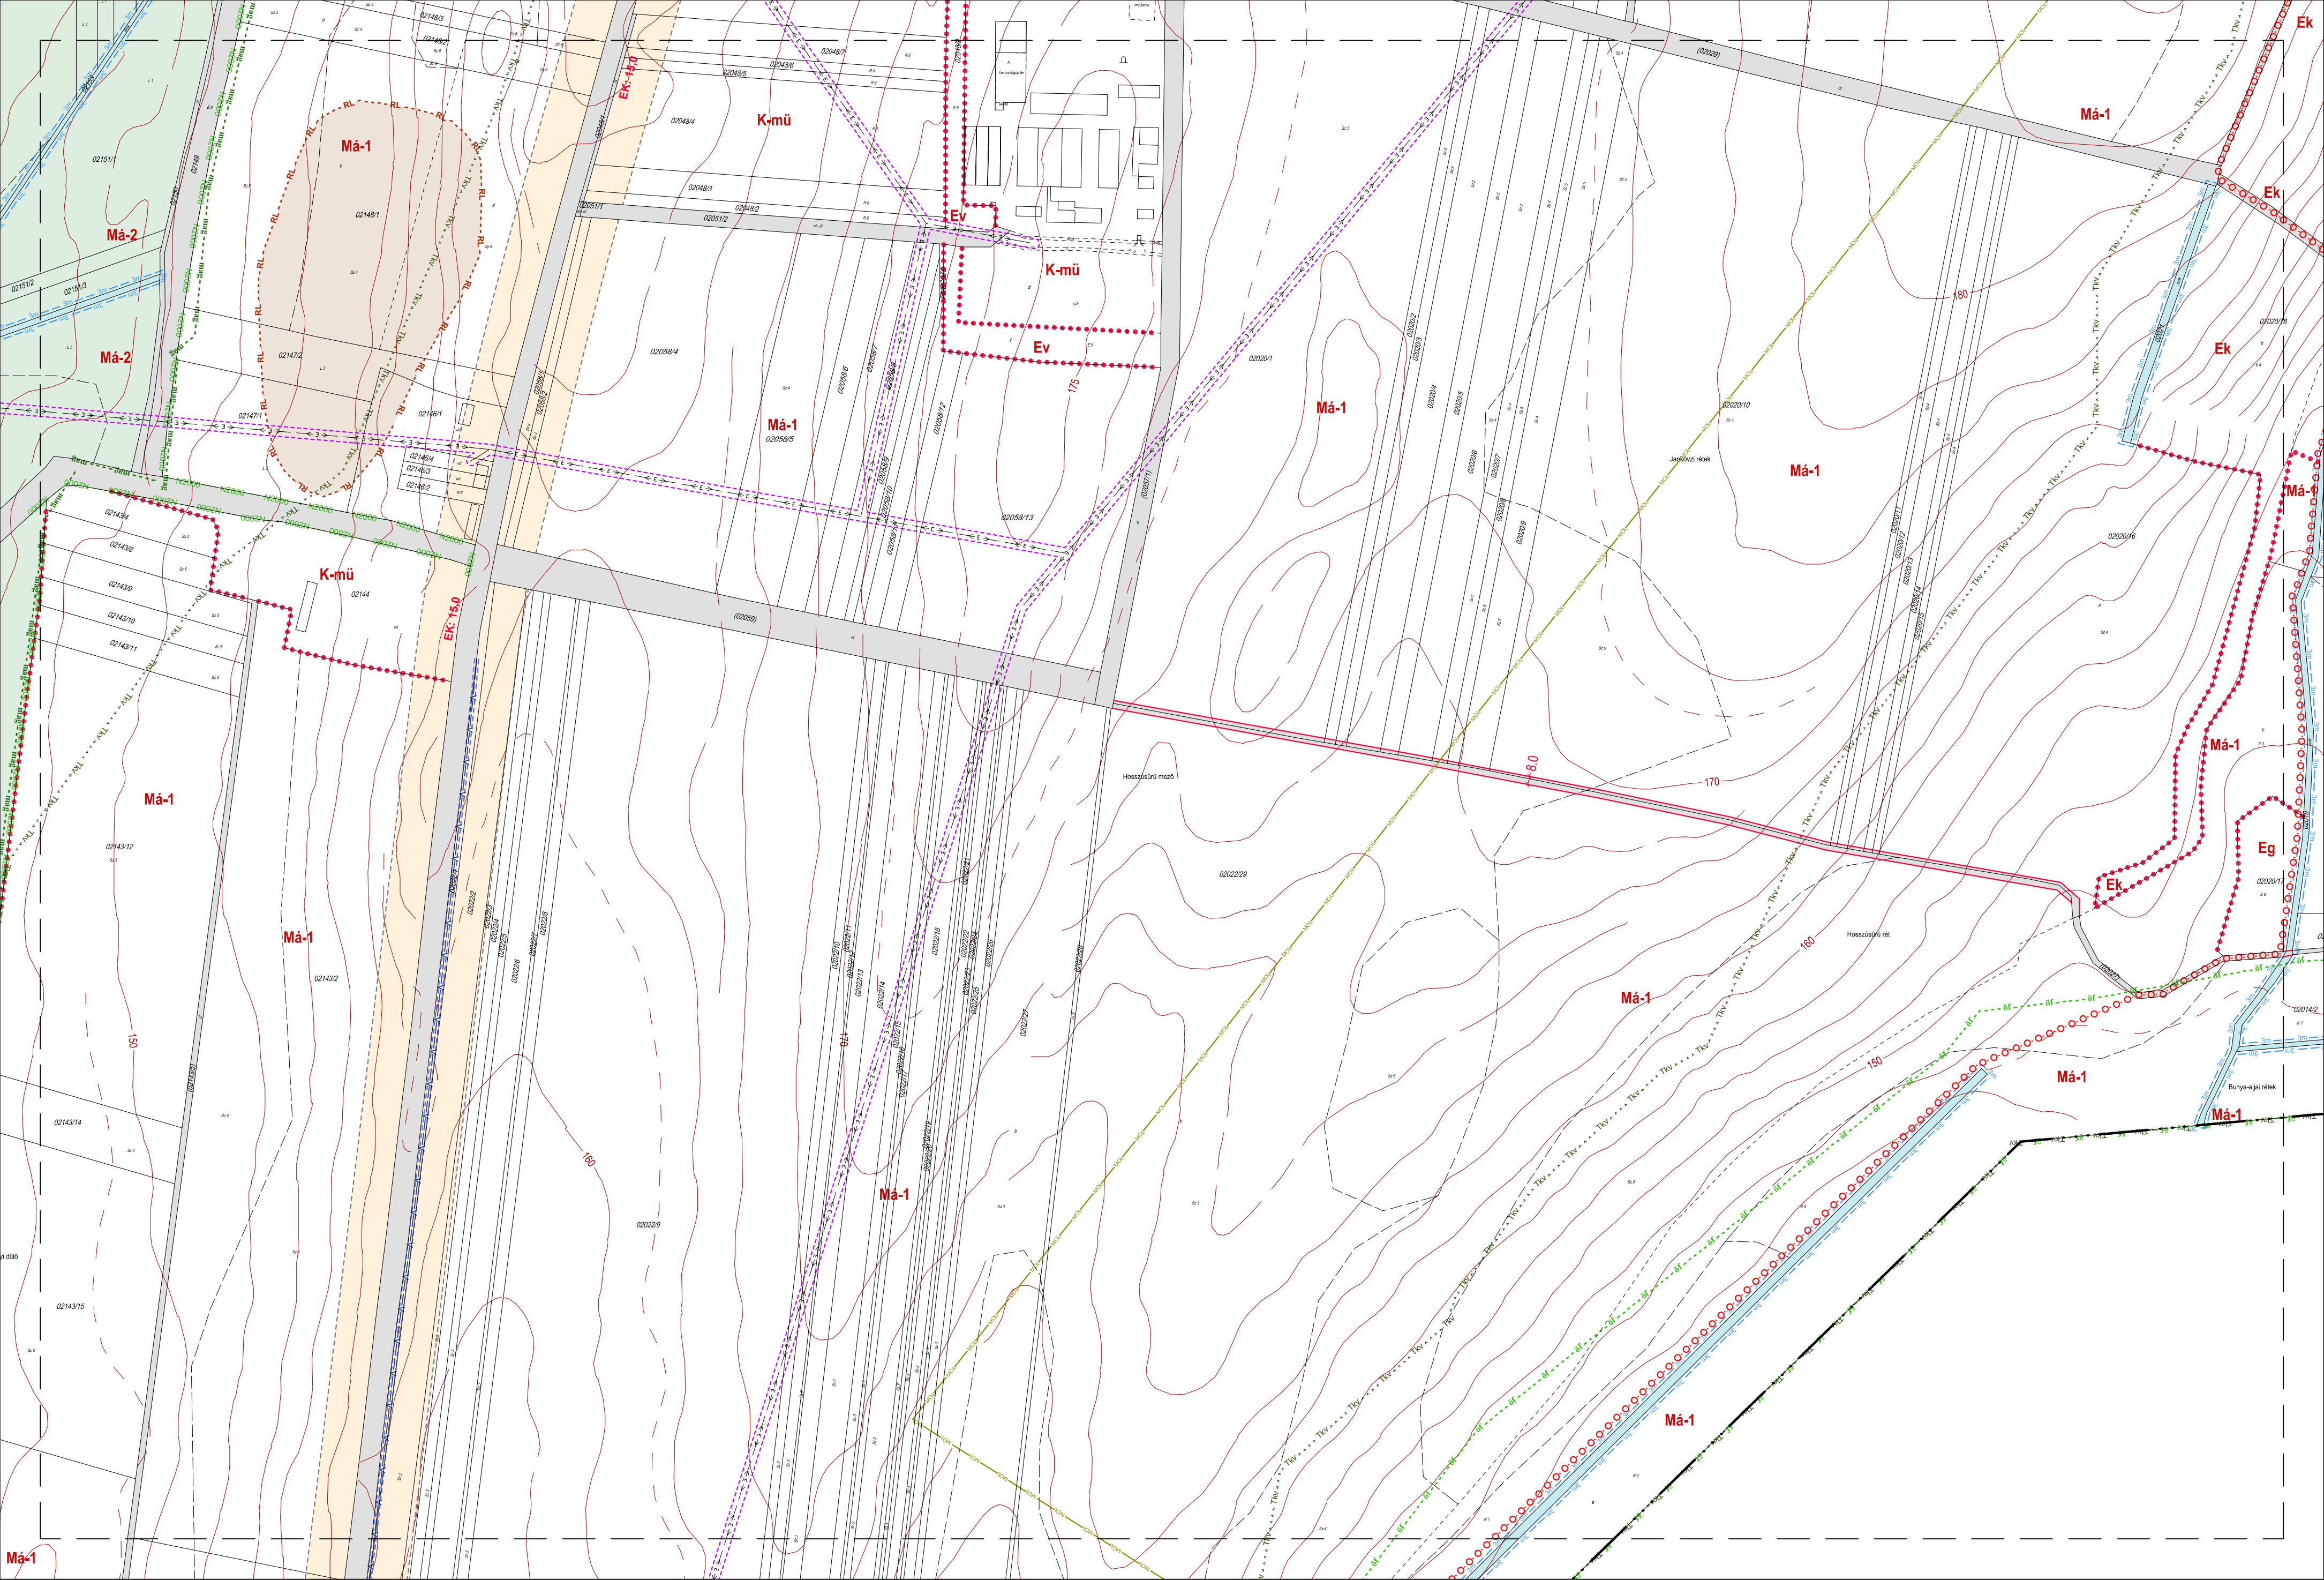

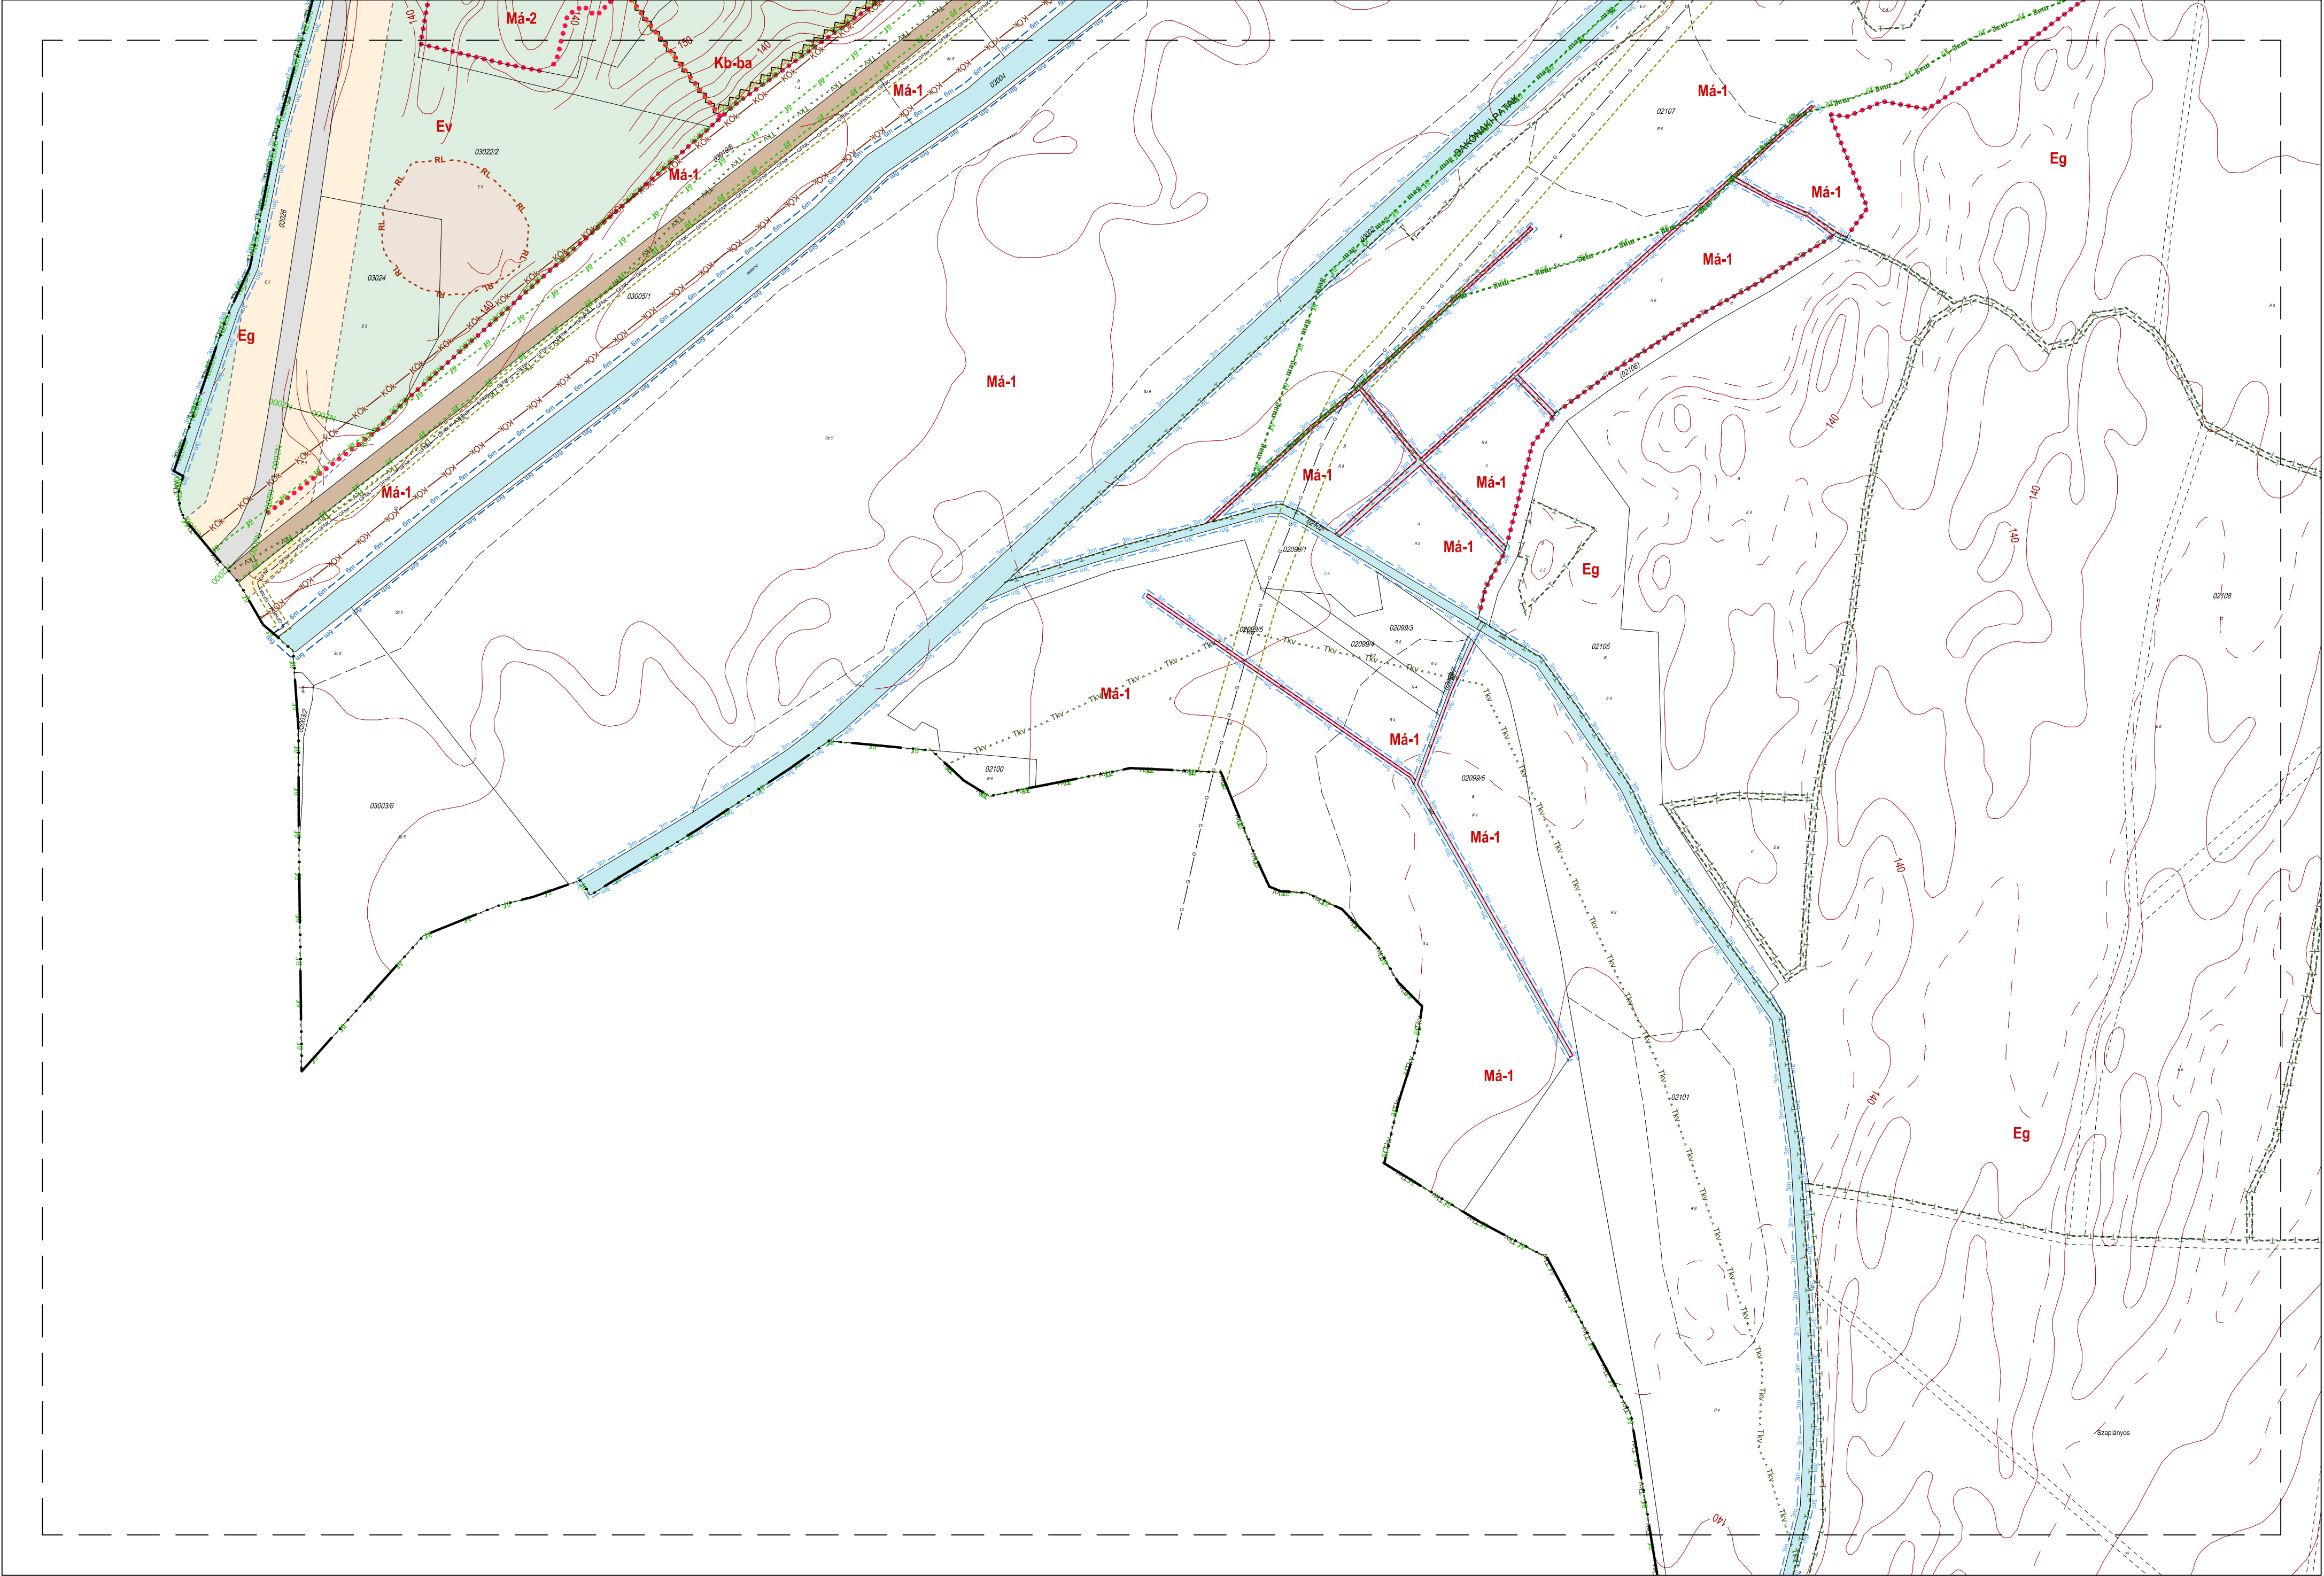

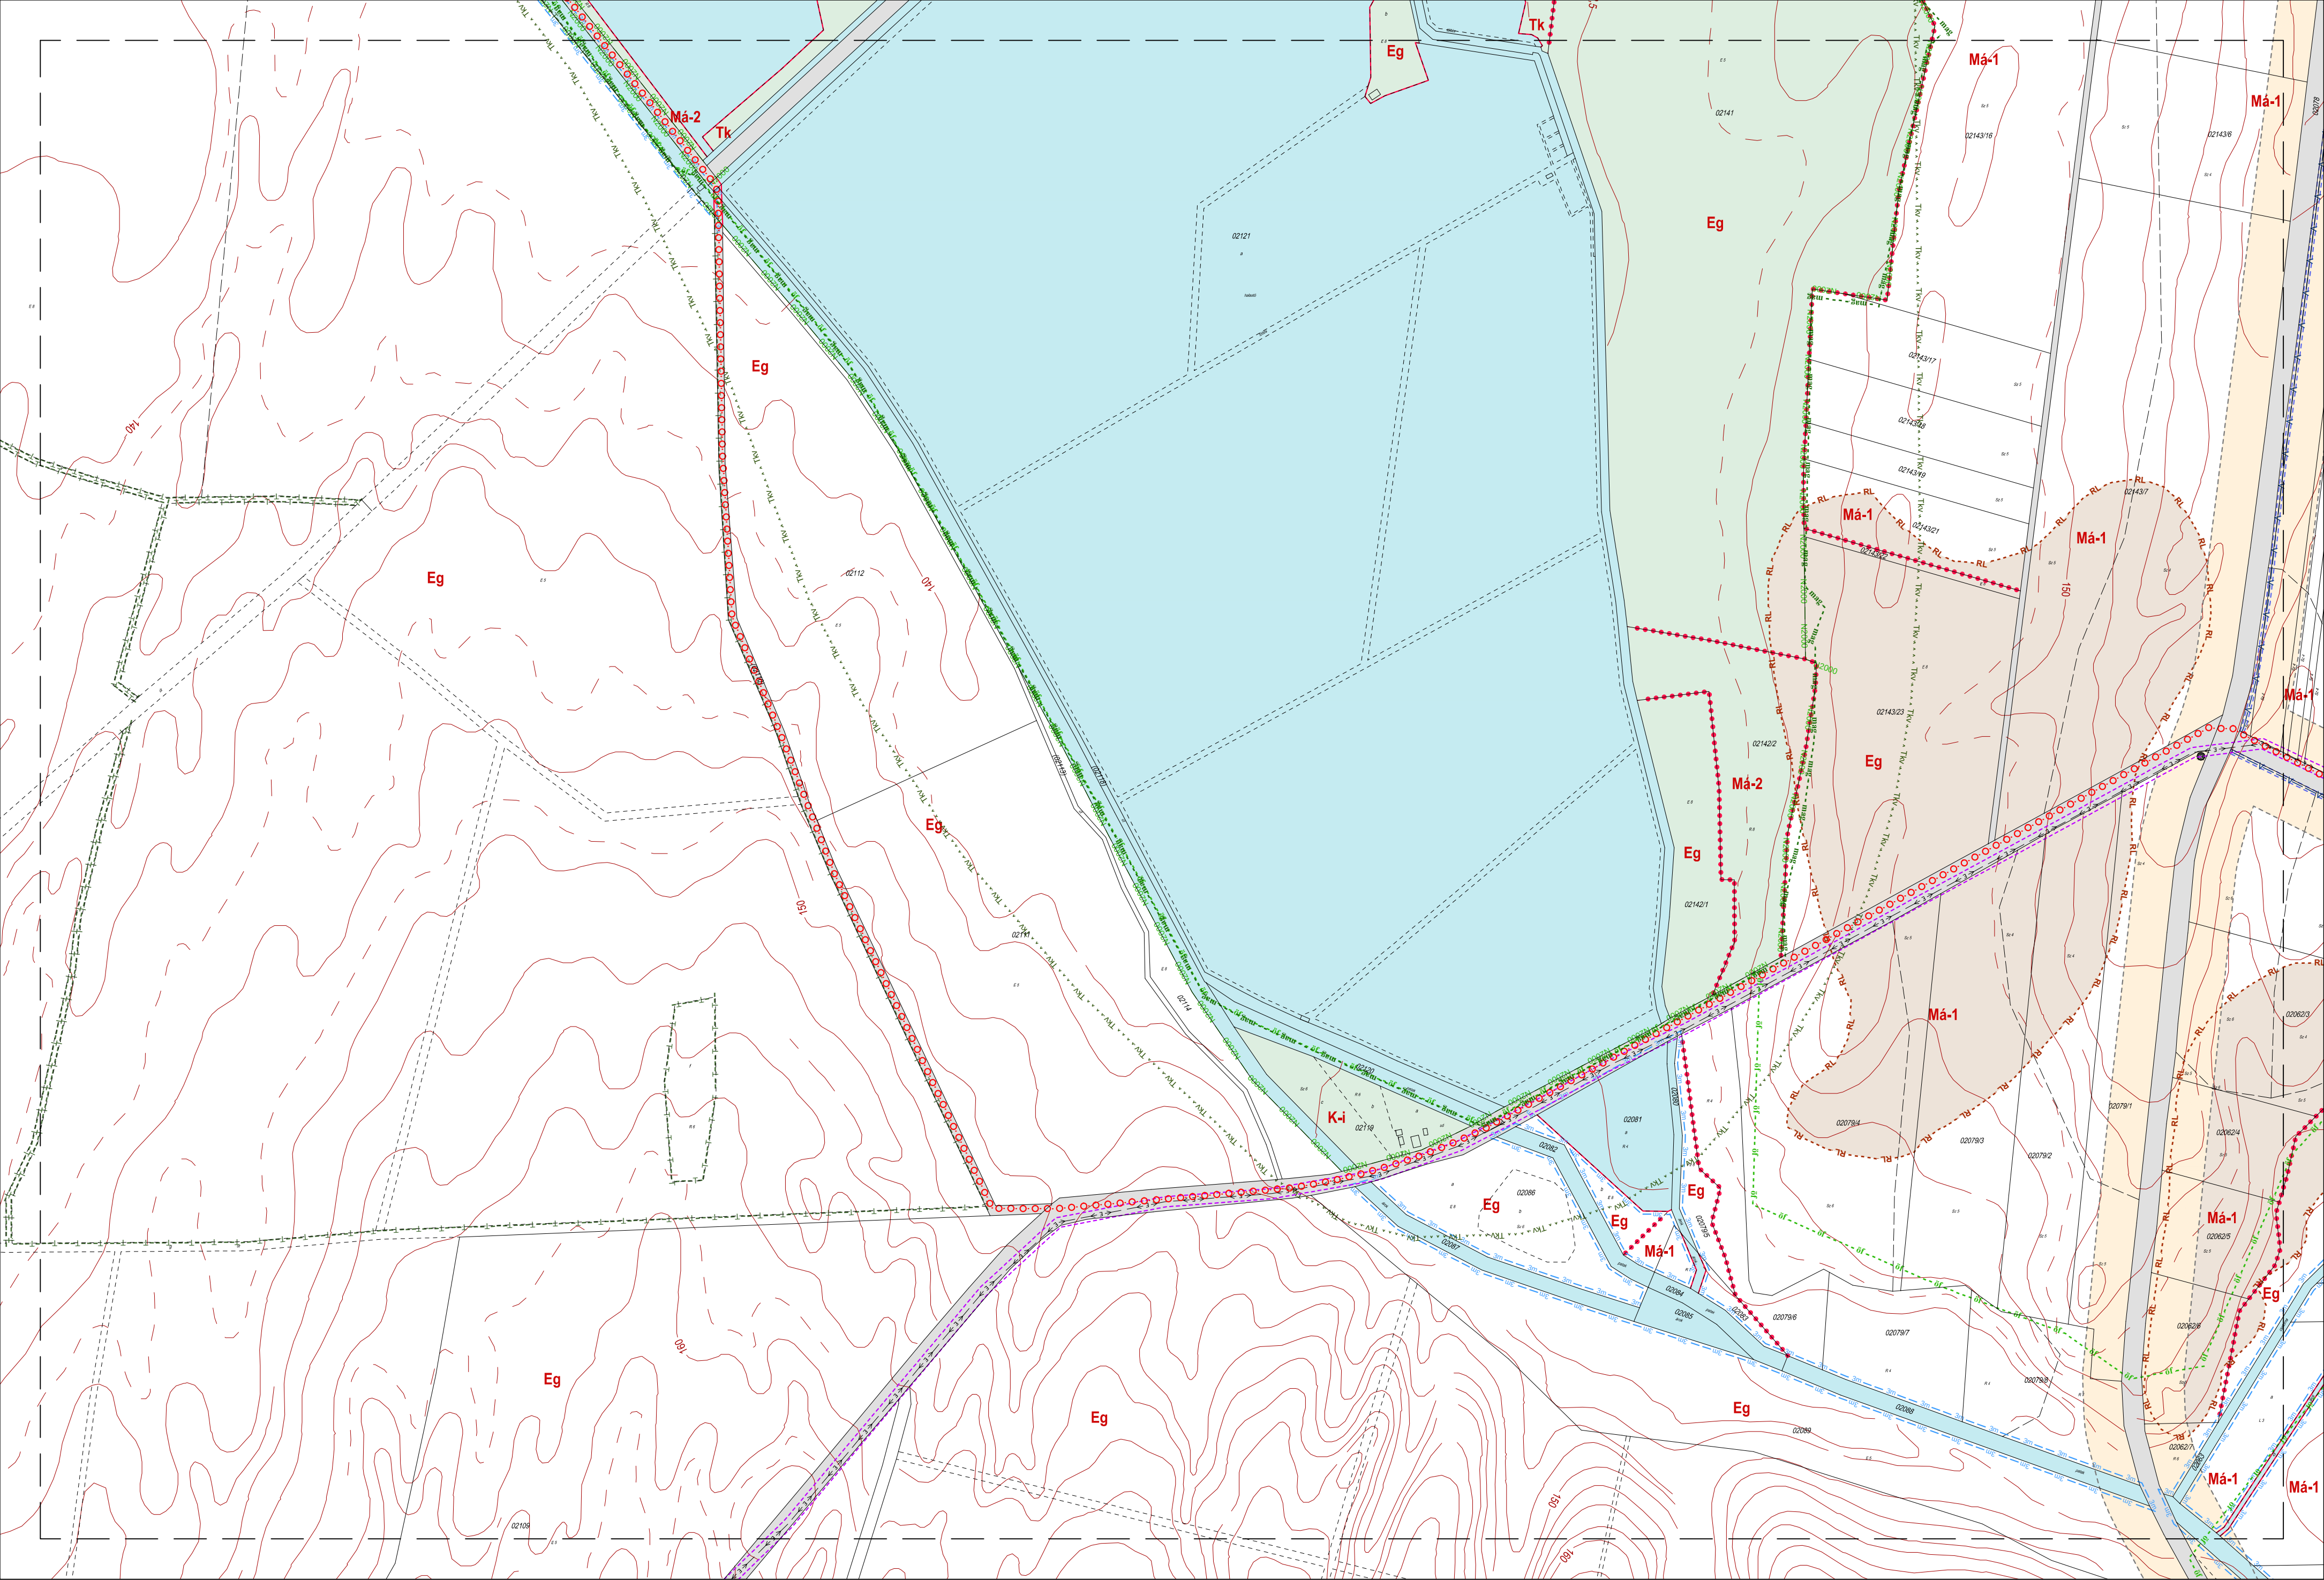

1. melléklet a 10/2019 (V. 31.) önkormányzati rendelethez

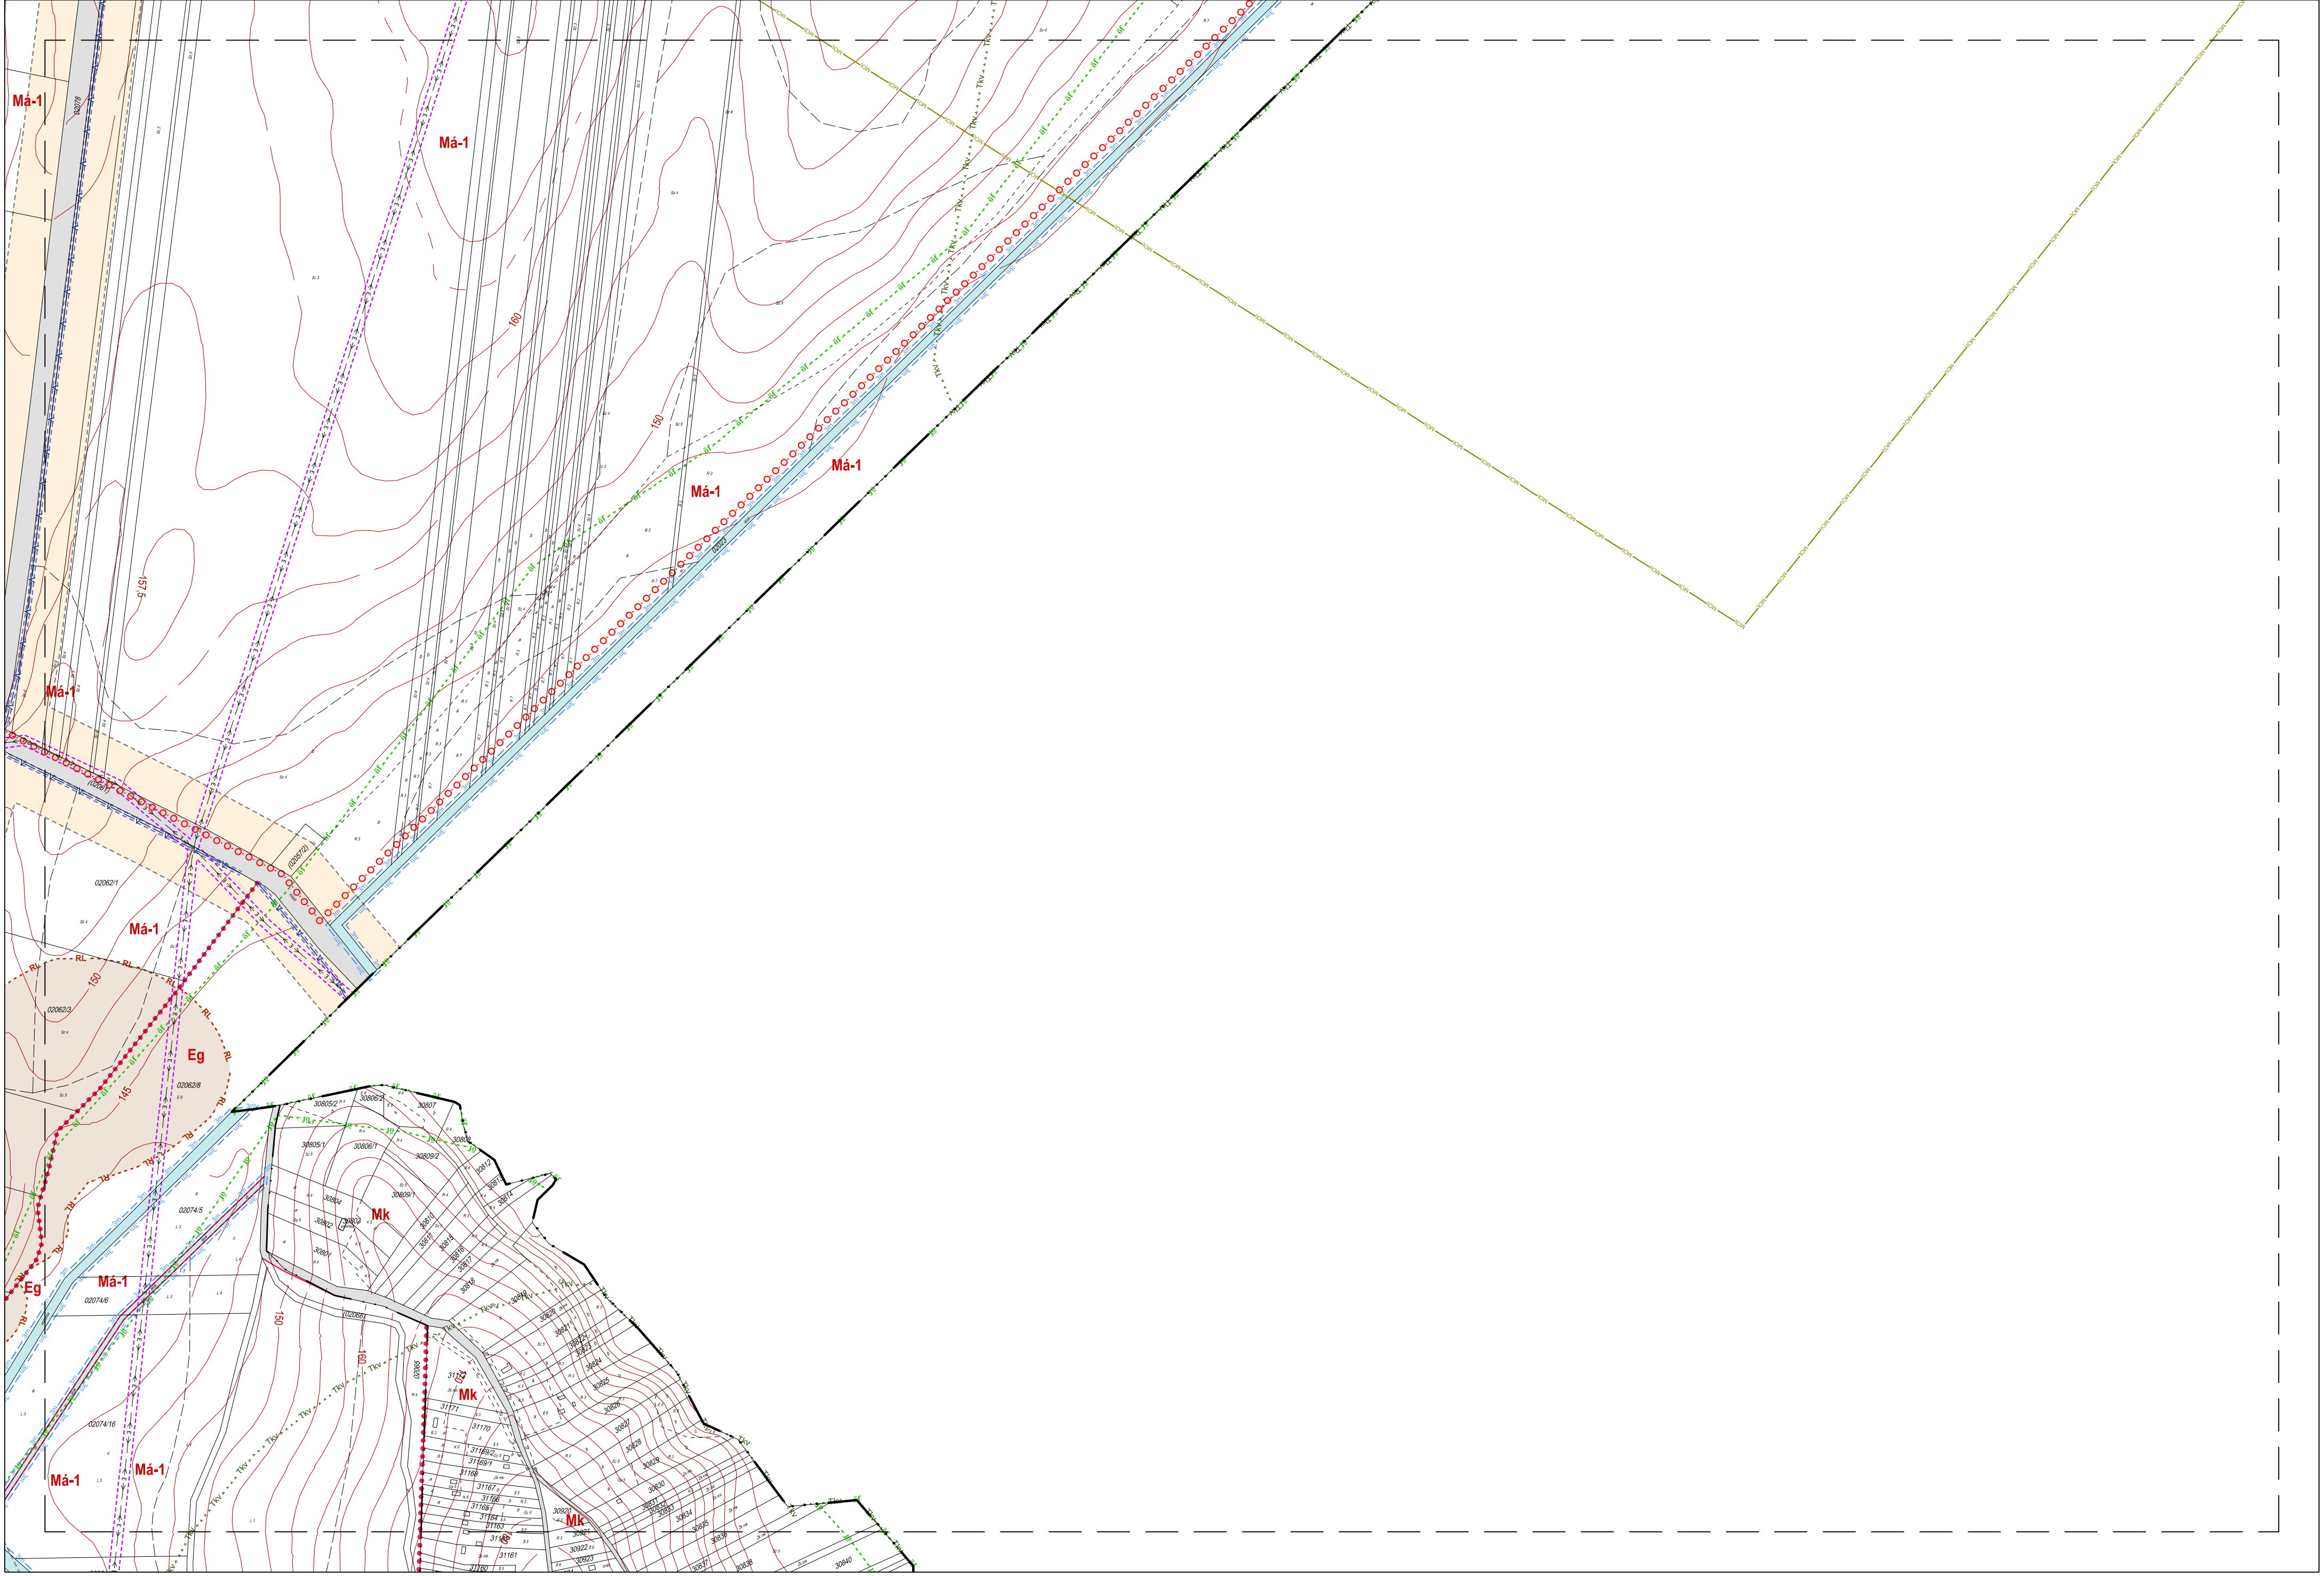

1. melléklet a 10/2019 (V. 31.) önkormányzati rendelethez

